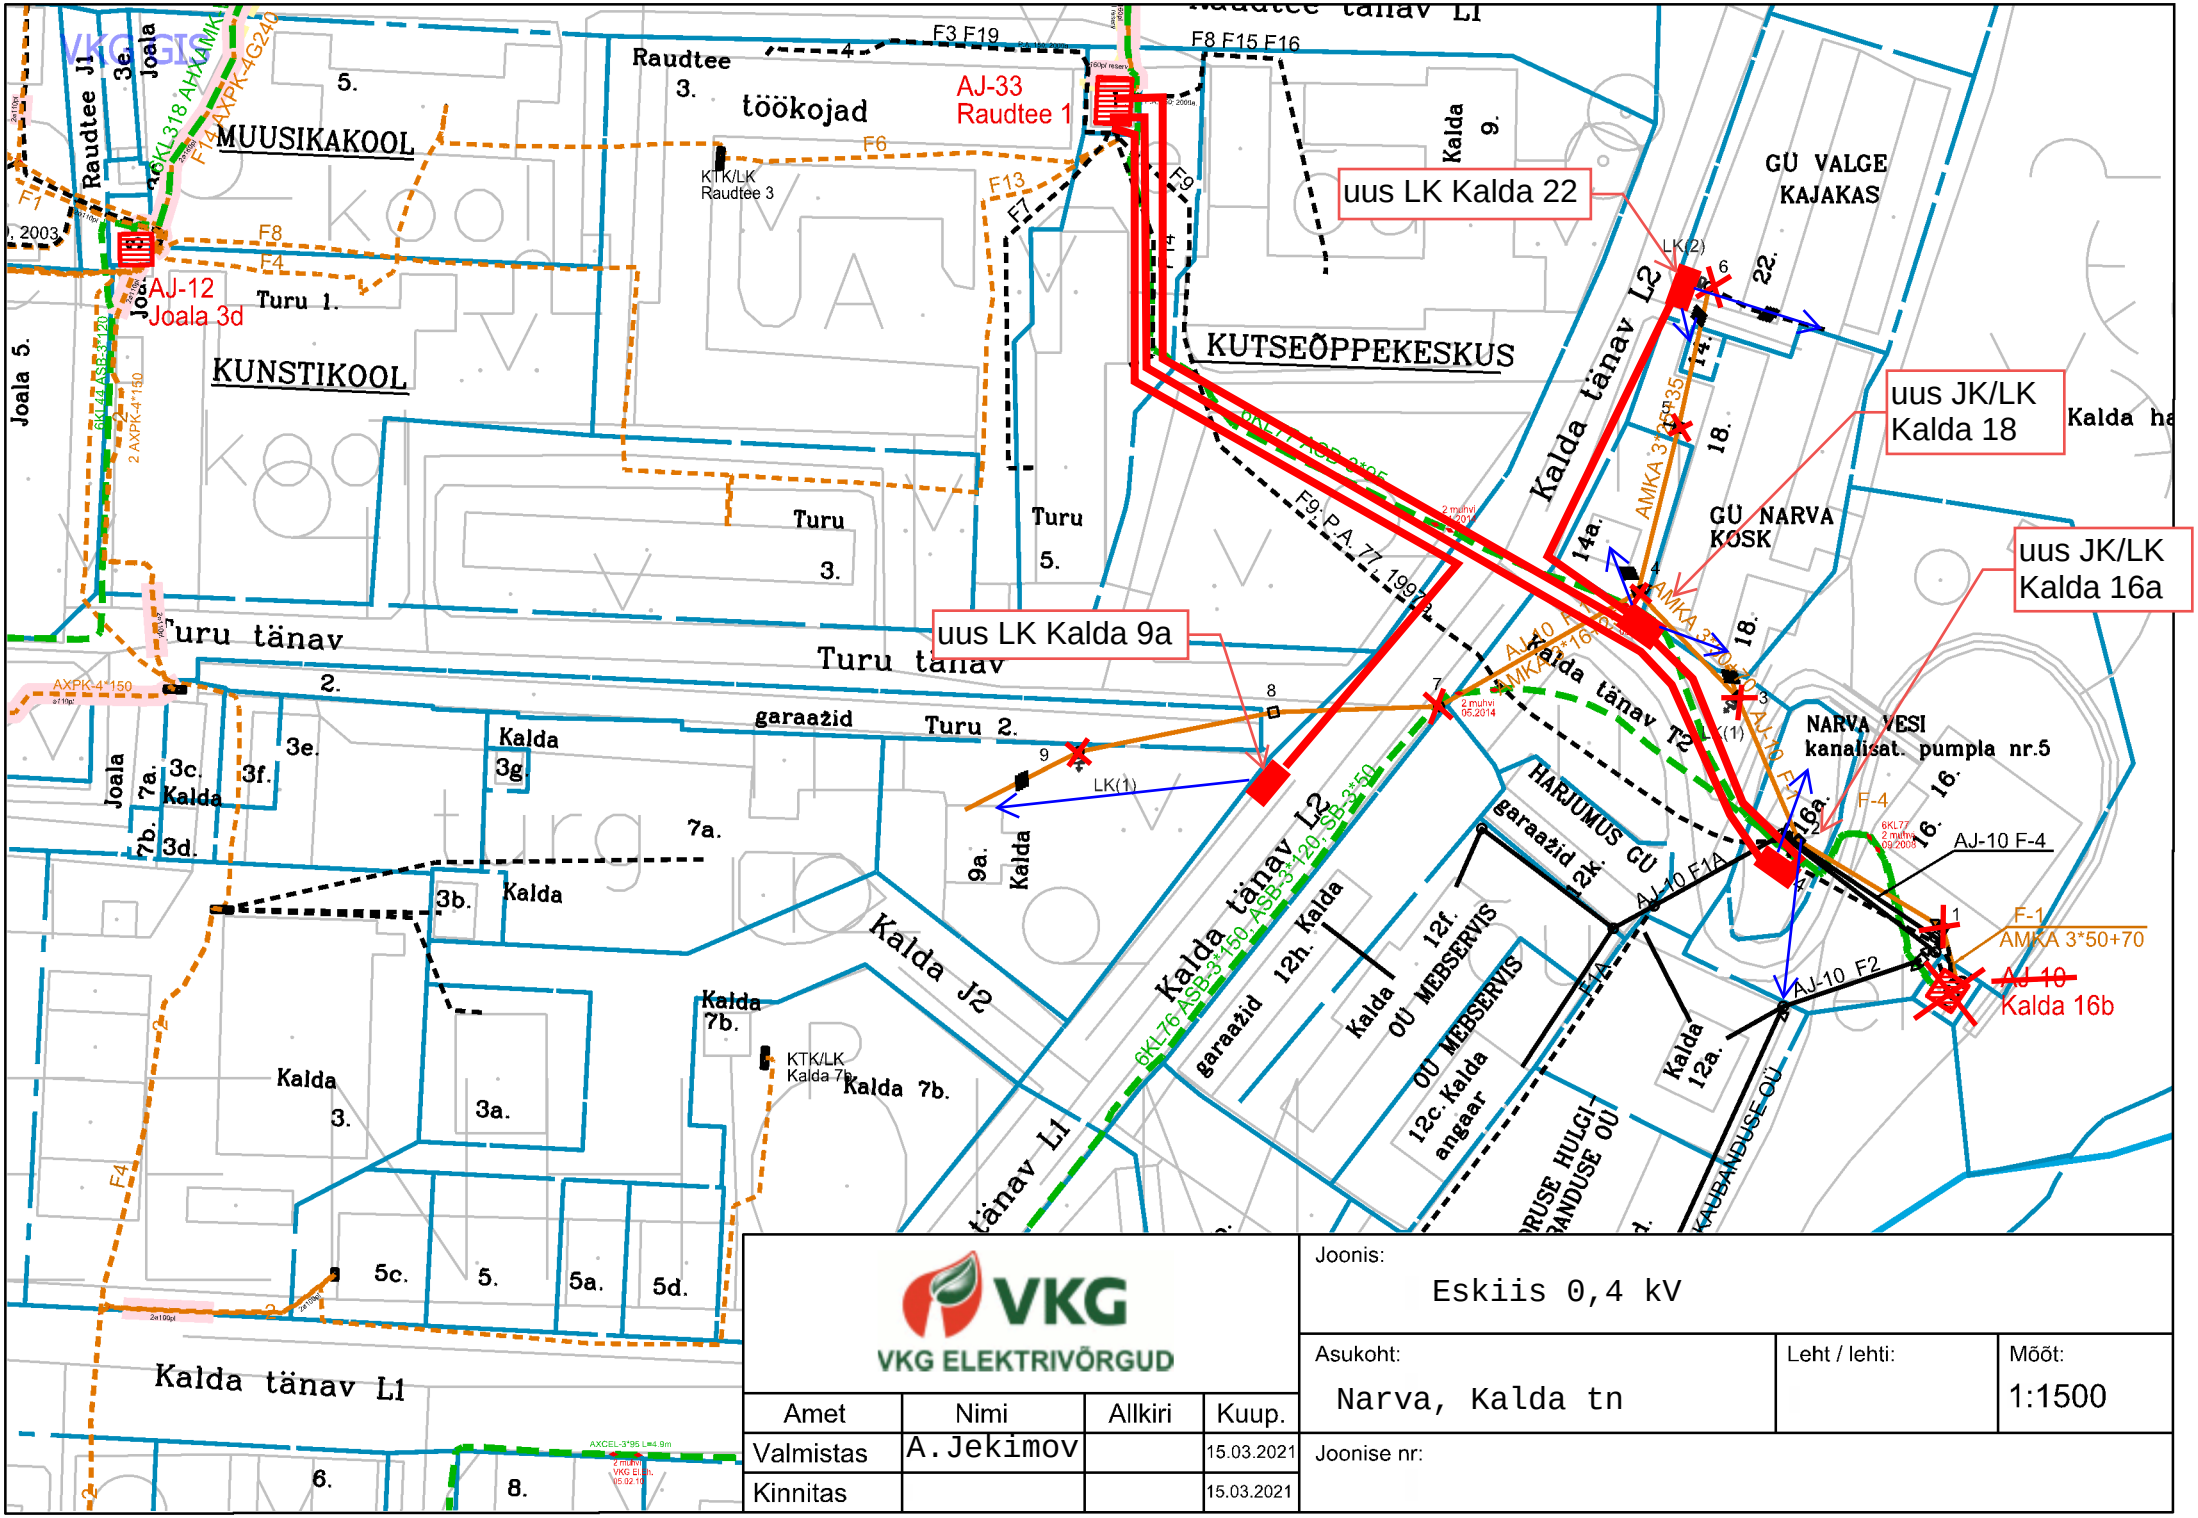

VKG ELEKTRIVÕRGUD

Amet	Nimi	Allkiri	Kuup.
Valmistas	A.Jekimov		15.03.2021
Kinnitas			15.03.2021

Joonis: Eskiis 0,4 kV

Asukoht: Narva, Kalda tn

Leht / lehti:

Mõõt: 1:1500

Joonise nr: