


Шең / А. Райхуаури /
председатель
КТ Юна 11 Нарва

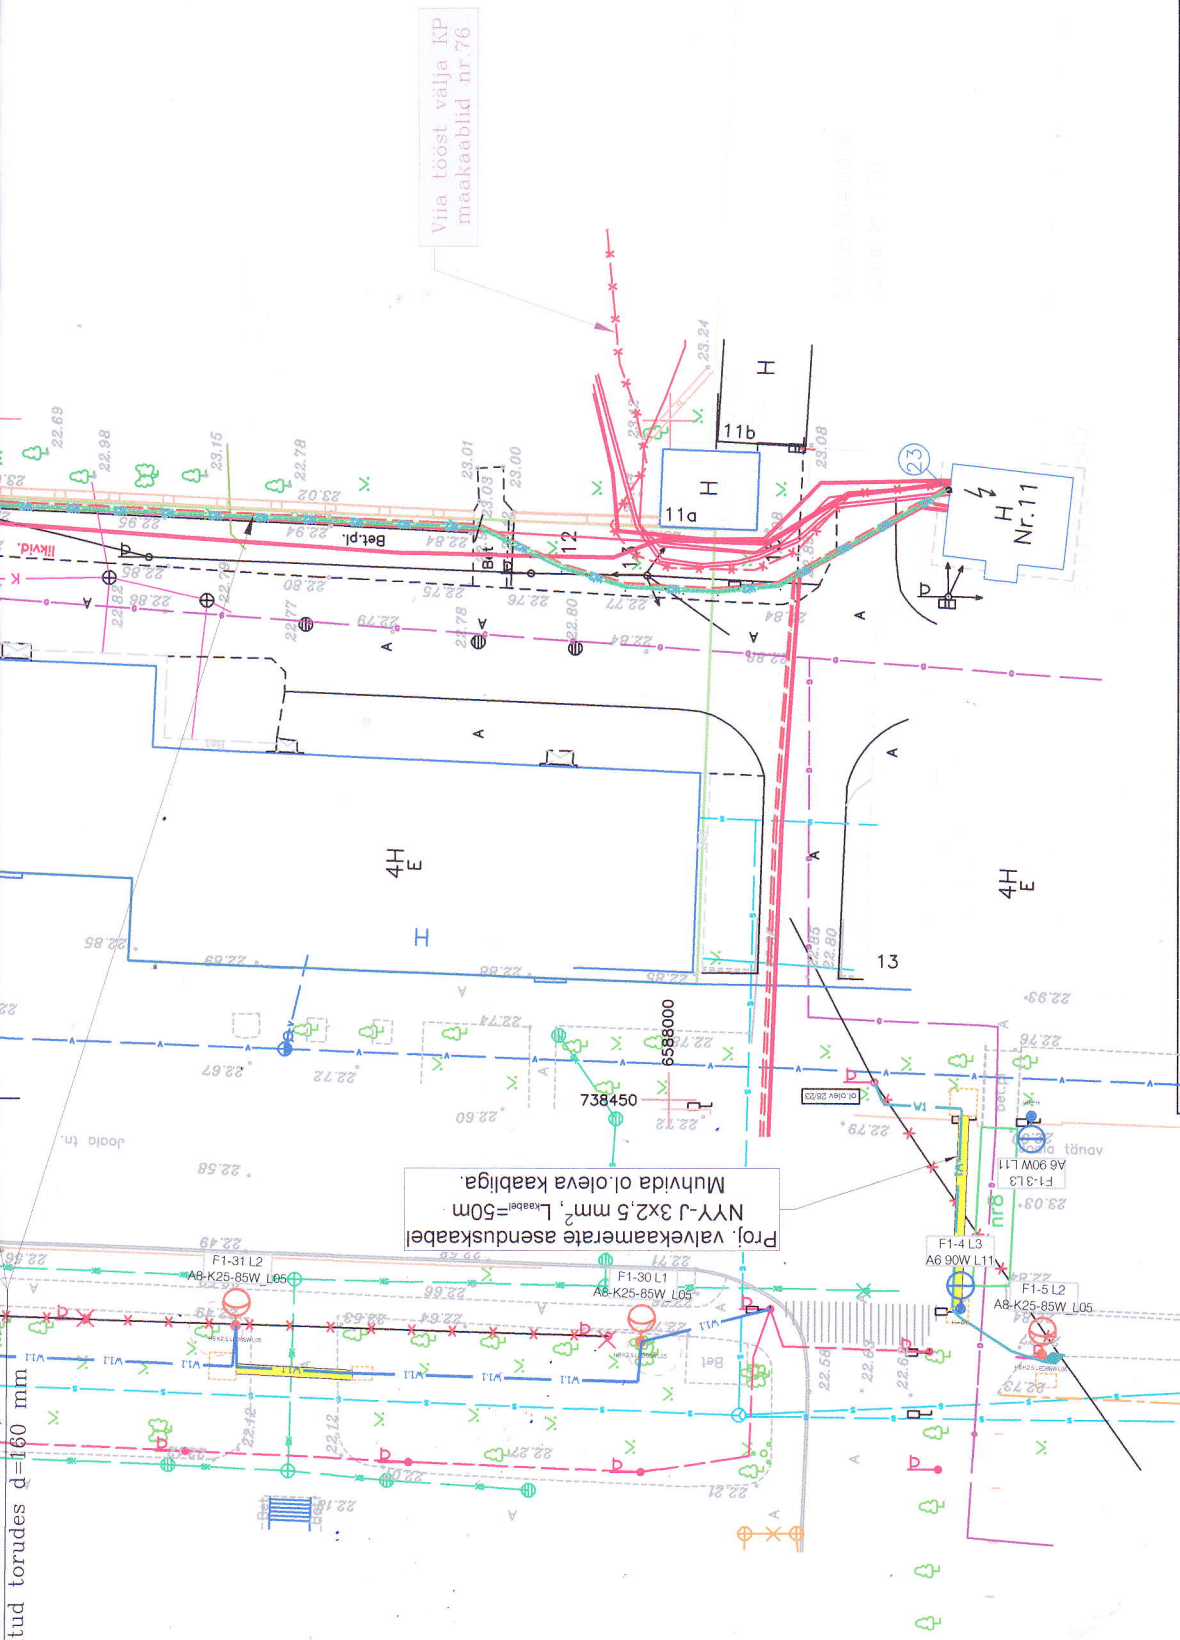

varem paigaldatud torudes d=160 mm



Töö nimi:		Narva linnas Kalda tn 6 kV ja 0,4 kV võrgu rekonstrueerimise projekt		Tellijä:		VKG ELEKTRIVÕRGUD OÜ	
Objekti osukoht:		Ida-Virumaa, Narva linn, Joala tn 11c, Joala tn 11, Kalda tn 4, 9a, 12a, 14a, 16a, 18, 22, Kalda tn 11, 12, 17, 2, Turu tänav, Turu tn 5 ja Raudtee tn 1		Töö nr:		2109.E	2109.E-EV1
Töö nr:		Ida-Virumaa, Narva linn, Joala tn 11c, Joala tn 11, Kalda tn 4, 9a, 12a, 14a, 16a, 18, 22, Kalda tn 11, 12, 17, 2, Turu tänav, Turu tn 5 ja Raudtee tn 1		Mõõtkava:		1:500	Lehti: 1
Töö nr:		Ida-Virumaa, Narva linn, Joala tn 11c, Joala tn 11, Kalda tn 4, 9a, 12a, 14a, 16a, 18, 22, Kalda tn 11, 12, 17, 2, Turu tänav, Turu tn 5 ja Raudtee tn 1		Dokument Vers:		2109E_TP	Paber: A2
Töö nr:		Ida-Virumaa, Narva linn, Joala tn 11c, Joala tn 11, Kalda tn 4, 9a, 12a, 14a, 16a, 18, 22, Kalda tn 11, 12, 17, 2, Turu tänav, Turu tn 5 ja Raudtee tn 1		Koopäev:		22.12.2021	asendiplaan