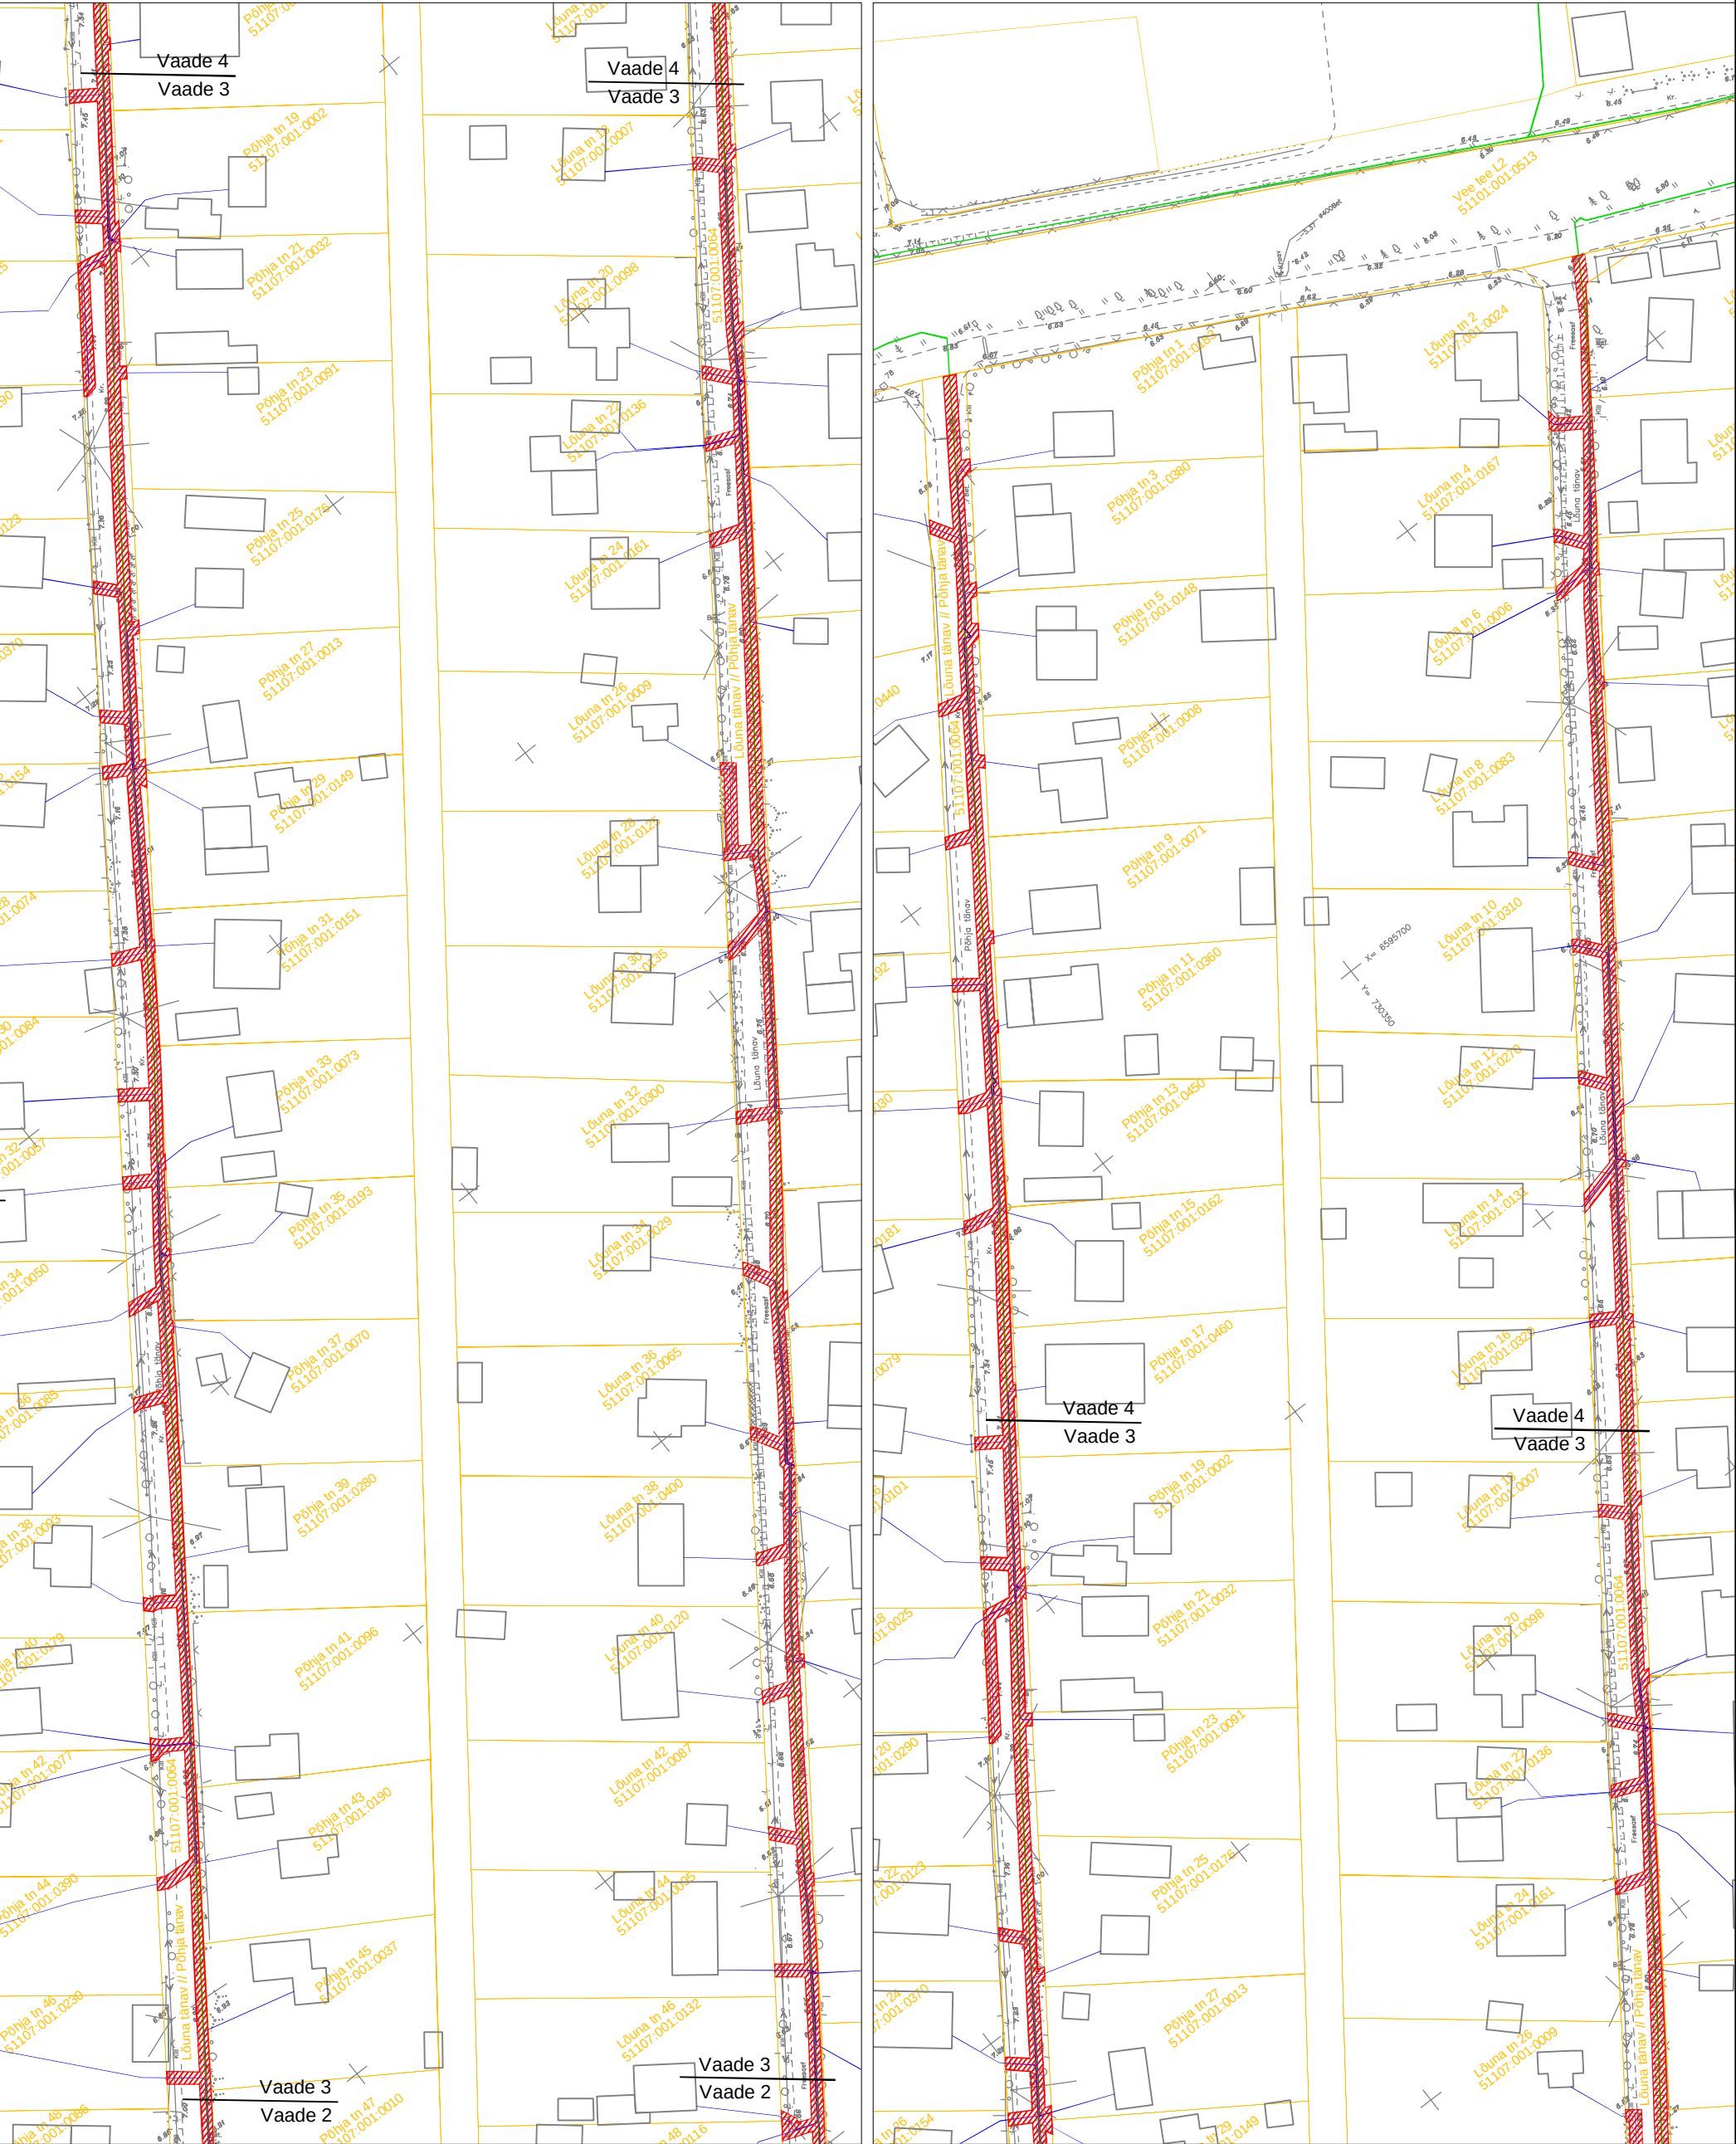


Katastriüksuse piir
Koormatav ala ca. 5555 m²
Side maaliin magistraal (kaitsevöönd 1 meeter liinist)
Side maaliin kliendiliin (kaitsevöönd 1 meeter liinist)