


ISIKLIKU KASUTUSÕIGUSEGA KOORMATAVA ALA PLAAN

Ida-Virumaa, Narva linn, Kalda tänav L2
 Tunnus : 51105:004:0187, registriosa : 3817609

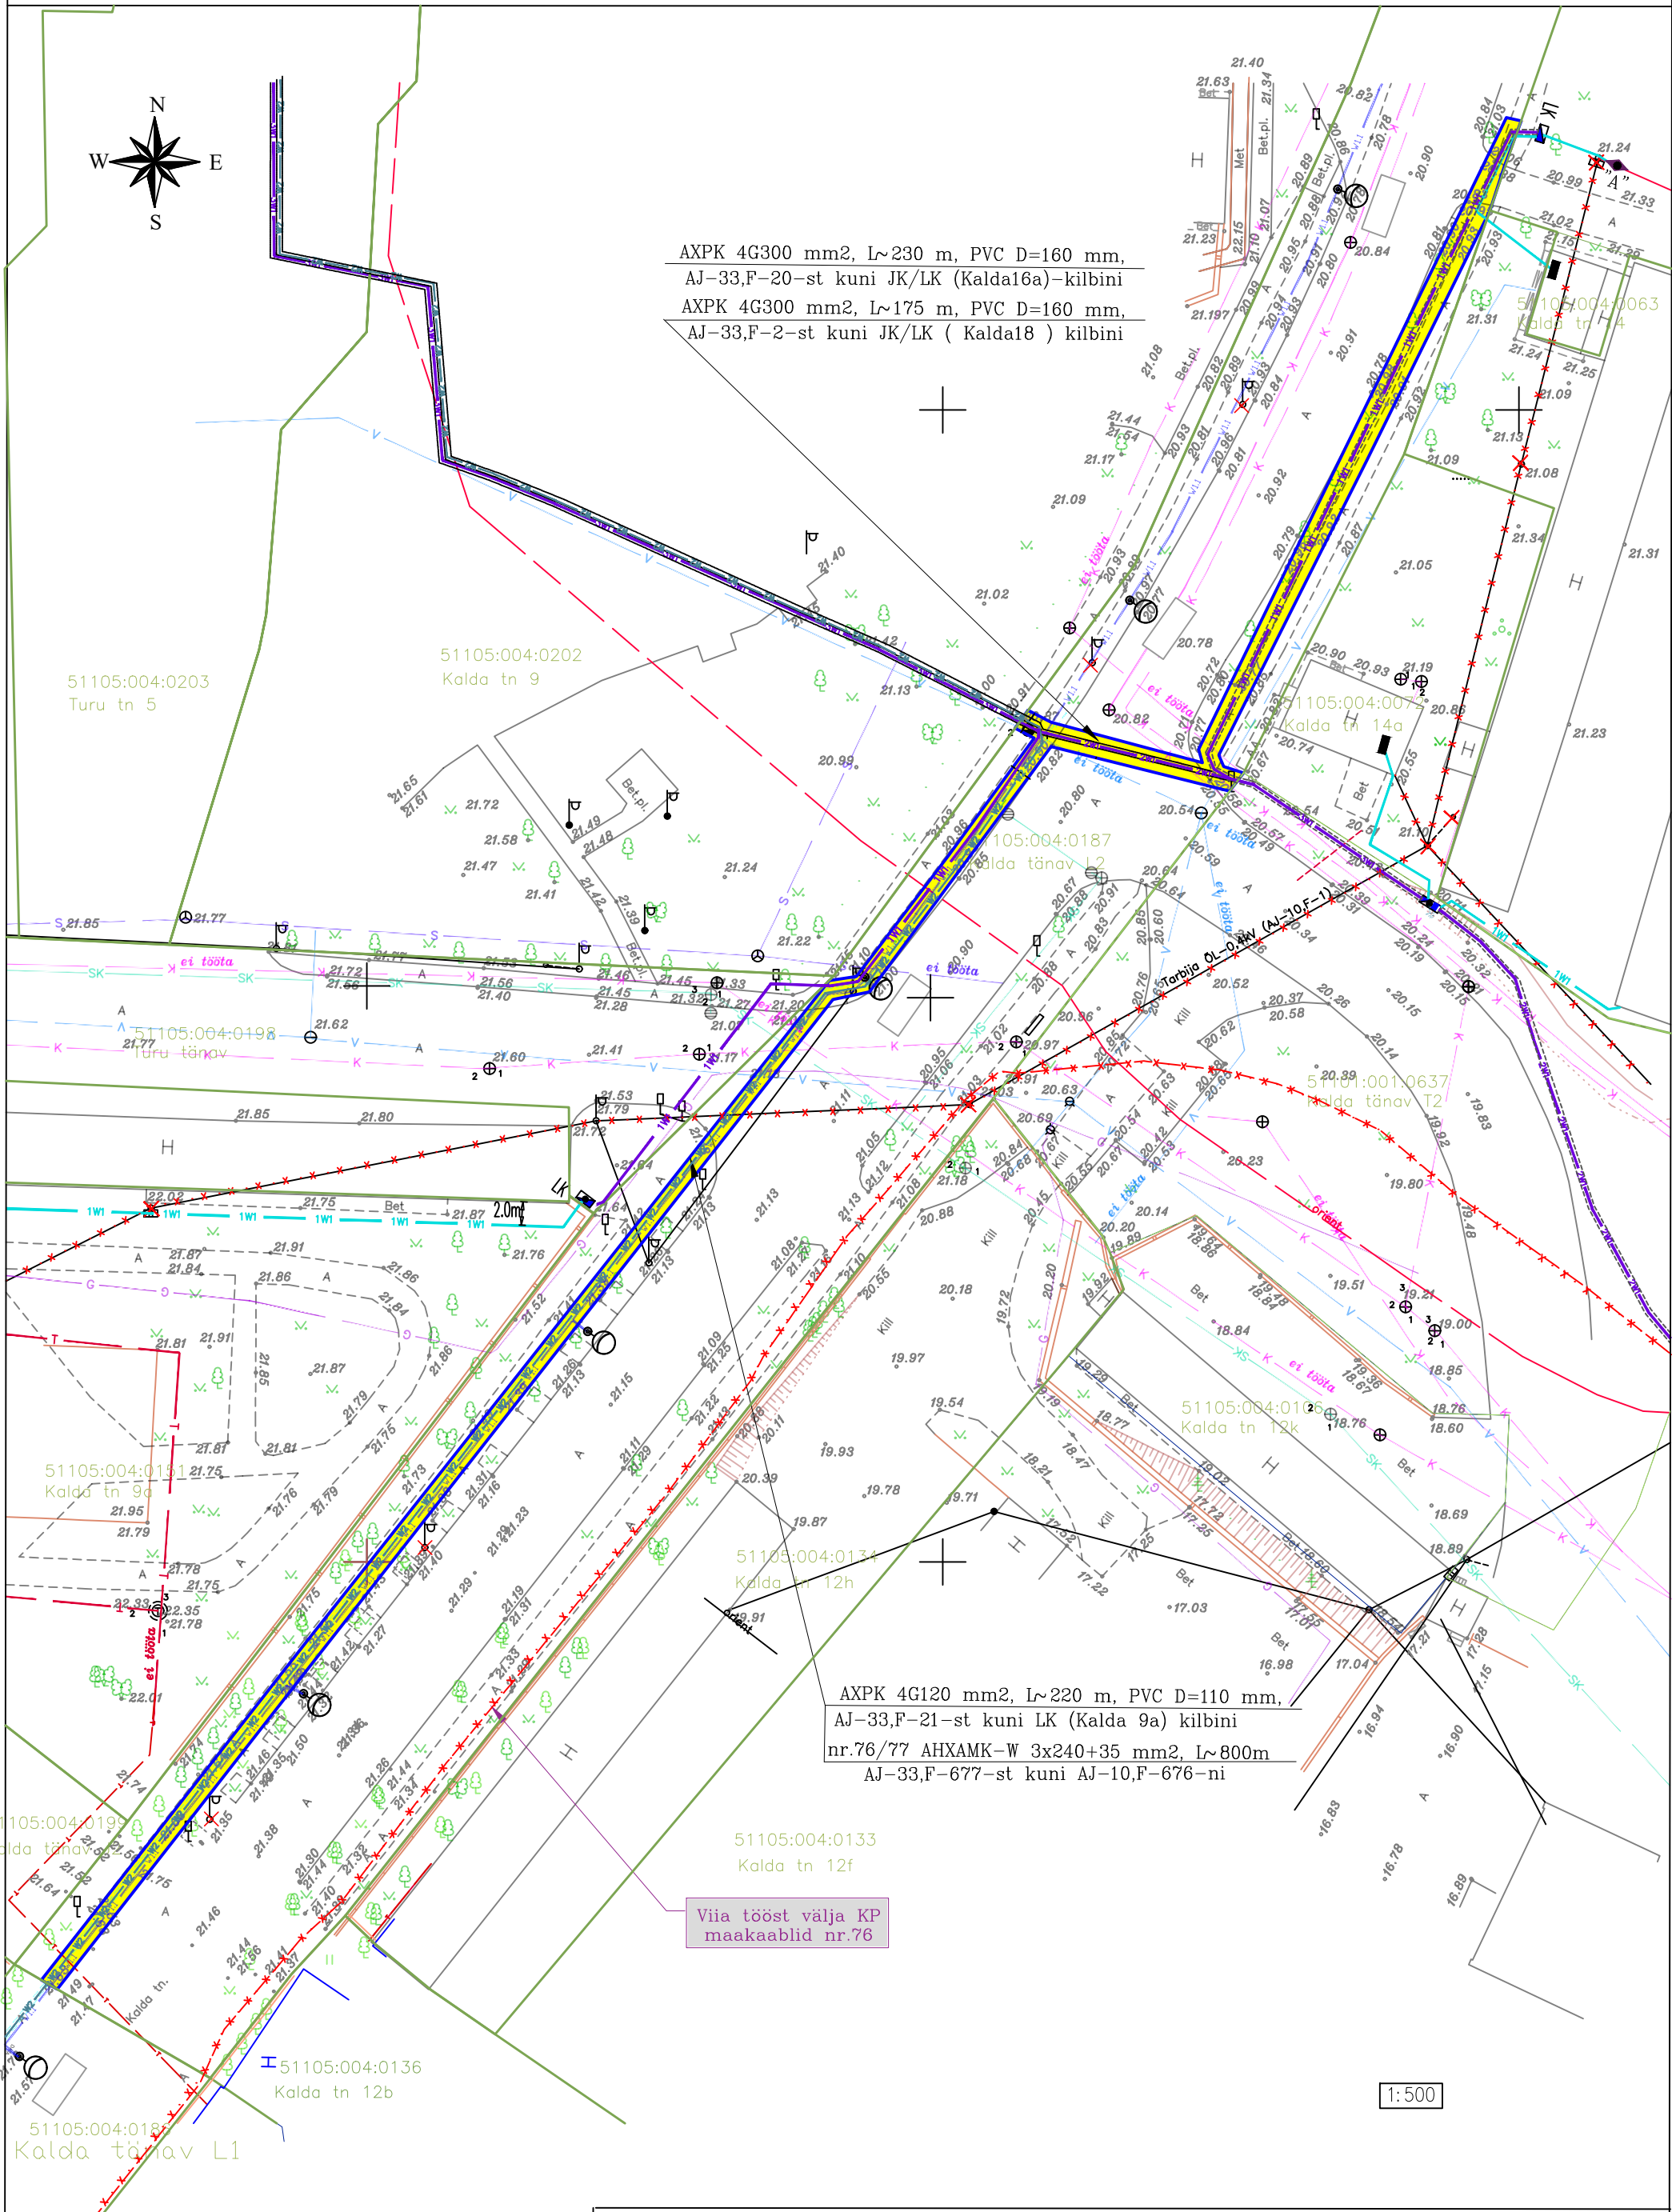

AXPK 4G300 mm², L~230 m, PVC D=160 mm,
 AJ-33,F-20-st kuni JK/LK (Kalda16a)-kilbini
 AXPK 4G300 mm², L~175 m, PVC D=160 mm,
 AJ-33,F-2-st kuni JK/LK (Kalda18) kilbini



AXPK 4G120 mm², L~220 m, PVC D=110 mm,
 AJ-33,F-21-st kuni LK (Kalda 9a) kilbini
 nr.76/77 AHXAMK-W 3x240+35 mm², L~800m
 AJ-33,F-677-st kuni AJ-10,F-676-ni

Viia tööst välja KP
 maakaablid nr.76

1:500

TINGMÄRGID:		
	KINNISTU PIIR	
	KATASTRILISE TUNNUS	
	PROJEKTEERITAV 6 kV MAAKAABEL TORUS	
	PROJEKTEERITAV 0,4 kV MAAKAABEL TORUS	
	PROJEKTEERITAV SERVITUUDIALA	

1. Kaitsevöönd maakaabelliini koral on 1m äärmisest kaablist.
2. Isikliku kasutusõiguse seadmise ala suurus on 444 m².
3. Projekteeritud trassi pikkus ca 220 m.