
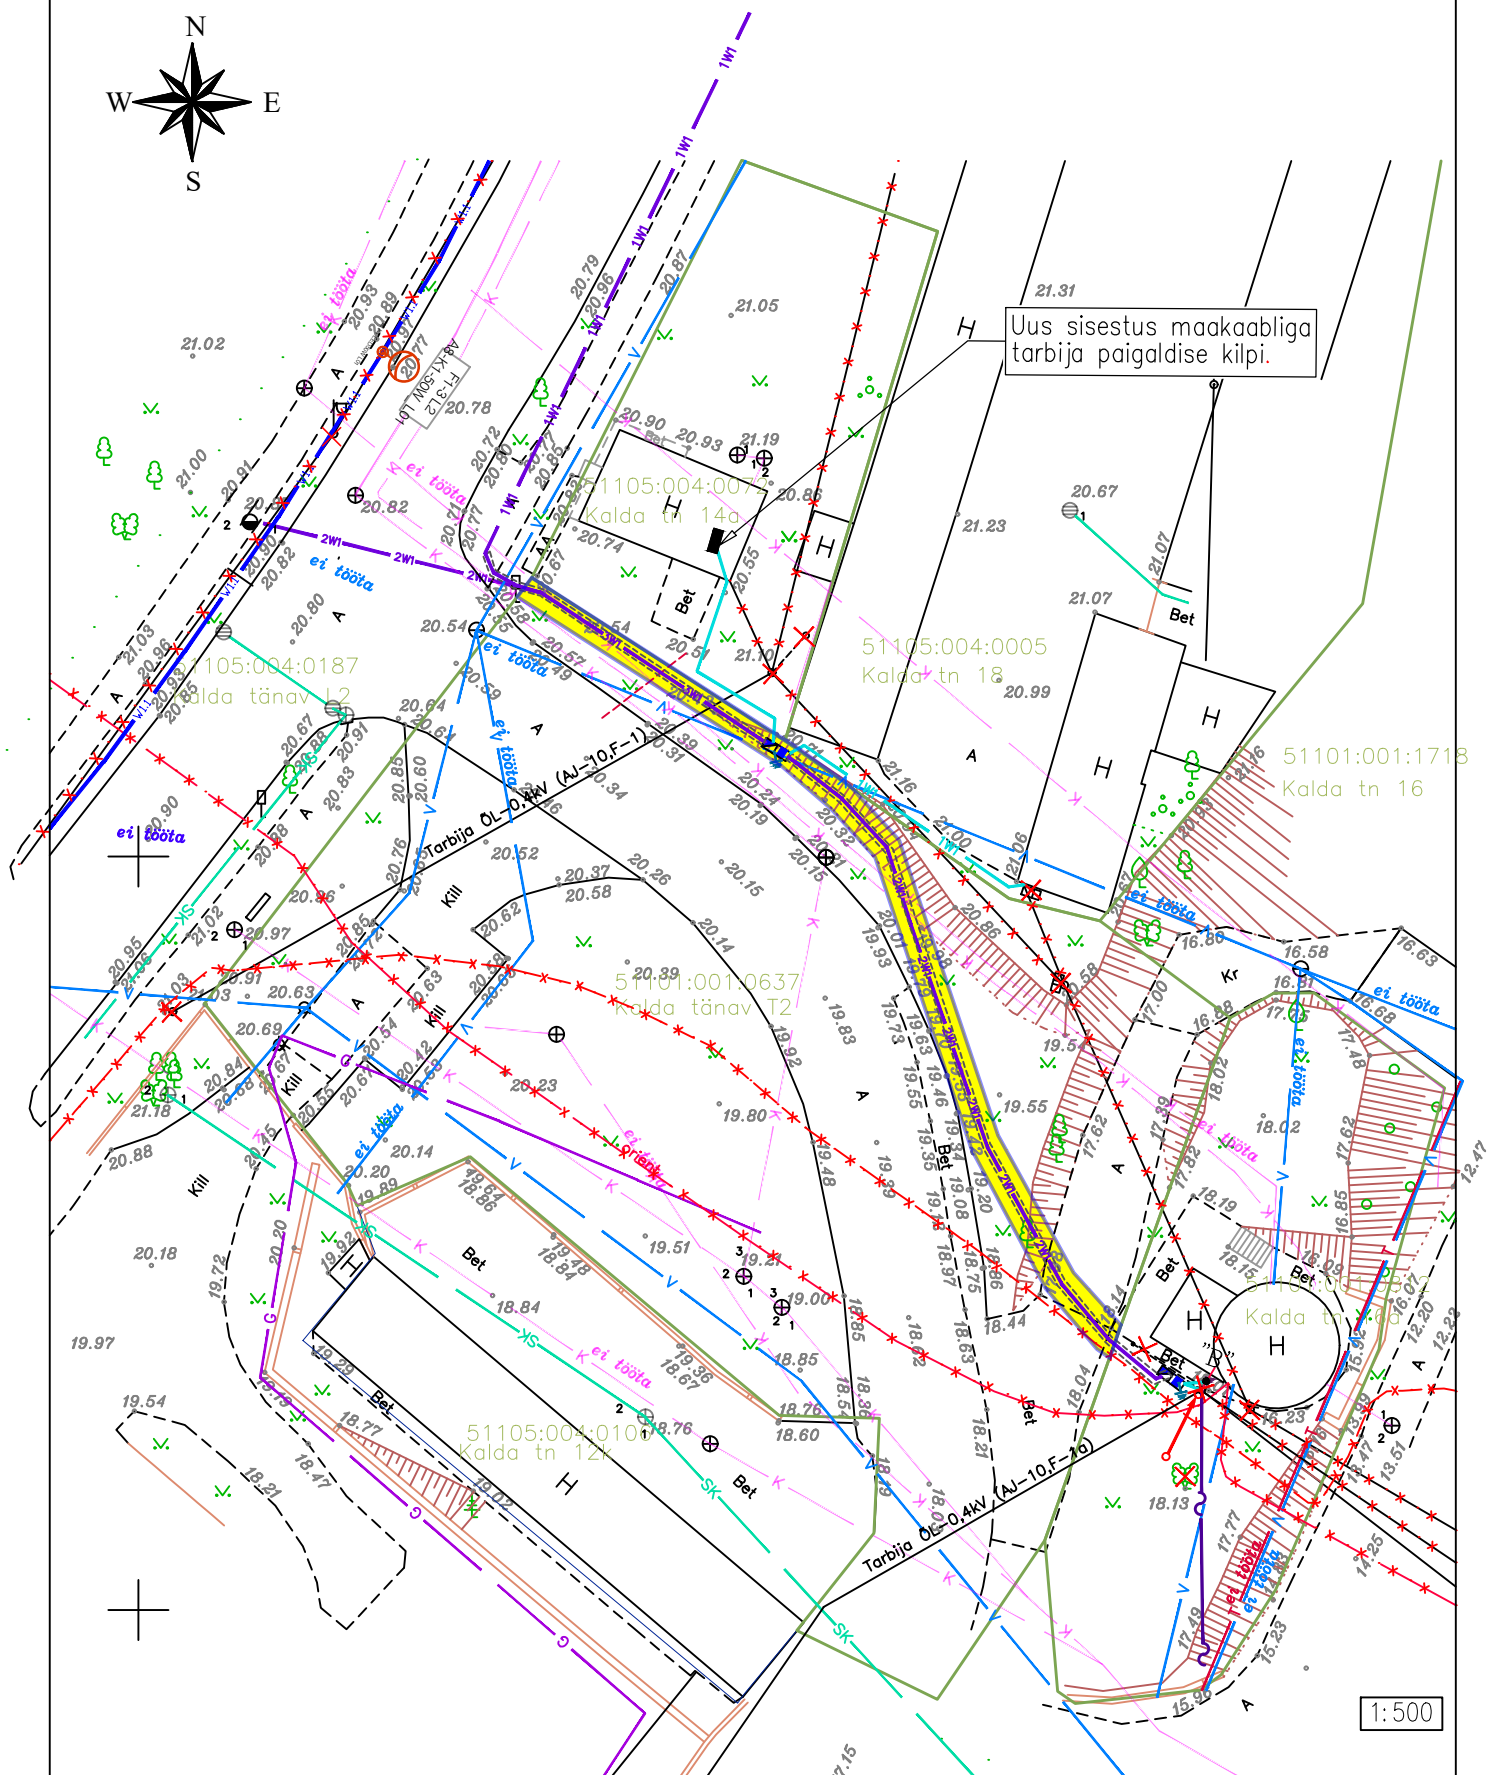


ISIKLIKU KASUTUSÕIGUSEGA KOORMATAVA ALA PLAAN

Ida-Virumaa, Narva linn, Kalda tänav T2

Tunnus : 51101:001:0637, registriosa : 6623650

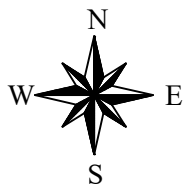

TINGMÄRGID:

51104:004:0227



KINNISTU PIIR

KATASTRILISE TUNNUS

PROJEKTEERITAV 0,4 kV MAAKAABEL TORUS

PROJEKTEERITAV SERVITUUDIALA

1. Kaitsevöönd maakaabelliini koral on 1m äärmisest kaablist ja kilpi välisseinast.
2. Isikliku kasutusõiguse seadmise ala suurus on 123 m².
3. Projekteeritud trassi pikkus ca 66,5 m.