



ISIKLIKU KASUTUSÕIGUSEGA KOORMATAVA ALA PLAAN
Ida-Virumaa,Narva linn, Kalda tänav L1
Tunnus : 51105:004:0186, registriosa : 3817709

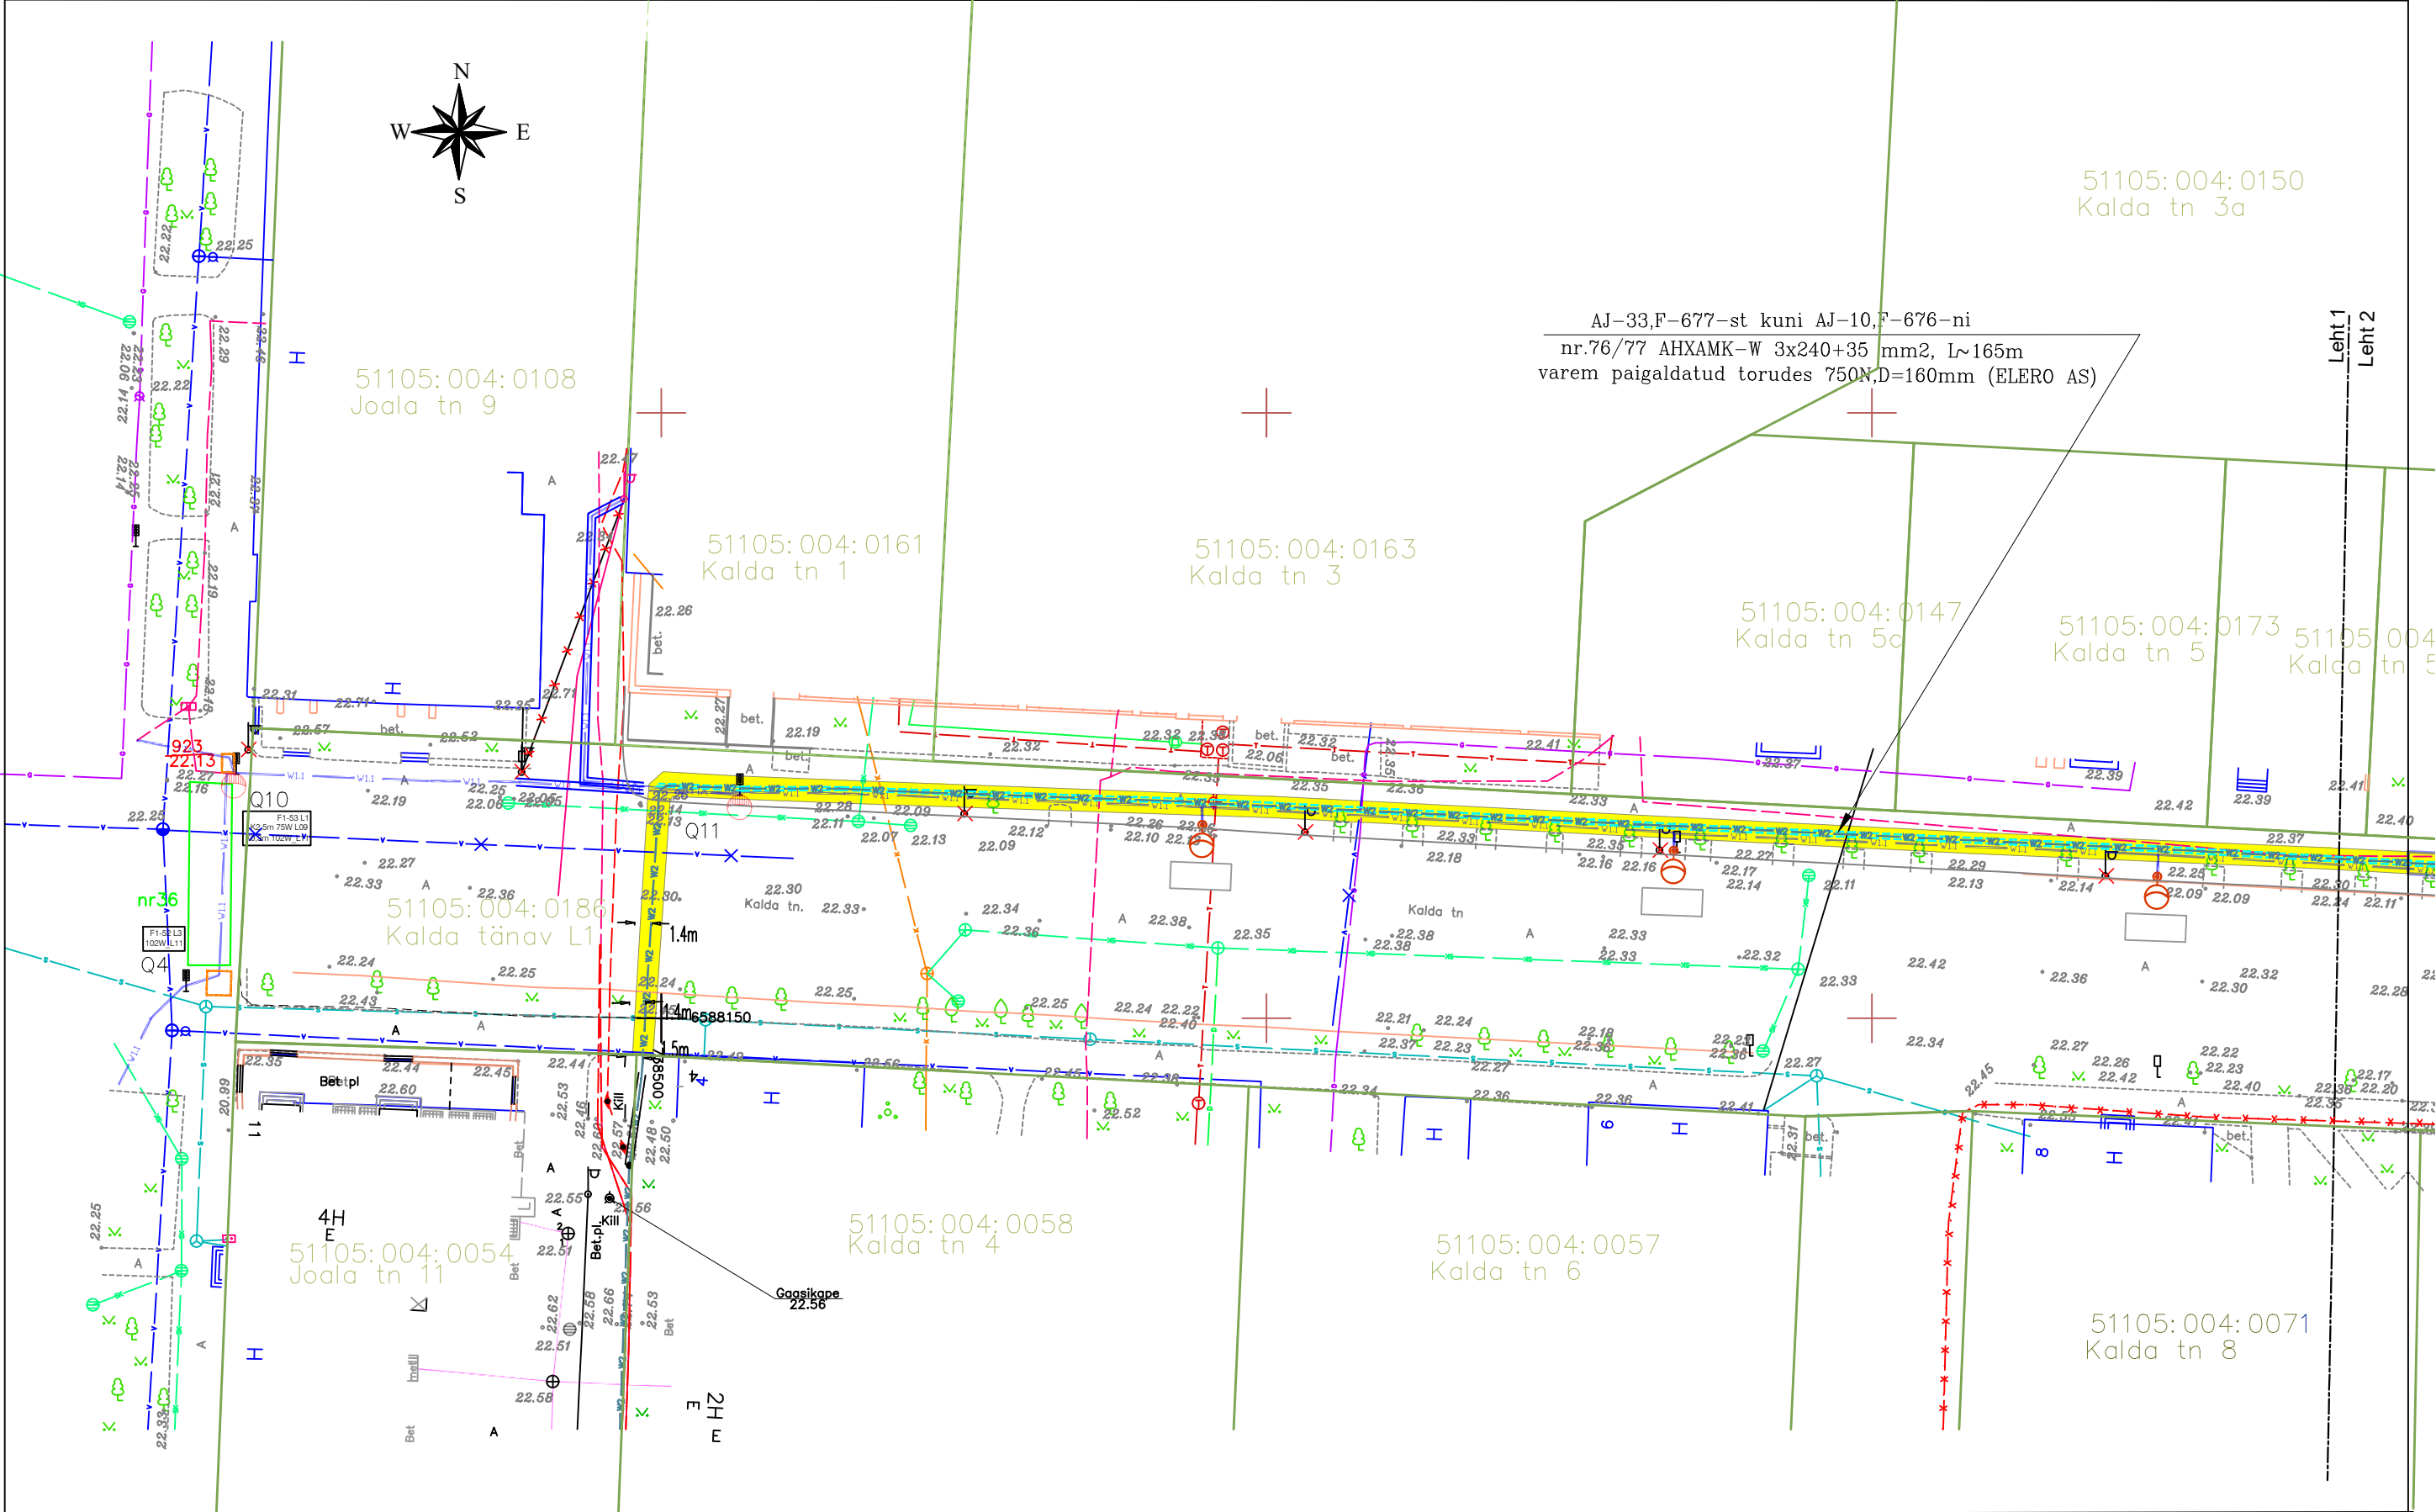

Märkused:
1. See leht on vaja vaatada koos lehtiga 2/2.

TINGMÄRGID:	KINNISTU PIIR	1. Kaitsevöönd maakaabelliini koral on 1m äärmisest kaablist .
51104:004:0227	KATASTRIÜKSUSE TUNNUS	2. Isikliku kasutusõiguse seadmise ala suurus on 485 m2.
	PROJEKTEERITAV 6 kV MAAKAABEL TORUS	3. Projekteeritud trassi pikkus ca 242,5 m.
	PROJEKTEERITAV SERVITUUDIALA	

1:500
Leht 1/2

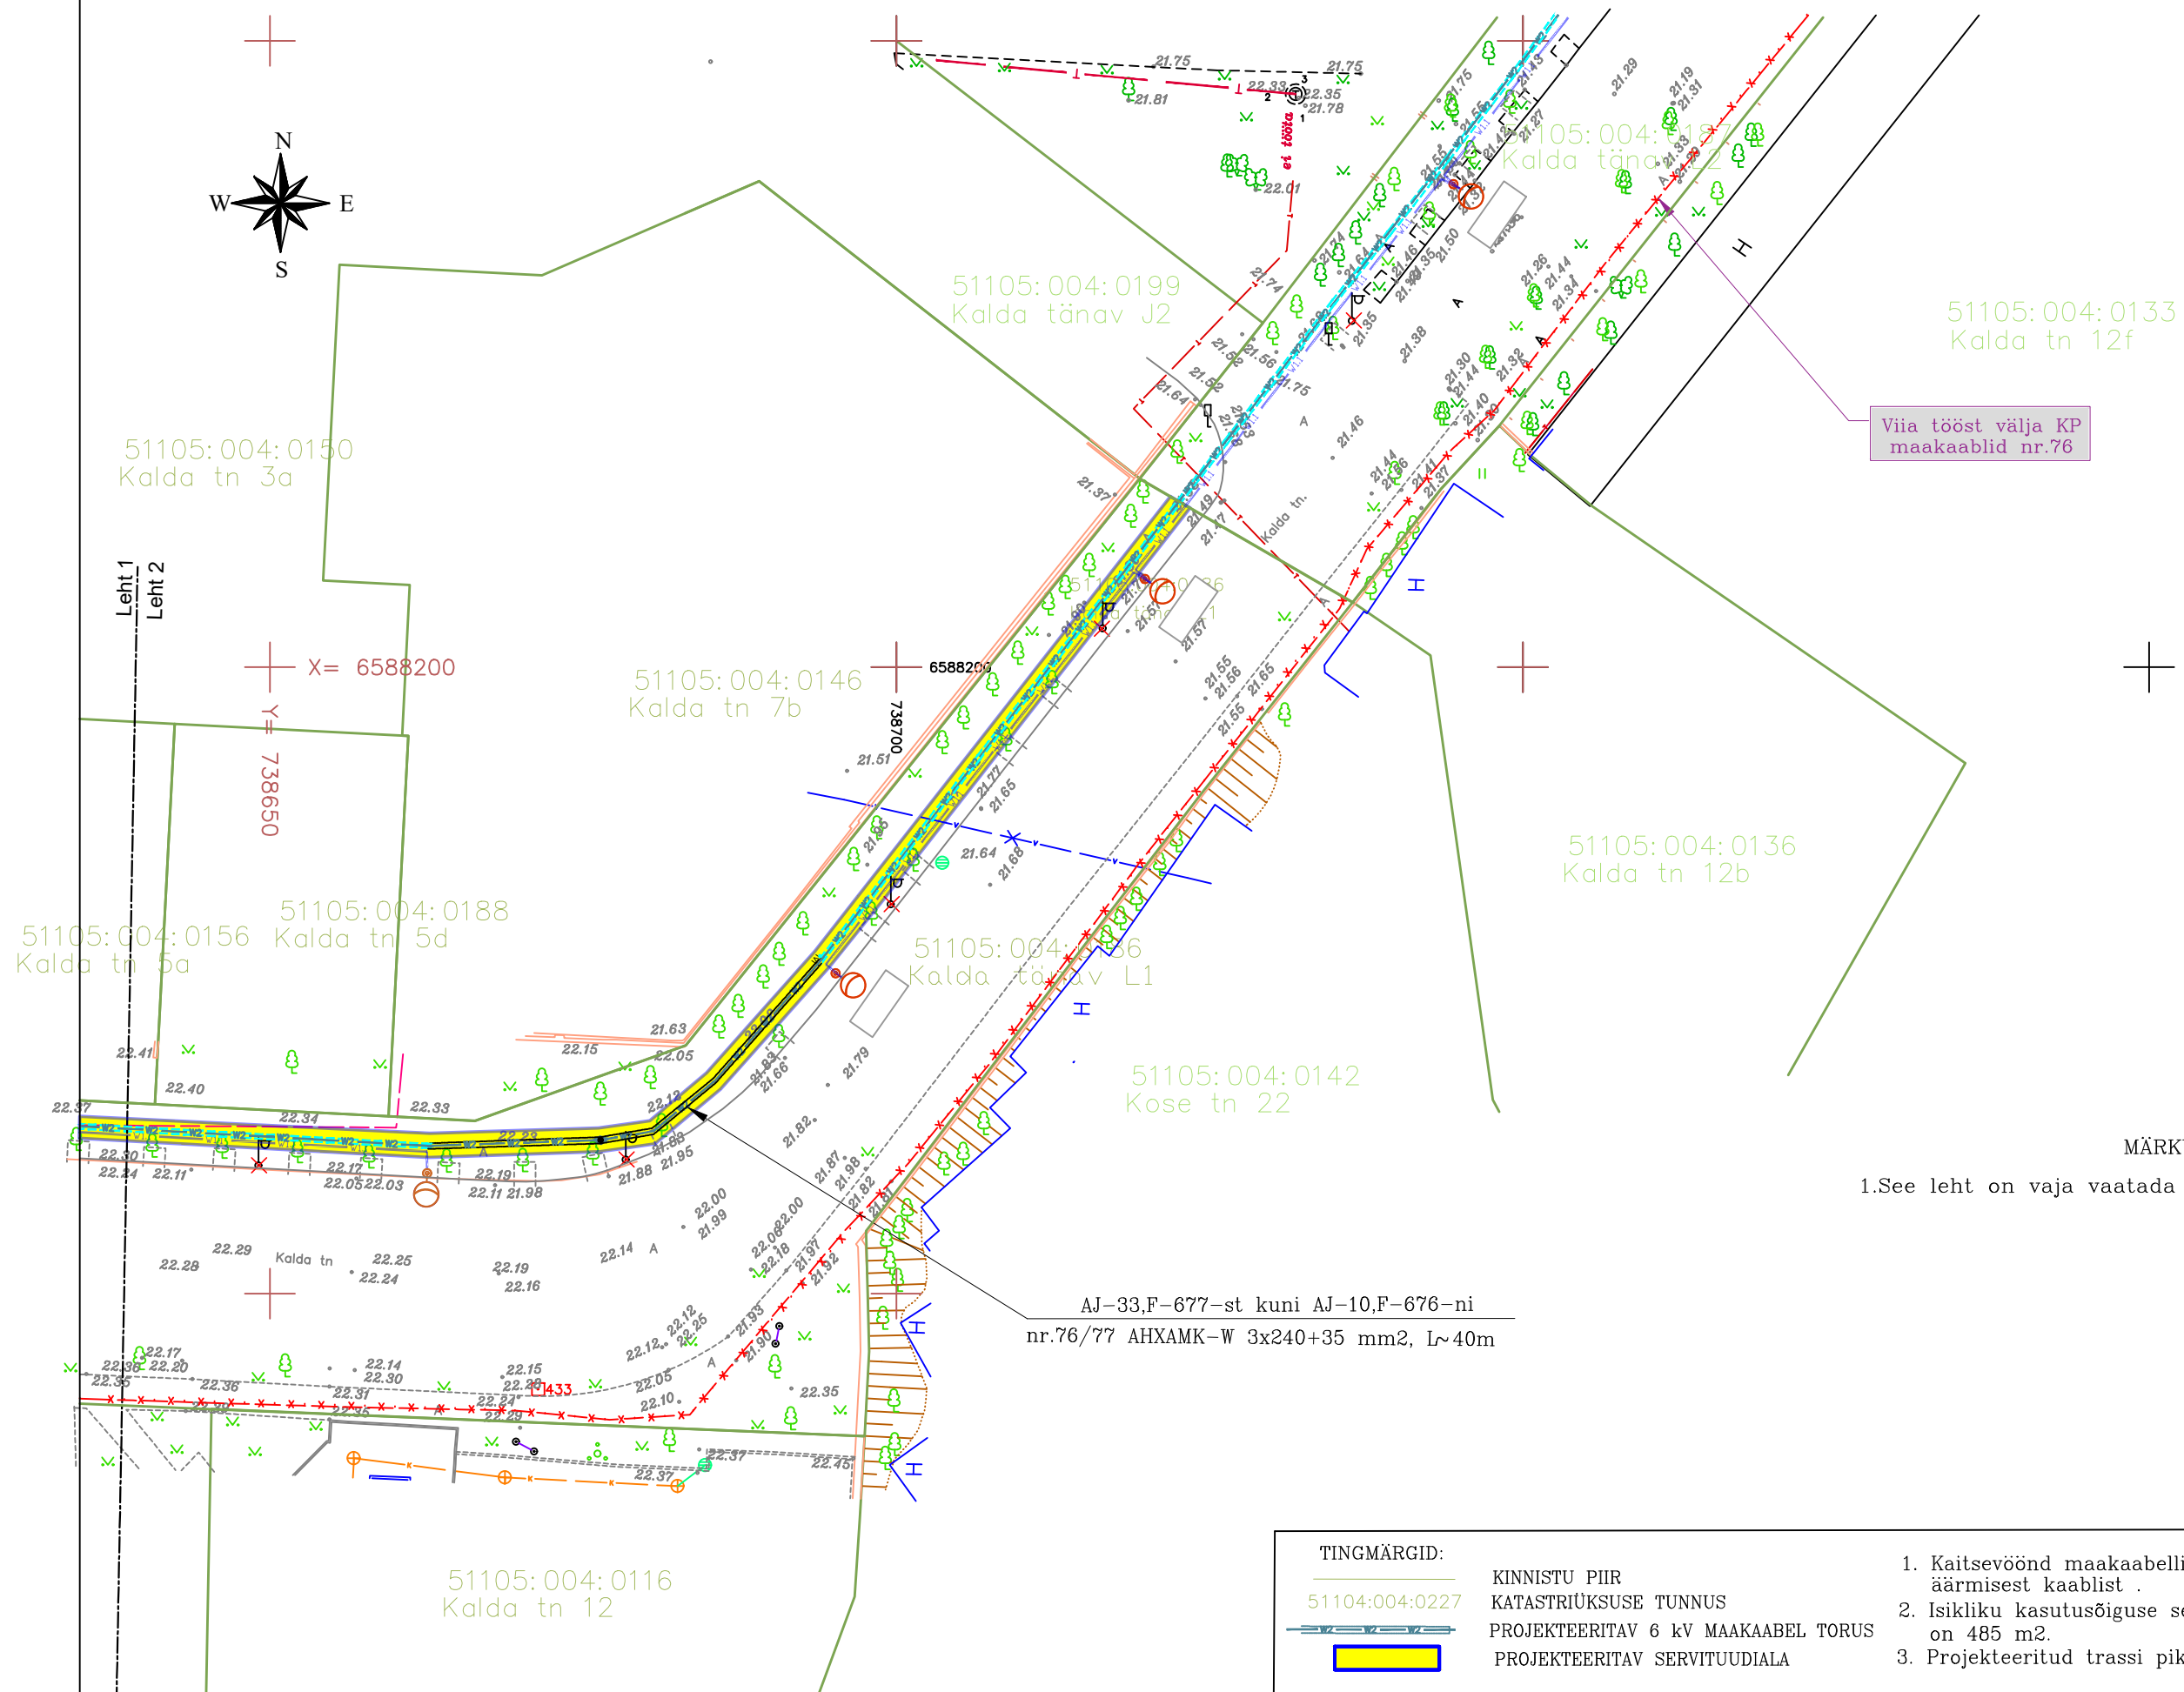

MÄRKUSED:

1. See leht on vaja vaadata koos lehtiga 1/2 .

TINGMÄRGID: 51104:004:0227 	KINNISTU PIIR	1. Kaitsevöönd maakaabelliini koral on 1m äärmisest kaablist .	1:500
	KATASTRÜKSUSE TUNNUS	2. Isikliku kasutusõiguse seadmise ala suurus on 485 m2.	Leht 2/2
PROJEKTEERITAV 6 kV MAAKAABEL TORUS	3. Projekteeritud trassi pikkus ca 242,5 m.		
	PROJEKTEERITAV SERVITUUDIALA		