ISIKLIKU KASUTUSÕIGUSEGA KOORMATAVA ALA PLAAN

Ida-Virumaa,Narva linn,Turu tänav

Tunnus : 51105:004:0198, registriosa : 3906809

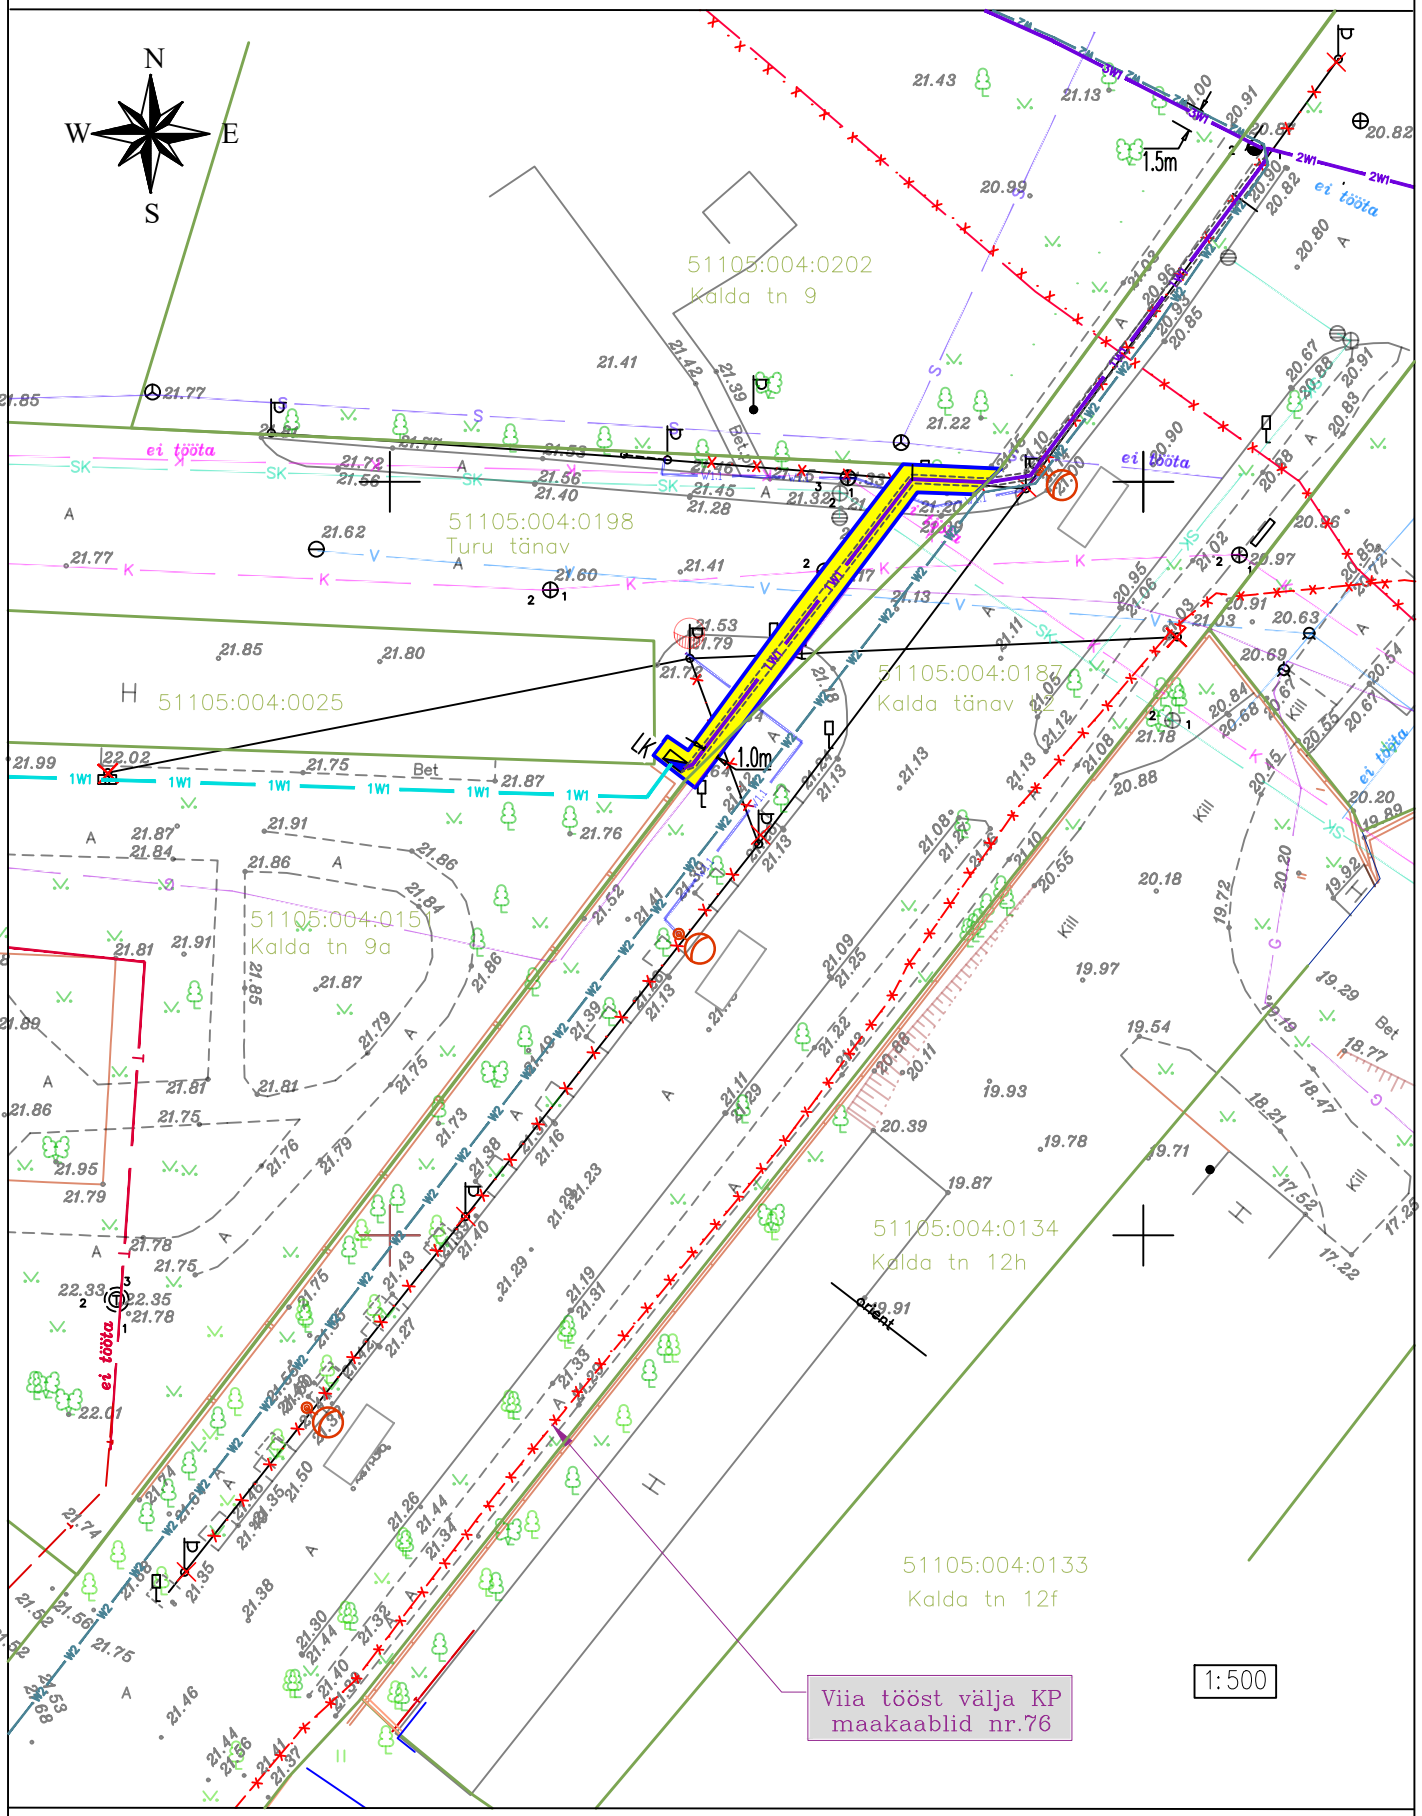

TINGMÄRGID:

	KINNISTU PIIR
51104:004:0227	KATASTRIÜKSUSE TUNNUS
1W1	PROJEKTEERITAV 0,4 kV MAAKAABEL TORUS
	PROJEKTEERITAV SERVITUUDIALA

1. Kaitsevöönd maakaabelliini koral on 1m äärmisest kaablist ja kilpi välisseinast.
2. Isikliku kasutusõiguse seadmise ala suurus on 60 m2.
3. Projekteeritud trassi pikkus ca 30 m.