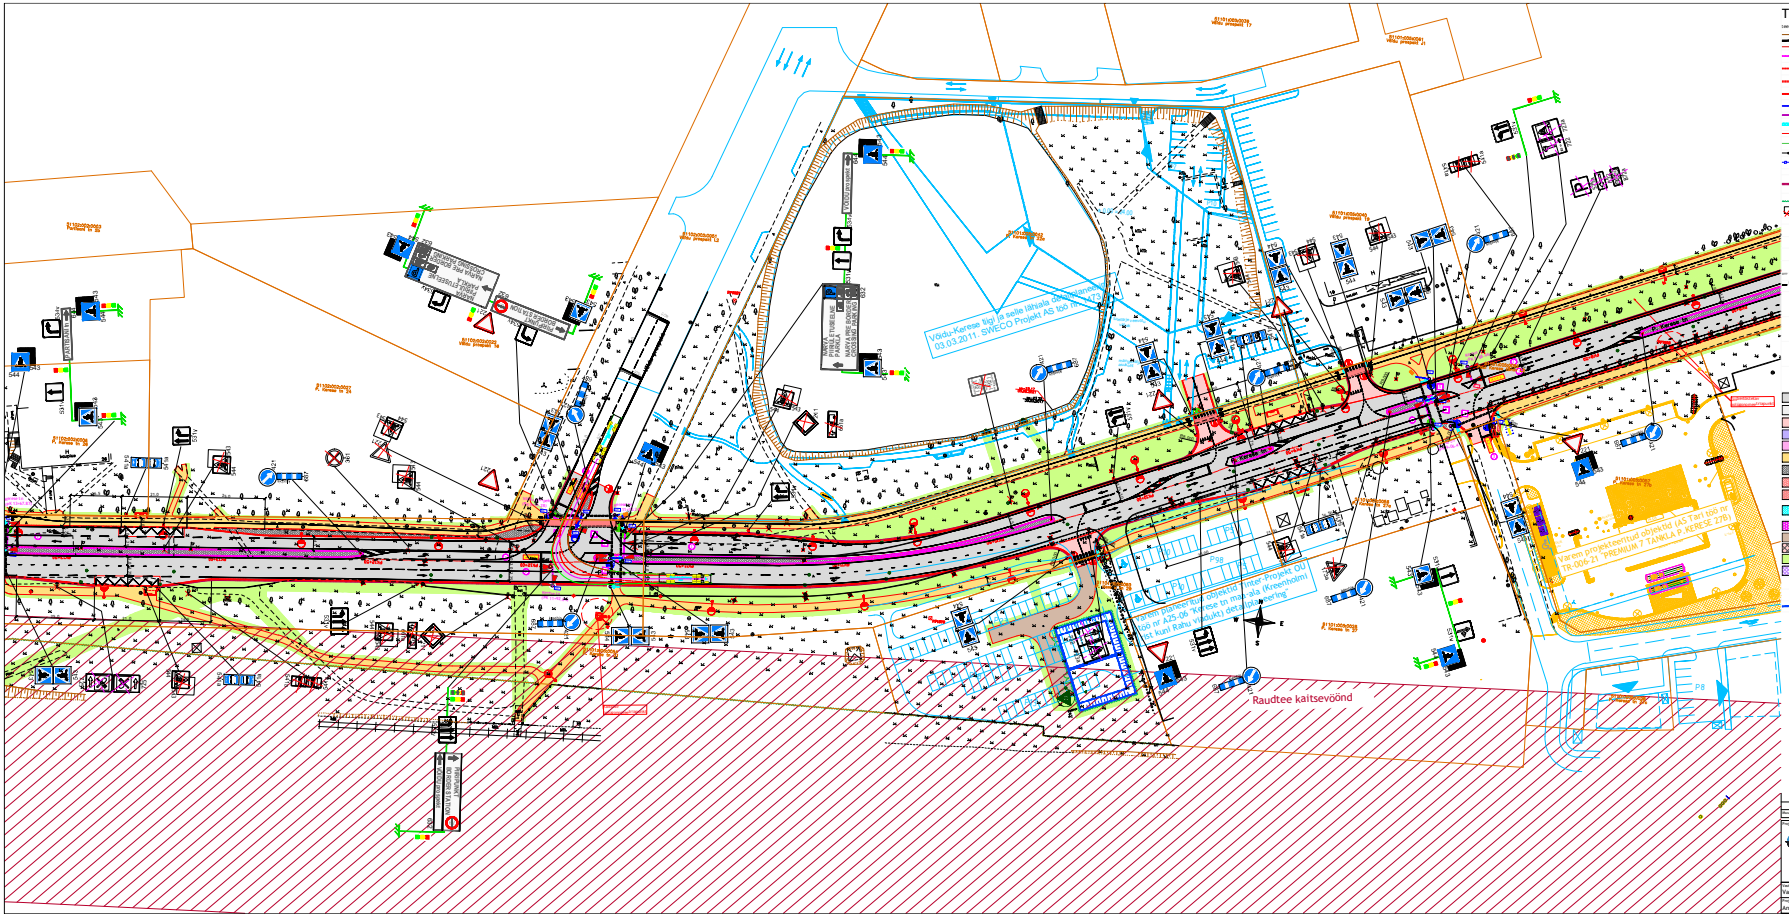

Muudatused nr	Kuupäev	Projektivastaja	Kontrolse spetsialist	Kooliqlase

Projektivastaja: Keskkonnaprojekt AS, OÜ KESKKONNAPROJEKT, J. Kaugeri 32, 51013 Tartu, T. (+372) 730 4000, E. info@keskkonnaprojekt.ee, ärireg.nr 10126423-0001		Töö nimetus: Narva TEN-T transittee	Töö aadress: Narva Linna Aleksander Jõe Ühenduse Ametl.
		Joonise nimetus: Liikluskorraldus	Töö lõpuaeg: 10.08.2022
			Joonise digiallkiri: LINN_TI_TI_4-02_LIIKLUS.dwg
Vastutav spetsialist: Vadim Mahkeats	Allkiri: allkirjastatud digitaalselt	Objekti aadress: Narva linn, Ida-Viru maakond	Projekt: TP 259-3
Projektivastaja: Andrei Bogdanov	Allkiri: allkirjastatud digitaalselt		Mõõtkava: 1:500 Joonise number: TI-4-02-05