



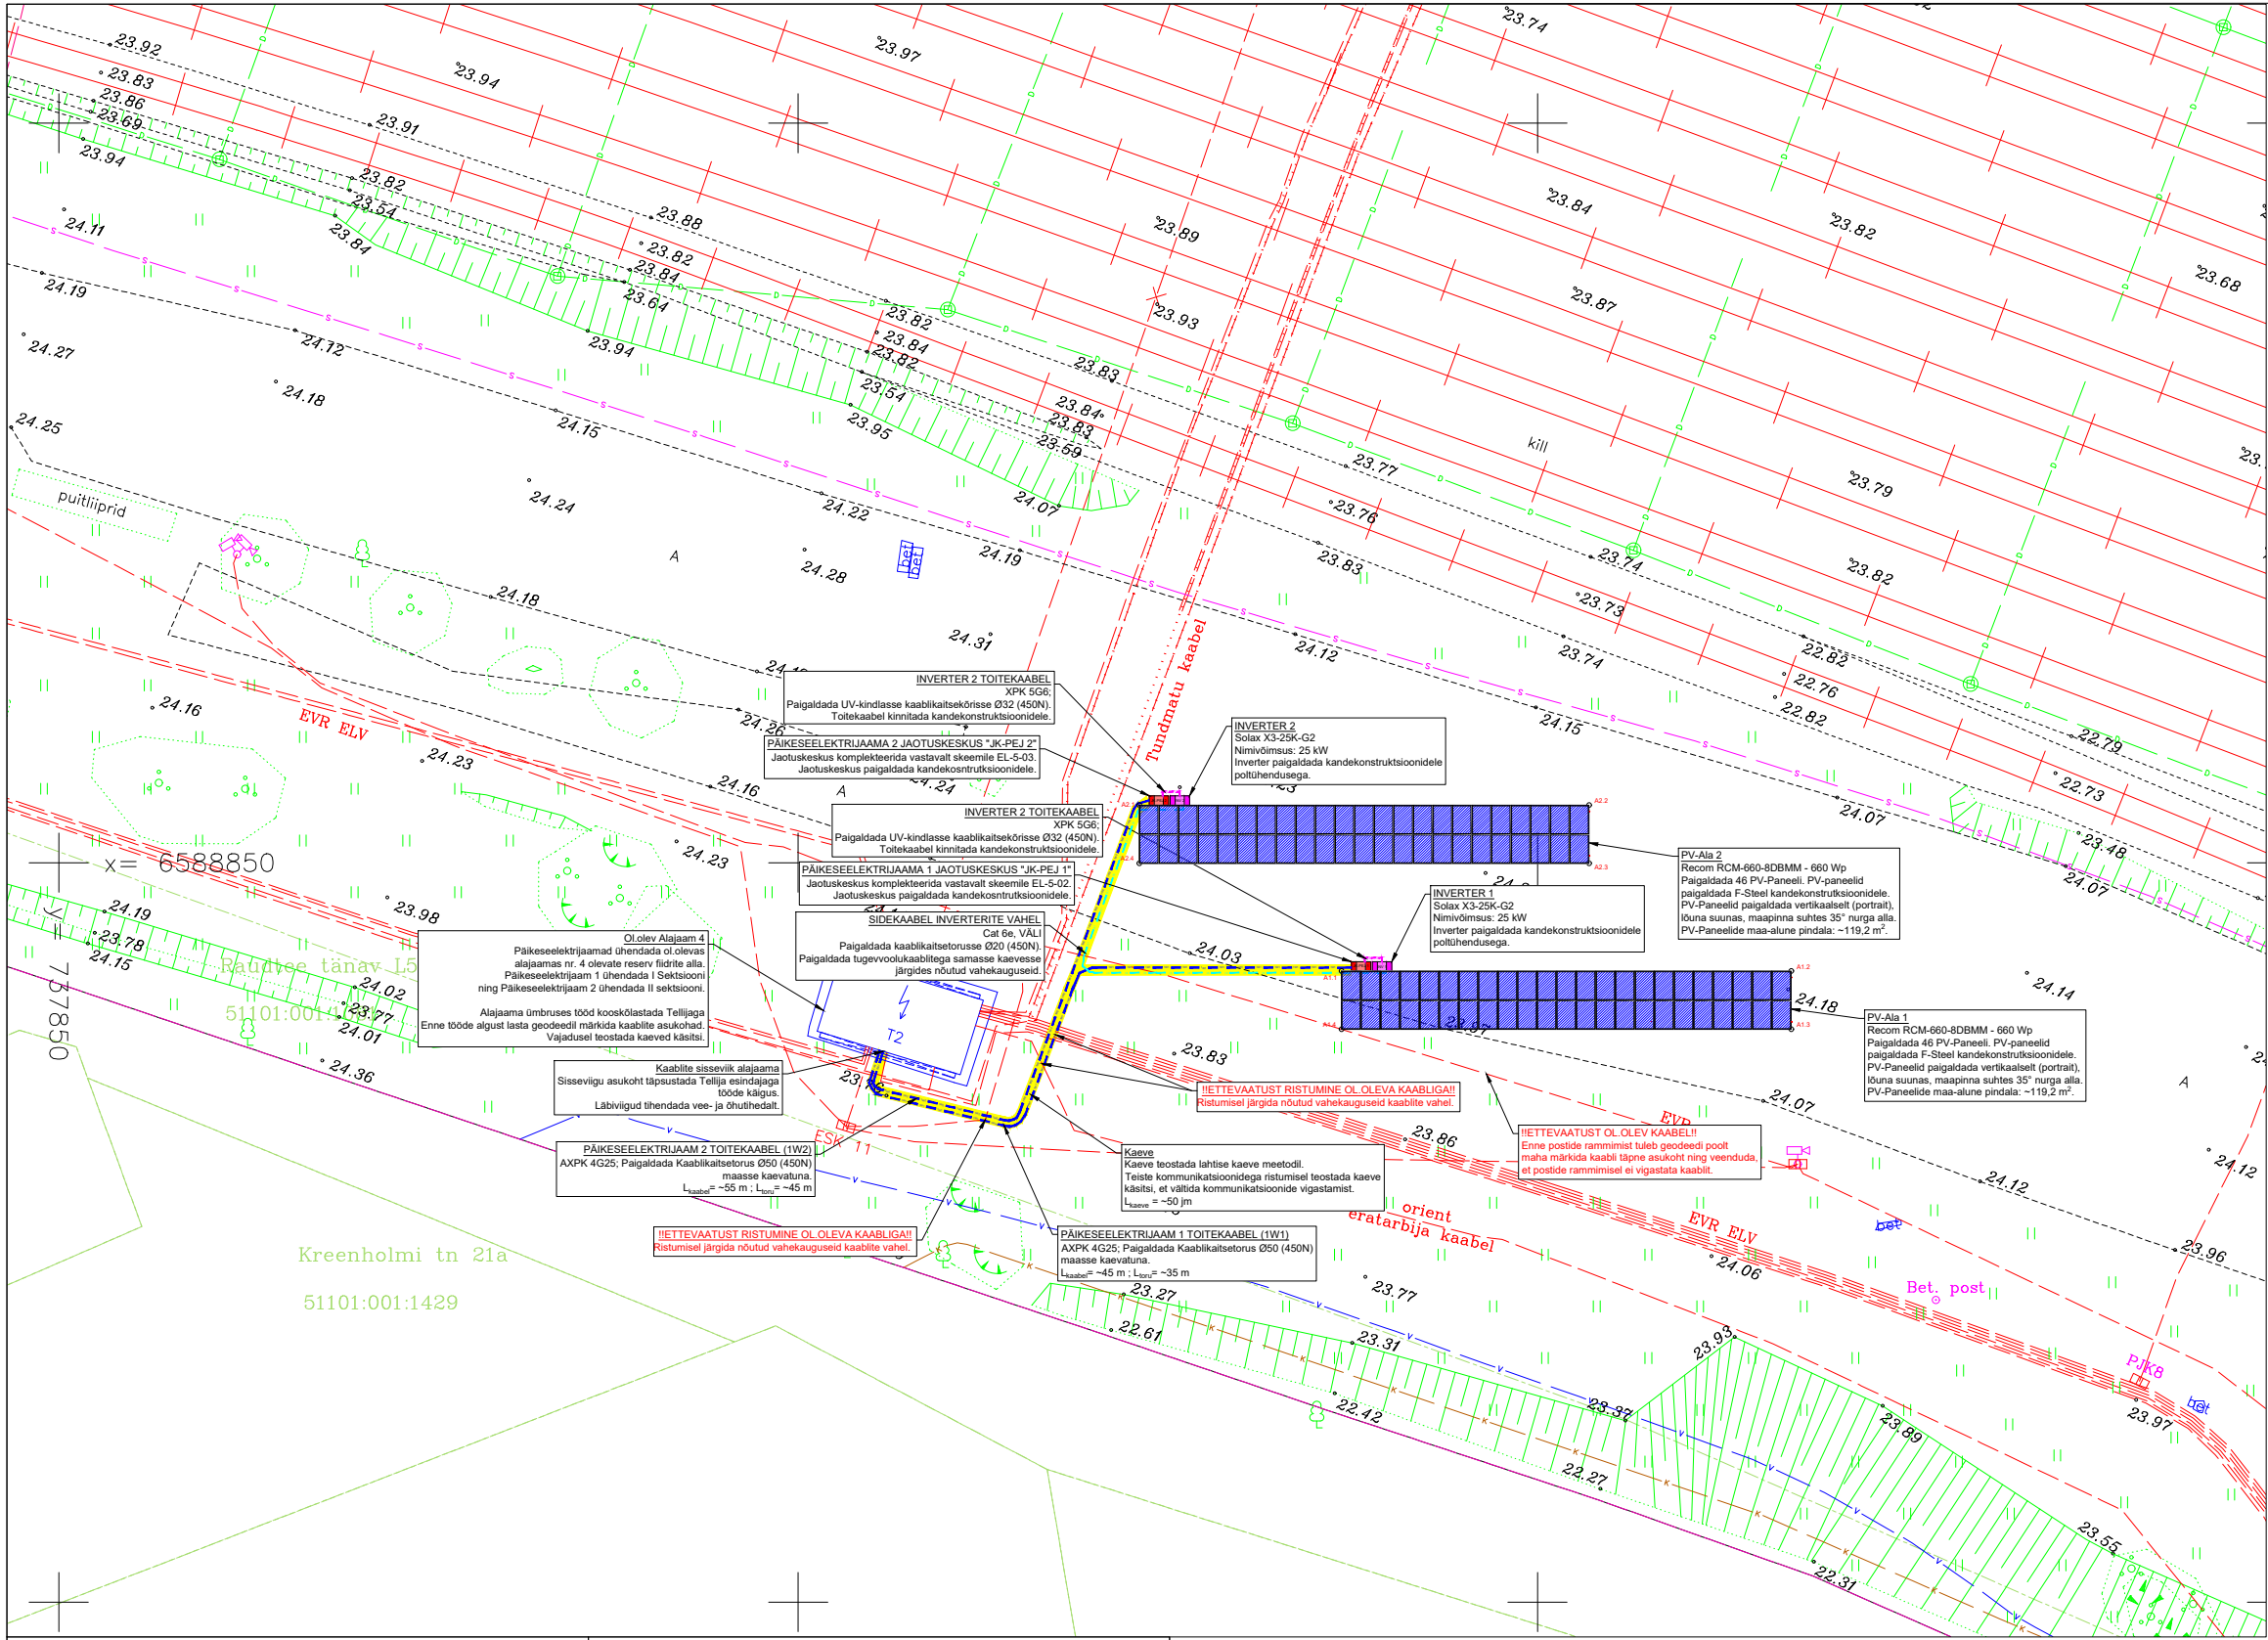

Tingmärgid:

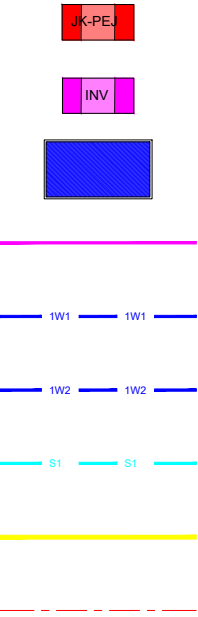

Päikeseelektrijaama
jaotuskeskus JK-PEJ

Inverter

PV-Paneel

0,4kV inverteri toitekaabel

0,4kV JK-PEJ 1 toitekaabel

0,4kV JK-PEJ 2 toitekaabel

Sidekaabel

Kaablikaevik

Katastripiir


Kommunikatsioonidega ristumise nõutud
vahekaugused:

	Ristumine (m)	Paralleelkulgemine (m)
Elektrikaabel	0,1	0,07
Sidekaabel	0,15	0,25
Vee- ja kanalisatsioonitoru	0,25	2
Gaasitoru	0,6	1,0
Kaugtõttetorustik	0,25	2


Märkused:

- Kinnistule aadressil Raudtee tn 10a//Vaksali tn 14// Narva Raudteejaam, Narva linn, Narva linn, Ida-Viru maakond on projekteeritud päikeseelektrijaam tarbija elektrivajaduse täitmiseks.
- PV-Paneelid on projekteeritud kinnstule maa-raamidele, asendiplaanil näidatud asukohta. PV-paneelid paigaldada 35° nurga alla maapinna suhtes suunatud lõunasse.
- Projekteerimisel on kasutatud tootja Solax inverterit (2 tk) X3-25K-G2 (25 kW) ning tootja Recom PV-paneele RCM-660-8DBMM (92 tk).
- Inverter paigaldada maaraami kandekonstruktsioonidele.
- Kõik rajatavad juhtivad osad ühendada potentsiaalühtlustuslatile päikeseelektrijaama jaotuskeskuses.
- Kõik tööd teostada vastavalt kehtivatele normatiividele ja seadustele.
- Enne paigaldustööde alustamist kooskõlastada olemasolevate tehnovõrkude täpne asukoht valdajaga.

Kandekonstruktsiooni vaade:

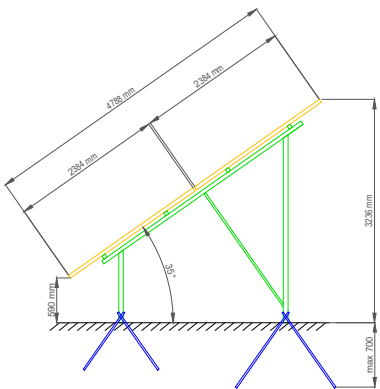


Kaablikaeviku lõige:

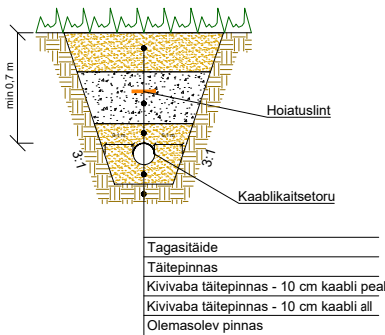

PV-JAAMA NURGAKOORDINAADID

PUNKT	y	x
A1.1	737936.738	6588842.661
A1.2	737967.147	6588842.661
A1.3	737967.147	6588838.738
A1.4	737936.738	6588838.738
A2.1	737923.066	6588853.885
A2.2	737953.475	6588853.885
A2.3	737953.475	6588849.962
A2.4	737923.066	6588849.962

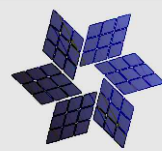

Solar Wheel OÜ
Reg nr: 14686917
MTR: TEL003710
Tel nr: +372 54 410 104
E-Mail: info@paikeseratas.ee
Riia 181a, Tartu linn, Tartu linn,
Tartu maakond

Joonestaja: S. Vään

Projekteerija: S. Vään

Kuupäev: 01.09.2023

Tellija: Solar Wheel OÜ

Objekt: Narva Raudteejaama päikeseelektrijaam

Aadress: Raudtee tn 10a//Vaksali tn 14//Narva Raudteejaam, Narva linn, Narva linn, Ida-Viru maakond

Töö nimi: PÄIKESEELEKTRIJAAAM

Joonis: Asendiplaan

Staadium: PP

Töö nr: SHV23-111

Möötkava: 1:500 / A3

Joonise nr: EL-4-01

Märkus:

Leht: 1/1