


SUNDVALDUSEGA KOORMATAVA ALA PLAAN
 Ida-Virumaa, Narva linn, Kalda tn 4
 Tunnus : 51105:004:0058, registriosa : korteriomand

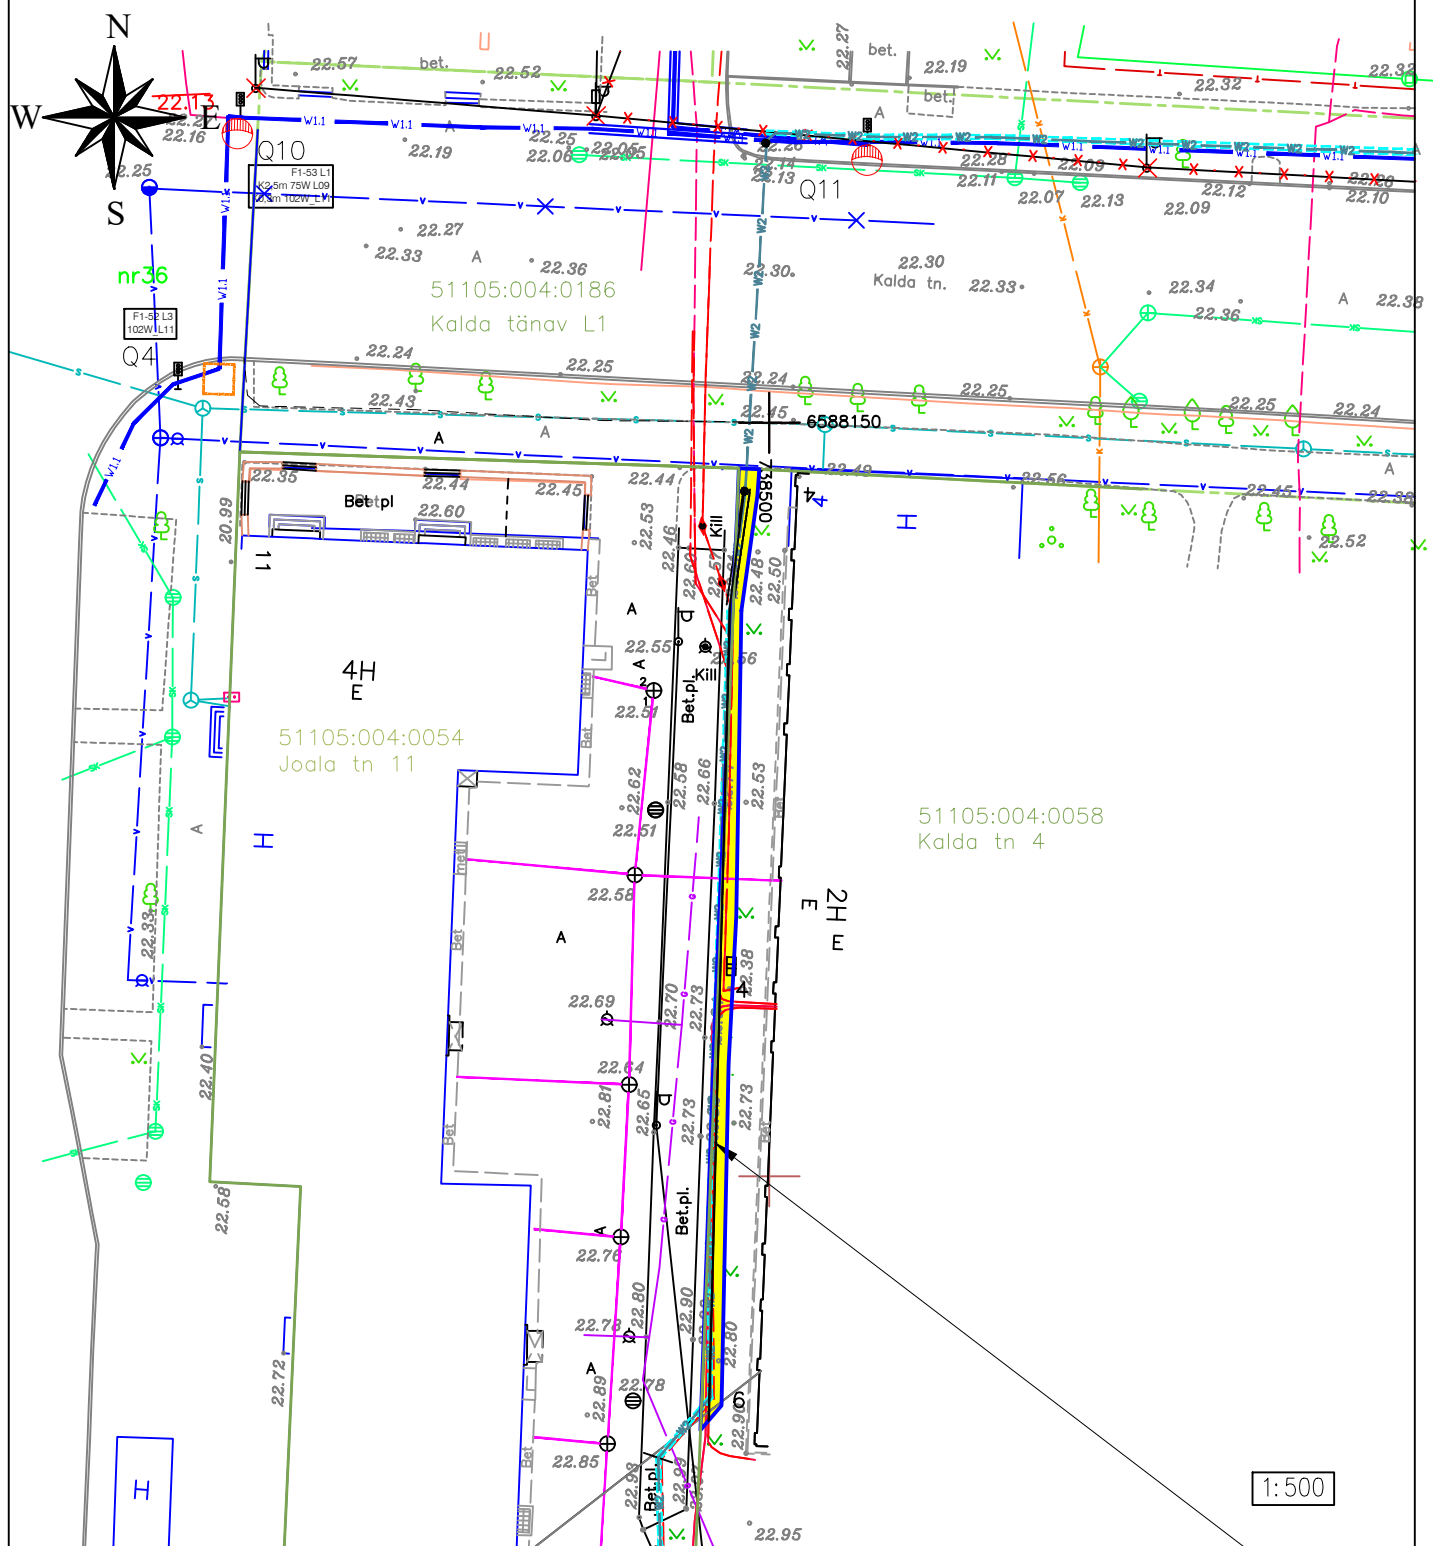

nr.76/77 AHXAMK-W 3x240+35 mm², L~170m

punktist "22" kuni punkti "23" kaabel pikkusega 165 m
 paigaldada olemasolevasse torudes d=160 mm

TINGMÄRGID:

51104:004:0227



KINNISTU PIIR
 KATASTRÜKSUSE TUNNUS
 PROJEKTEERITAV 6 kV MAAKAABEL TORUS
 PROJEKTEERITAV SERVITUUDIALA

1. Kaitsevöönd maakaabelliini koral on 1m äärmisest kaablist ja kilpi välisseinast.
2. Sundvaldusega seadmise ala suurus on 65 m².
3. Projekteeritud trassi pikkus ca 63,0 m.