
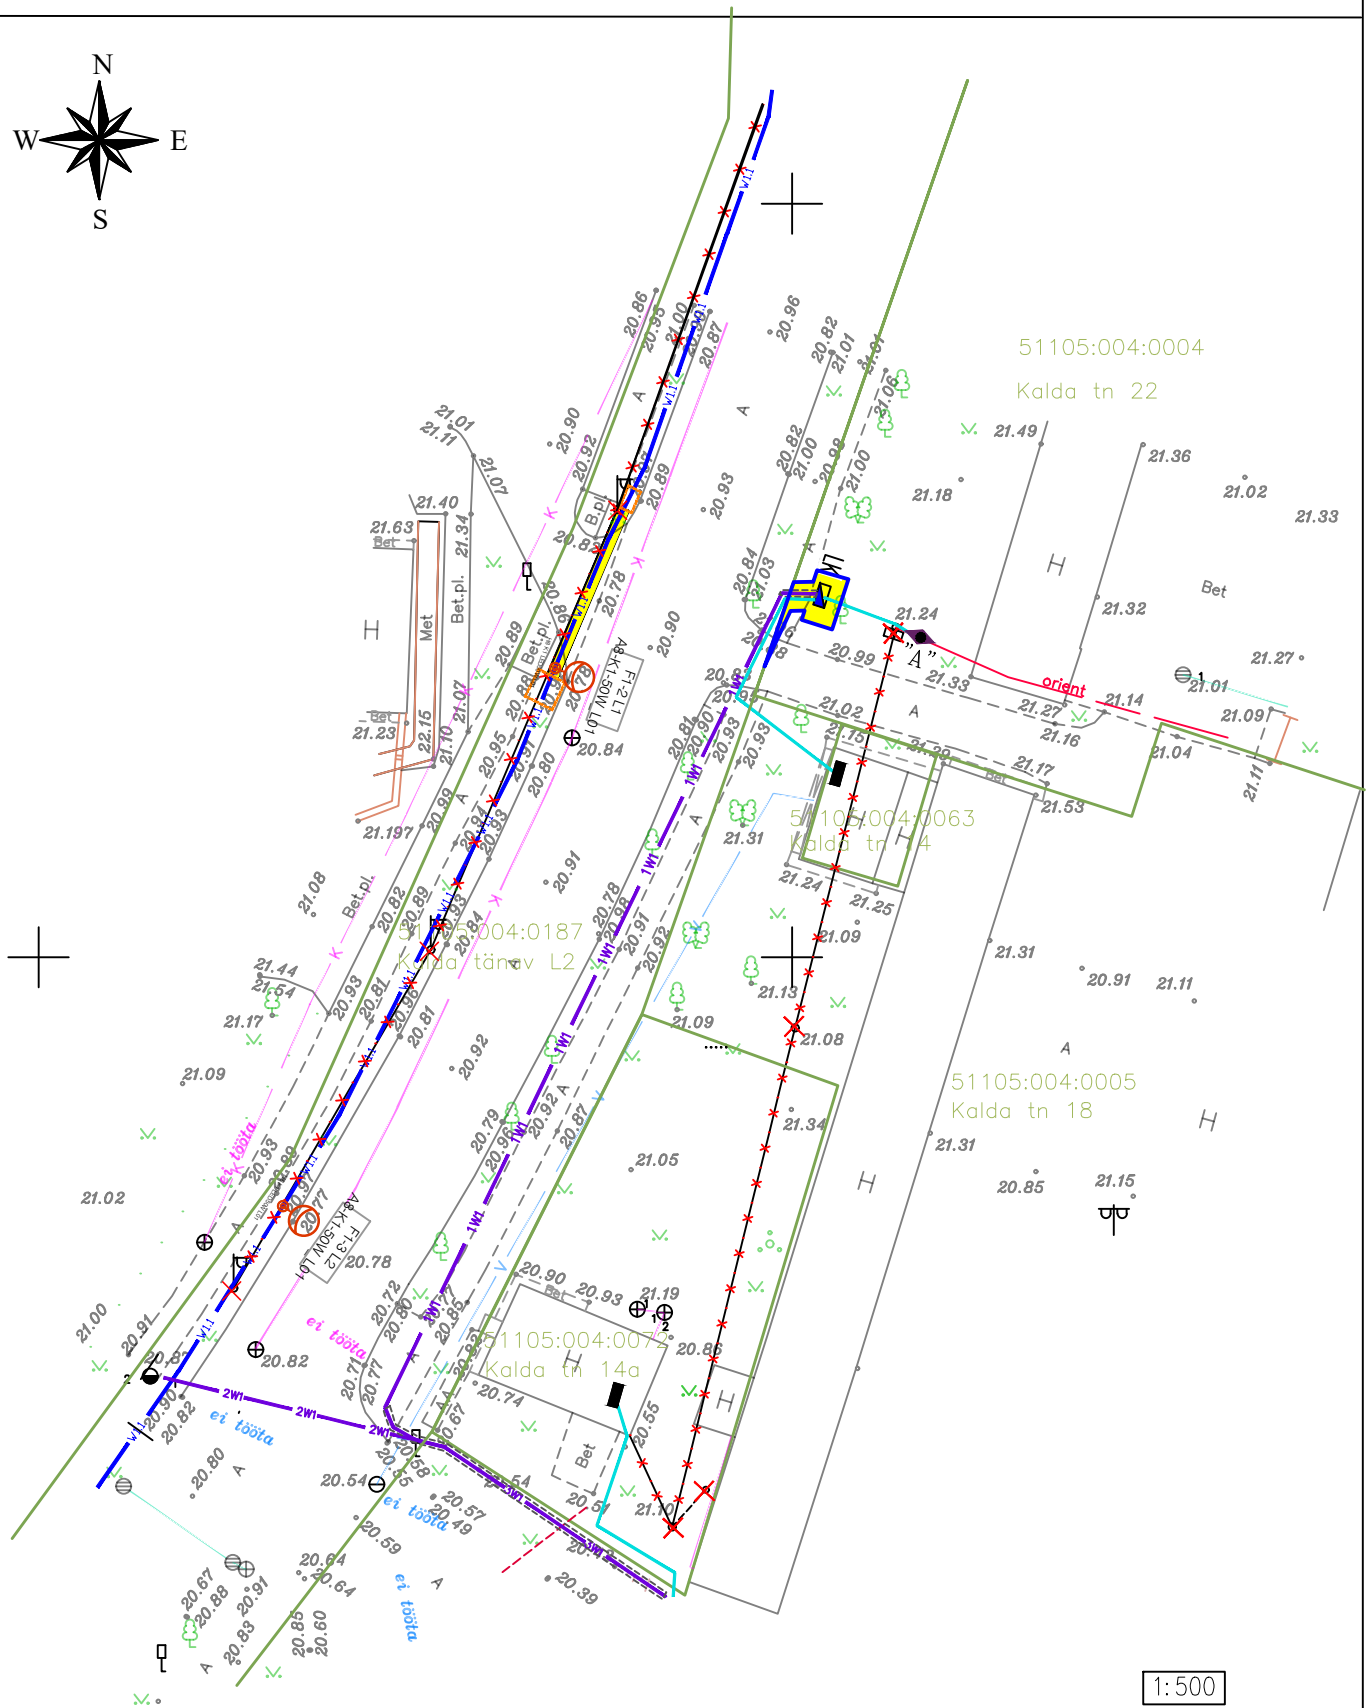


SUNDVALDUSEGA KOORMATAVA ALA PLAAN

Ida-Virumaa, Narva linn, Kalda tn 22

Tunnus : 51105:004:0004, registriosa : 127209

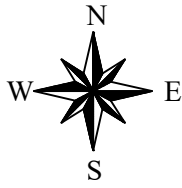

1:500

TINGMÄRGID:

- KINNISTU PIIR
- 51104:004:0227 KATASTRILÜKSUSE TUNNUS
- PROJEKTEERITAV 0,4 kV MAAKAABEL TORUS
- PROJEKTEERITAV SERVITUUDIALA

1. Kaitsevöönd maakaabelliini koral on 1m äärmisest kaablist ja kilpi välisseinast.
2. Sundvaldusega seadmise ala suurus on 11 m².
3. Projekteeritud trassi pikkus ca 5,5 m.