



1. KORRUSE PLAAN
1 : 100

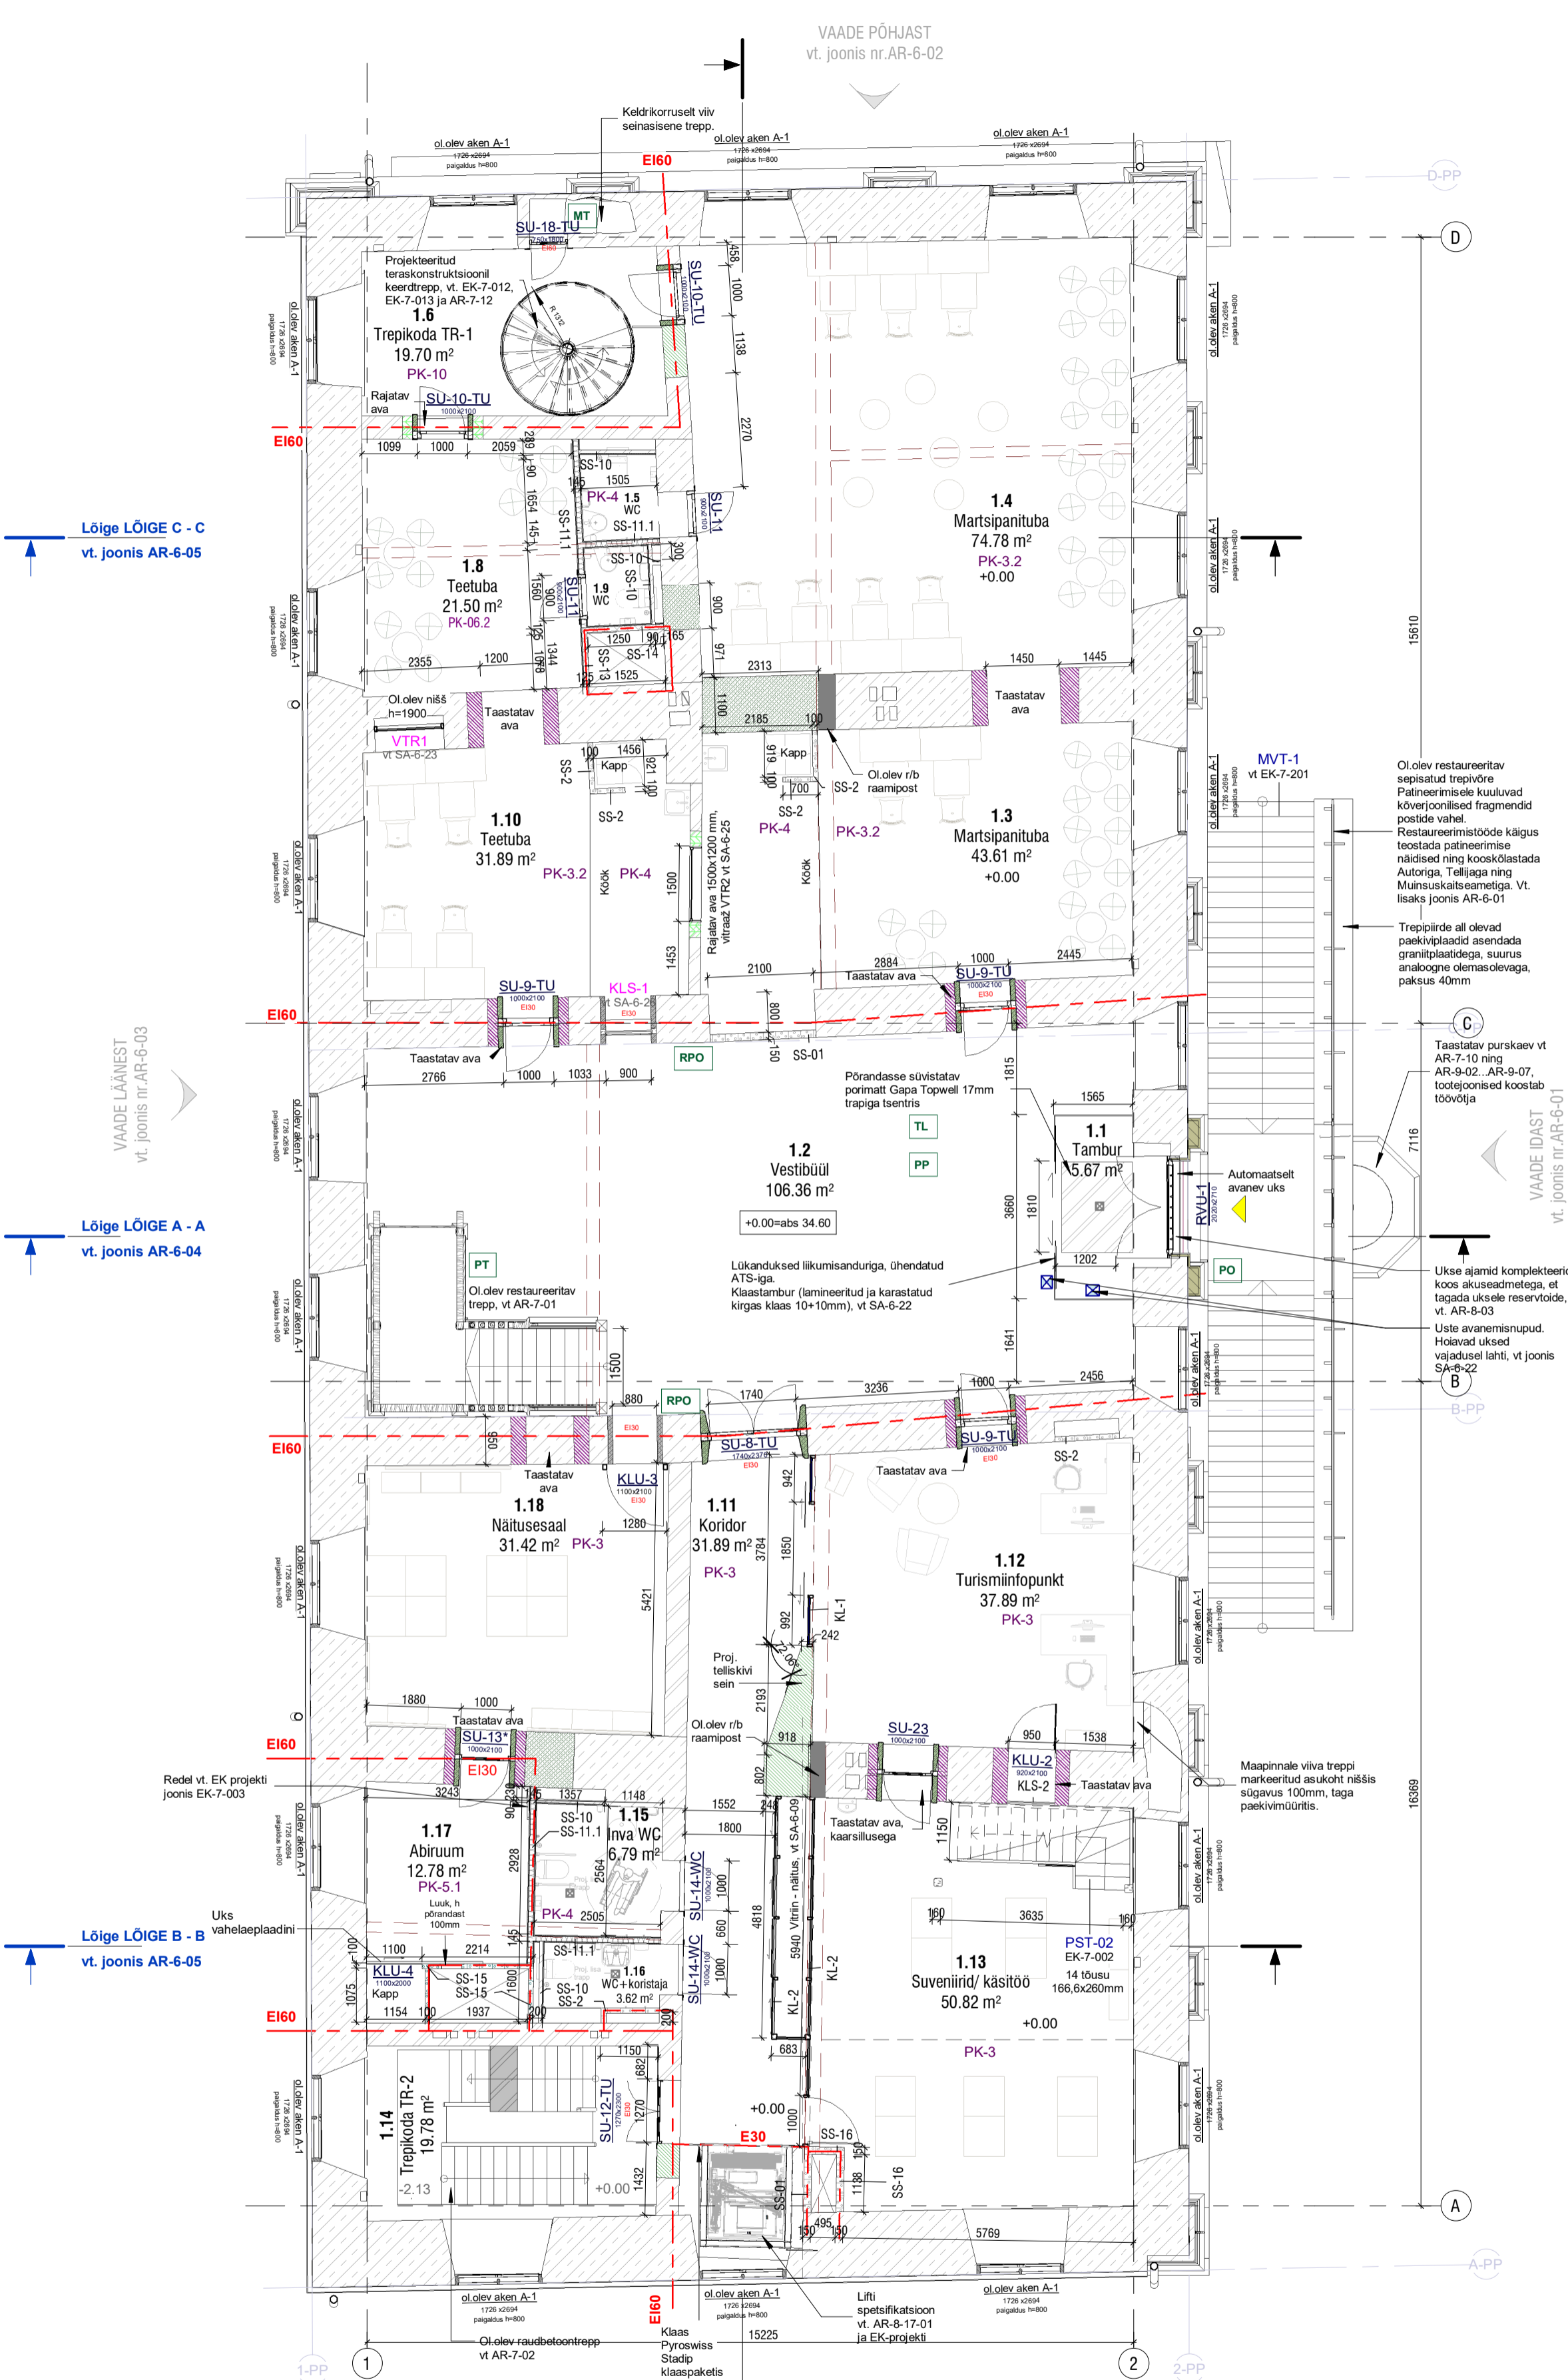

1. KORRUS, TEINE TASAND
1 : 100

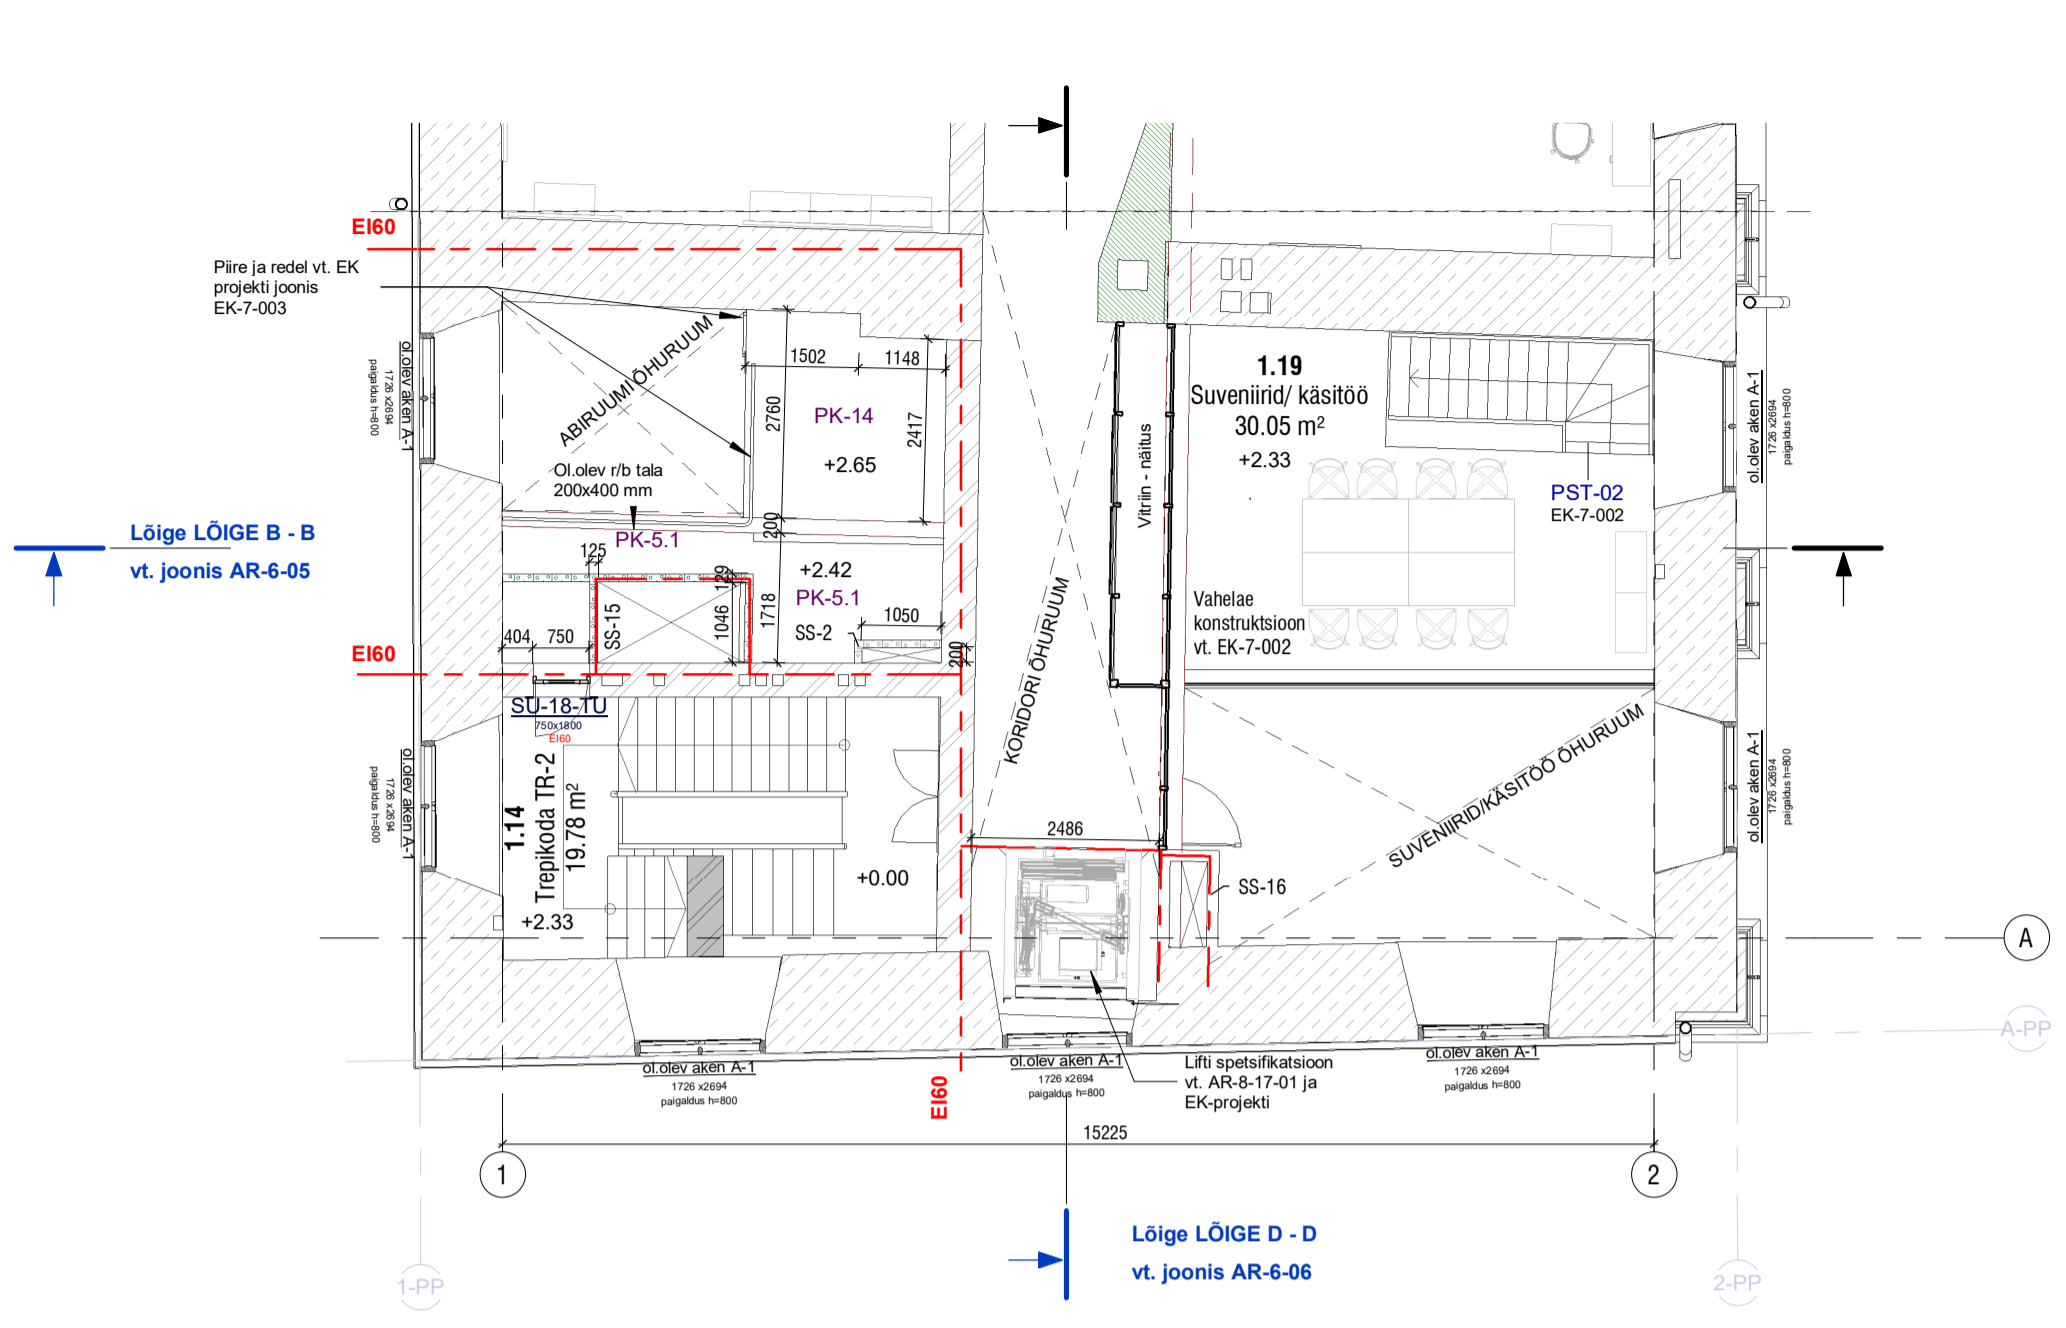

| Ruumi nr | Nimetus | Pindala |
|----------|---------------------|----------|
| 1.1 | Tambur | 5,7 m² |
| 1.2 | Vestibüü | 106,4 m² |
| 1.3 | Martsipanituba | 43,6 m² |
| 1.4 | Martsipanituba | 74,8 m² |
| 1.5 | WC | 3 m² |
| 1.6 | Trepikoda TR-1 | 19,7 m² |
| 1.8 | Teetuba | 21,5 m² |
| 1.9 | WC | 2 m² |
| 1.10 | Teetuba | 31,9 m² |
| 1.11 | Koridor | 31,9 m² |
| 1.12 | Turismiinfopunkt | 37,9 m² |
| 1.13 | Suveniirid/ käsitöö | 50,8 m² |
| 1.14 | Trepikoda TR-2 | 19,8 m² |
| 1.15 | Imva WC | 6,8 m² |
| 1.16 | WC-koristaja | 3,6 m² |
| 1.17 | Abruum | 12,8 m² |
| 1.18 | Näitusesaal | 31,4 m² |
| 1.19 | Suveniirid/ käsitöö | 30,1 m² |
| 1.20 | Abruum | 14 m² |
| | | 547,5 m² |

ARHITEKTUURIAJALOOLISELT VÄÄRTUSLIKUD DETAILID

| TÄHIS PLAANIDEL | NIMETUS | SEISKORD | MUINSUSKAITSE ERITINGIMUSTE ETTEPANEK | PROJEKTLAHEND |
|-----------------|--------------------------------|----------|---------------------------------------|--------------------------|
| MT | Müüntrepp | Rahuldav | Säilitada, restaureerida | Säilitada, restaureerida |
| PO | Portaal | Rahuldav | Säilitada, restaureerida | Säilitada, restaureerida |
| TL | Vestibüü dekoratiivne talalagi | Rahuldav | Säilitada, restaureerida | Säilitada, restaureerida |
| PP | Paekivipõrand | Rahuldav | Säilitada, restaureerida | Säilitada, restaureerida |
| RPO | Raidkiviportalid | Rahuldav | Säilitada, restaureerida | Säilitada, restaureerida |
| PT | Pulttrepp ja treppire | Rahuldav | Säilitada, restaureerida | Säilitada, restaureerida |

TINGMÄRKID:

- Ol olev telliskivist sein
- Projekteeritud telliskivist sein
- Projekteeritud raudbetoonkonstruktsioon
- Projekteeritud betoonplokk konstruktsioon
- Projekteeritud mineraalvillast soojustus
- Olemasolev paekivi
- Projekteeritud raidkivist uste raamistus (siseuksed)
- Projekteeritud tellis
- Taastatav ava
- Tuletõkketsoon
- Ol olevad r/b talad

- MÄRKUSED:**
- Kõik moodid tuleb täpsustada ehituse käigus vajadusel peale konstruktsioonide avamisi.
 - Arh projekti tuleb käsitleda koos teiste projektsadega moodustades terviku.
 - Konstruktsioonide tüübid vt. joonised AR-8-12-01 kuni AR-8-13-19 ja EK osa.
 - Kõik kommunikatsioonide allaviigud võimalusel ehitada kinni karkassil, viimistlus SA osas
 - Tuletõkketsooni EI avatähed vt. SA projekti.
 - Ol olevad tarasemendid puhastada mehhaaniliselt liivpritsiga. Puhastusaste on SA
 - Kui tarasemendi ristõõke pindala kahenümise korrosiooni tõttu on suurem kui 30%, siis antud element tuleb kas asendada või tugevdada. Kuritõrja korrosioonivastase lahusega, seepärast värvida 3 kihis korrosioonikaitsevõrguga Caparol Dickshtack, et saavutada korrosioonikaitse klass C3H. Värvikihi kogupaksus >180µm
 - Projekteeritavaid ja laiendatavaid avade laiendused vt. EK osa
 - Torni restaureerimist vt. EK osa joonised EK-7-701 kuni EK-7-706 ja AR joonis AR-7-13
 - Aknalaudade ja siseuste portaali on esitatud SA osas
 - Projekteeritavaid ja laiendatavaid avade laiendused vt. EK osa
 - Kaevetõõde keldris tuleb tagada arheoloogiliste uuringute läbiviimise
 3. korruse ja põrangu vaheline vahelagi soojustatakse. Vahelase konstruktsiooni tüübid on kirjeldatud spetsifikatsioonides AR-8-13-17 ja AR-8-13-18 ning vastavad tahised on näidatud põrangu plaanil.

Alusandmeteks OÜ Zoroasteri arhitektuurne põhiprojekt, töö nr 26072016/PP, versioon 5.07.12.2018

SIRKEL & MALL
Projekti autorid ja projektantid

Projekti juht: Simo Sirk
Vastutav arhitekt: Marit Arjpmann
Arhitekt: Anni Veske
Sisearhitektid:

Reg nr: 10102174
Laski tä. 3, 10521 Tallinn
www.sirkel-mall.ee
e-mail: info@sirkel-mall.ee
tel: +372 5 555 880
fax: +372 5 100 540
Projekti juht: EDO 00084
Omaniku/valdaja: EDO 00081

Projekti nimi: Narva Raeoja hoone ja platsi rekonstrueerimine

Töö nr: 21020
Stadium: TP
Kuupäev: 14.01.22
Mööbeld: 1:100
Joonise nr: AR-5-01-03

ESIMISE KORRUSE PLAAN