


ASENDIPLAAN

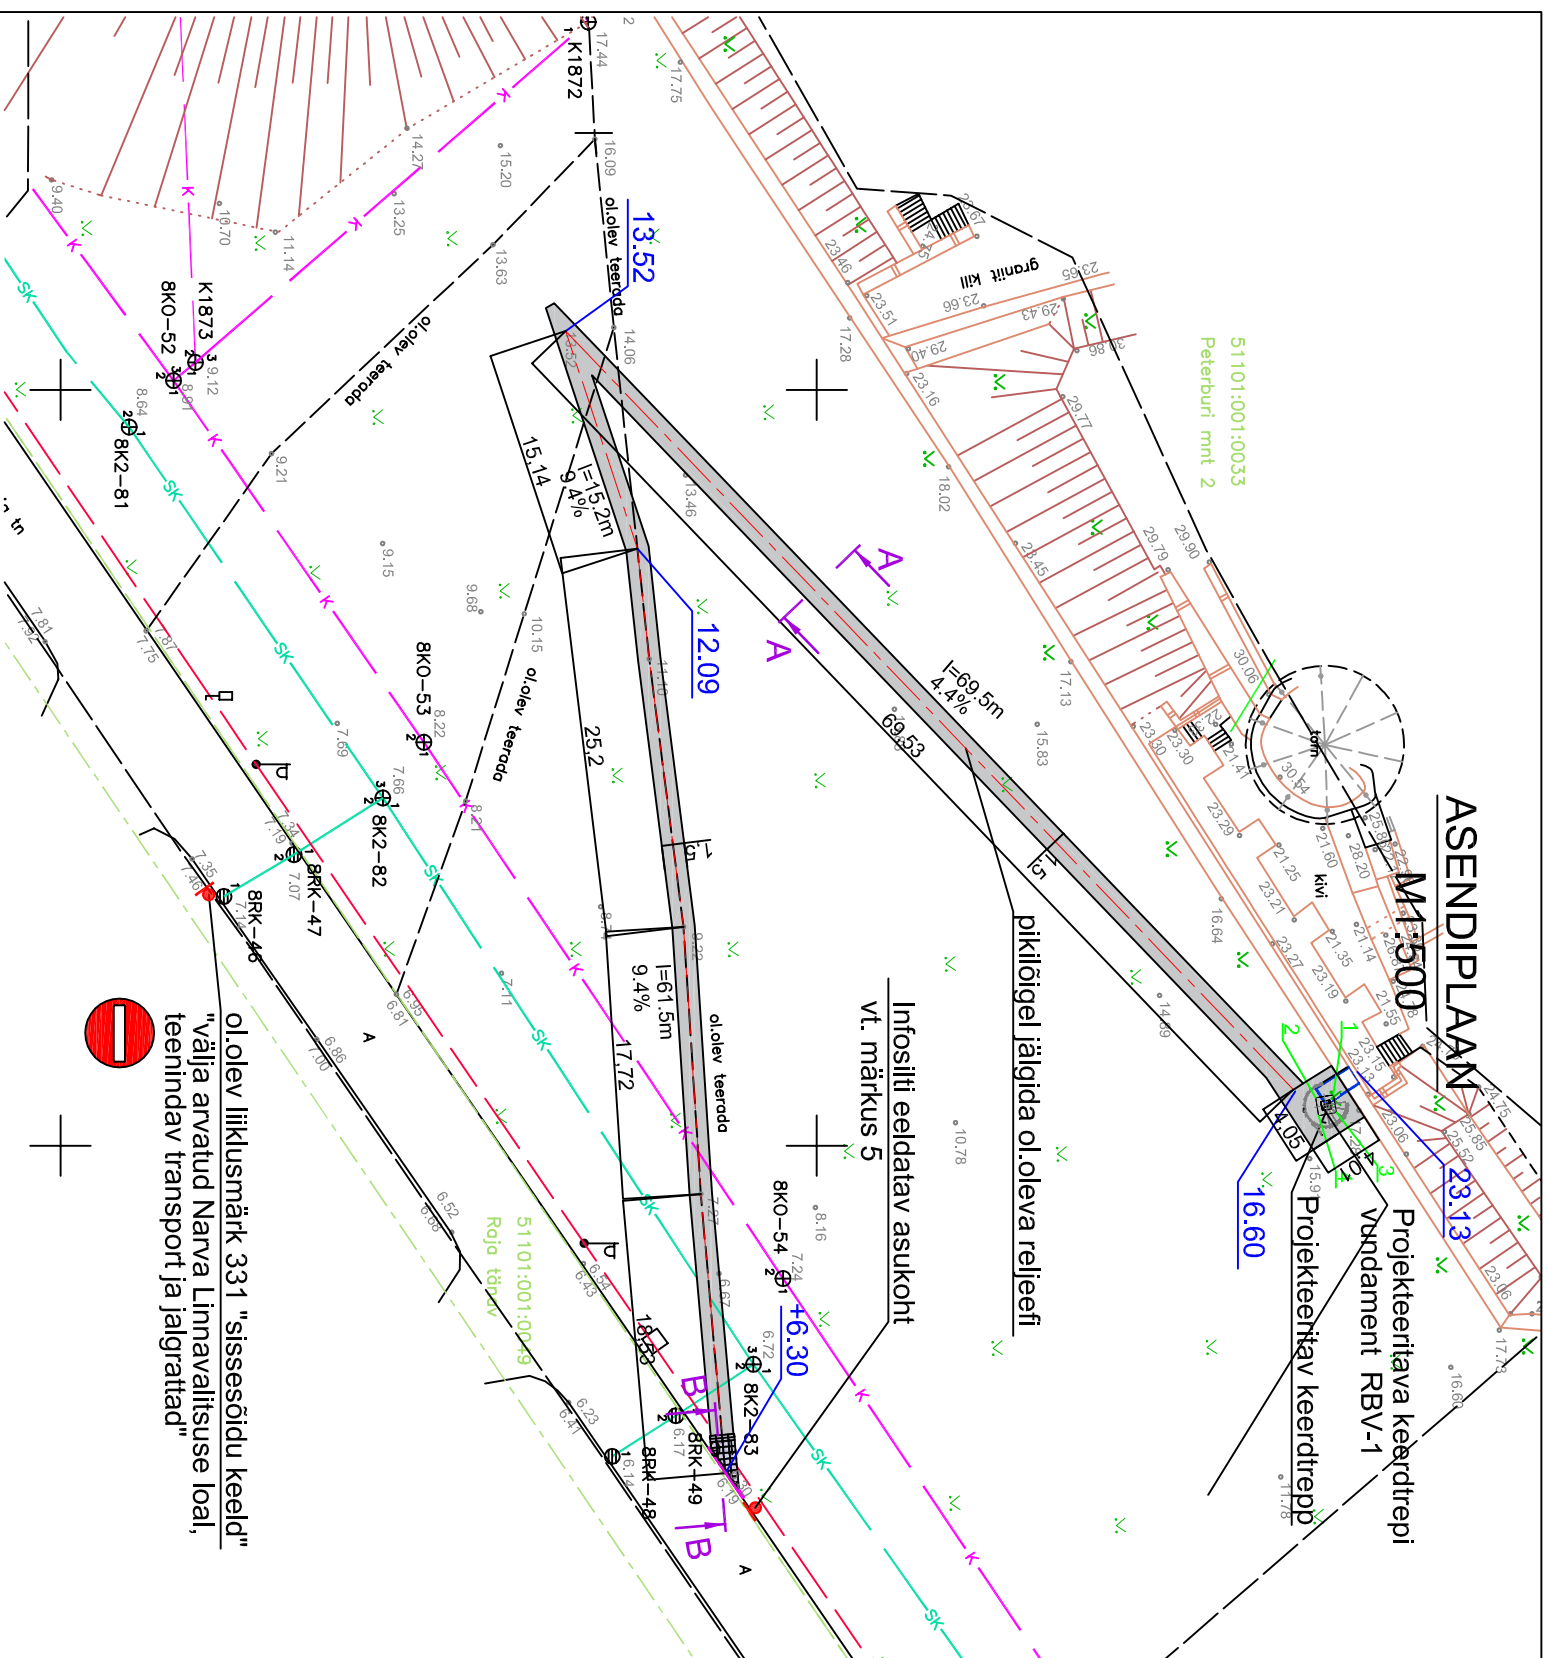


TINGMÄRGID

- Krundipiir
- Projekteeritav kruusakattega jalakäijate juurdepääsutee (232m²)
- Projekteeritavad betoonplaadid 400x400x50mm (3.6m²)
- Projekteeritav sõidutee äärekivi, h=150mm (4lm)
- Ol.olev teerada
- Olemasolev kanalisatsioonitrass
- Olemasolev sademeveekanalisatsioonitrass
- Olemasolev madalpinge maakaabel
- Olemasolev дренаážitrass


LÕIGE A - A

M 1:10

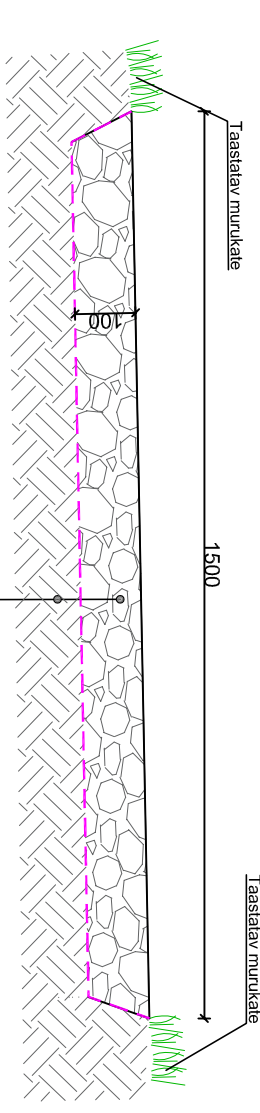

LÕIGE B - B

M 1:10

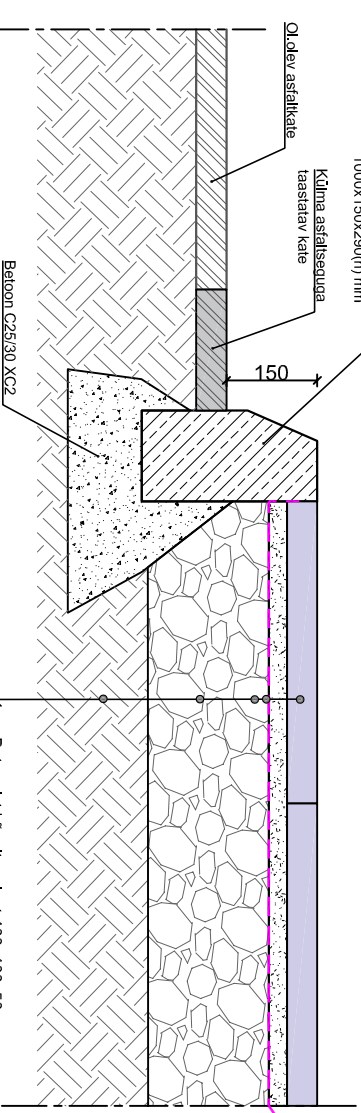

1. Betoonist kõnriteeplaat 400x400x50mm
2. Paigalduskihit (liv-istsementsegu või kruusasoelmed (fr.0-8 mm)) 30 mm
3. Tugevusklassi geotekstiil
4. Tihendatud killustik fr. 8-16 mm
5. Tihendatud killustik fr. 8-16 mm (k<92%; E₂≥120MPa; E₂/E_{2.0} E_{max}/E_{s1.7})
6. Tihendatud aluspinnas

TEHNILISED NÄITAJAD

Address Peterburi mnt 2, Narva linn
 Kat.nr 51101:001:0033
 Krundi pind 63382 m²
 Ühiskondlike ehitiste maa 100%

VUNDAMENDI RBV-1		TALDMIKU KOORDINAADID	
Nr	X	Y	
1	6589334.17	738596.63	
2	6589332.98	738596.84	
3	6589334.37	738597.81	
4	6589333.19	738598.02	

MÄRKUSED

1. Koordinaadid L-Est 97 süsteemis
2. Kõrgused EH2000 süsteemis.
3. Mõõdistamise aeg: 17.08.2023.a.
4. Pliid saadud Maa-ameti registri kaardilt seisuga 12.07.2023.a.
5. Keerdrepi ja juurdepääsutee seosonset kasutust käsitletavat infosilti paigaldab Tellija (SA Narva Muuseum) tee algusesse iseseisvalt eelnevalt kooskõlastades infosildi täpsed mõõdud, info ja paigutuse eraldi Narva linnaga.

V02	Juurdepääsutee lahendus korrigeeritud vastavalt märkustele	J.Šabanova	27.10.2023
Muudatus	Muudatuse kirjeldus	Teostas	Kuupäev
Töö nr	Staadium	Projekti osa-joonise nr	Muudatus
01032022/TP	EP	AS-4-02	V02
Tellijä	Märgitud joonisel	ASENDIPLAAN, KATENDIKONSTRUKTSIOON	
SCANDEC EHITUS OÜ	Objekti aadress:	Peterburi mnt. 2, Narva	Faill
Töö nimetus	NARVA LINNUSE LÕUNAMÜÜRI AÜTINE KEERDTREPP KOOS JALAKÄIJATE JUURDEPÄÄSUTEEGA	TREPP2023_EP_AS-4-02_V02_asendiplaan	
Juhataja	A.Raud	Allkirjastatud digitaalselt	OÜ ZOROASTER
Arhitekt	V.Orlov	Allkirjastatud digitaalselt	Edise, Ida-Virumaa 41543
Insenner	J.Šabanova	Allkirjastatud digitaalselt	Tel 336 6191 Faks 336 6190
Vastutav teedeinsener	Vjatseslav Karjagin	Allkirjastatud digitaalselt	e-post info@zoroaster.ee
			EP 11001126-0001

