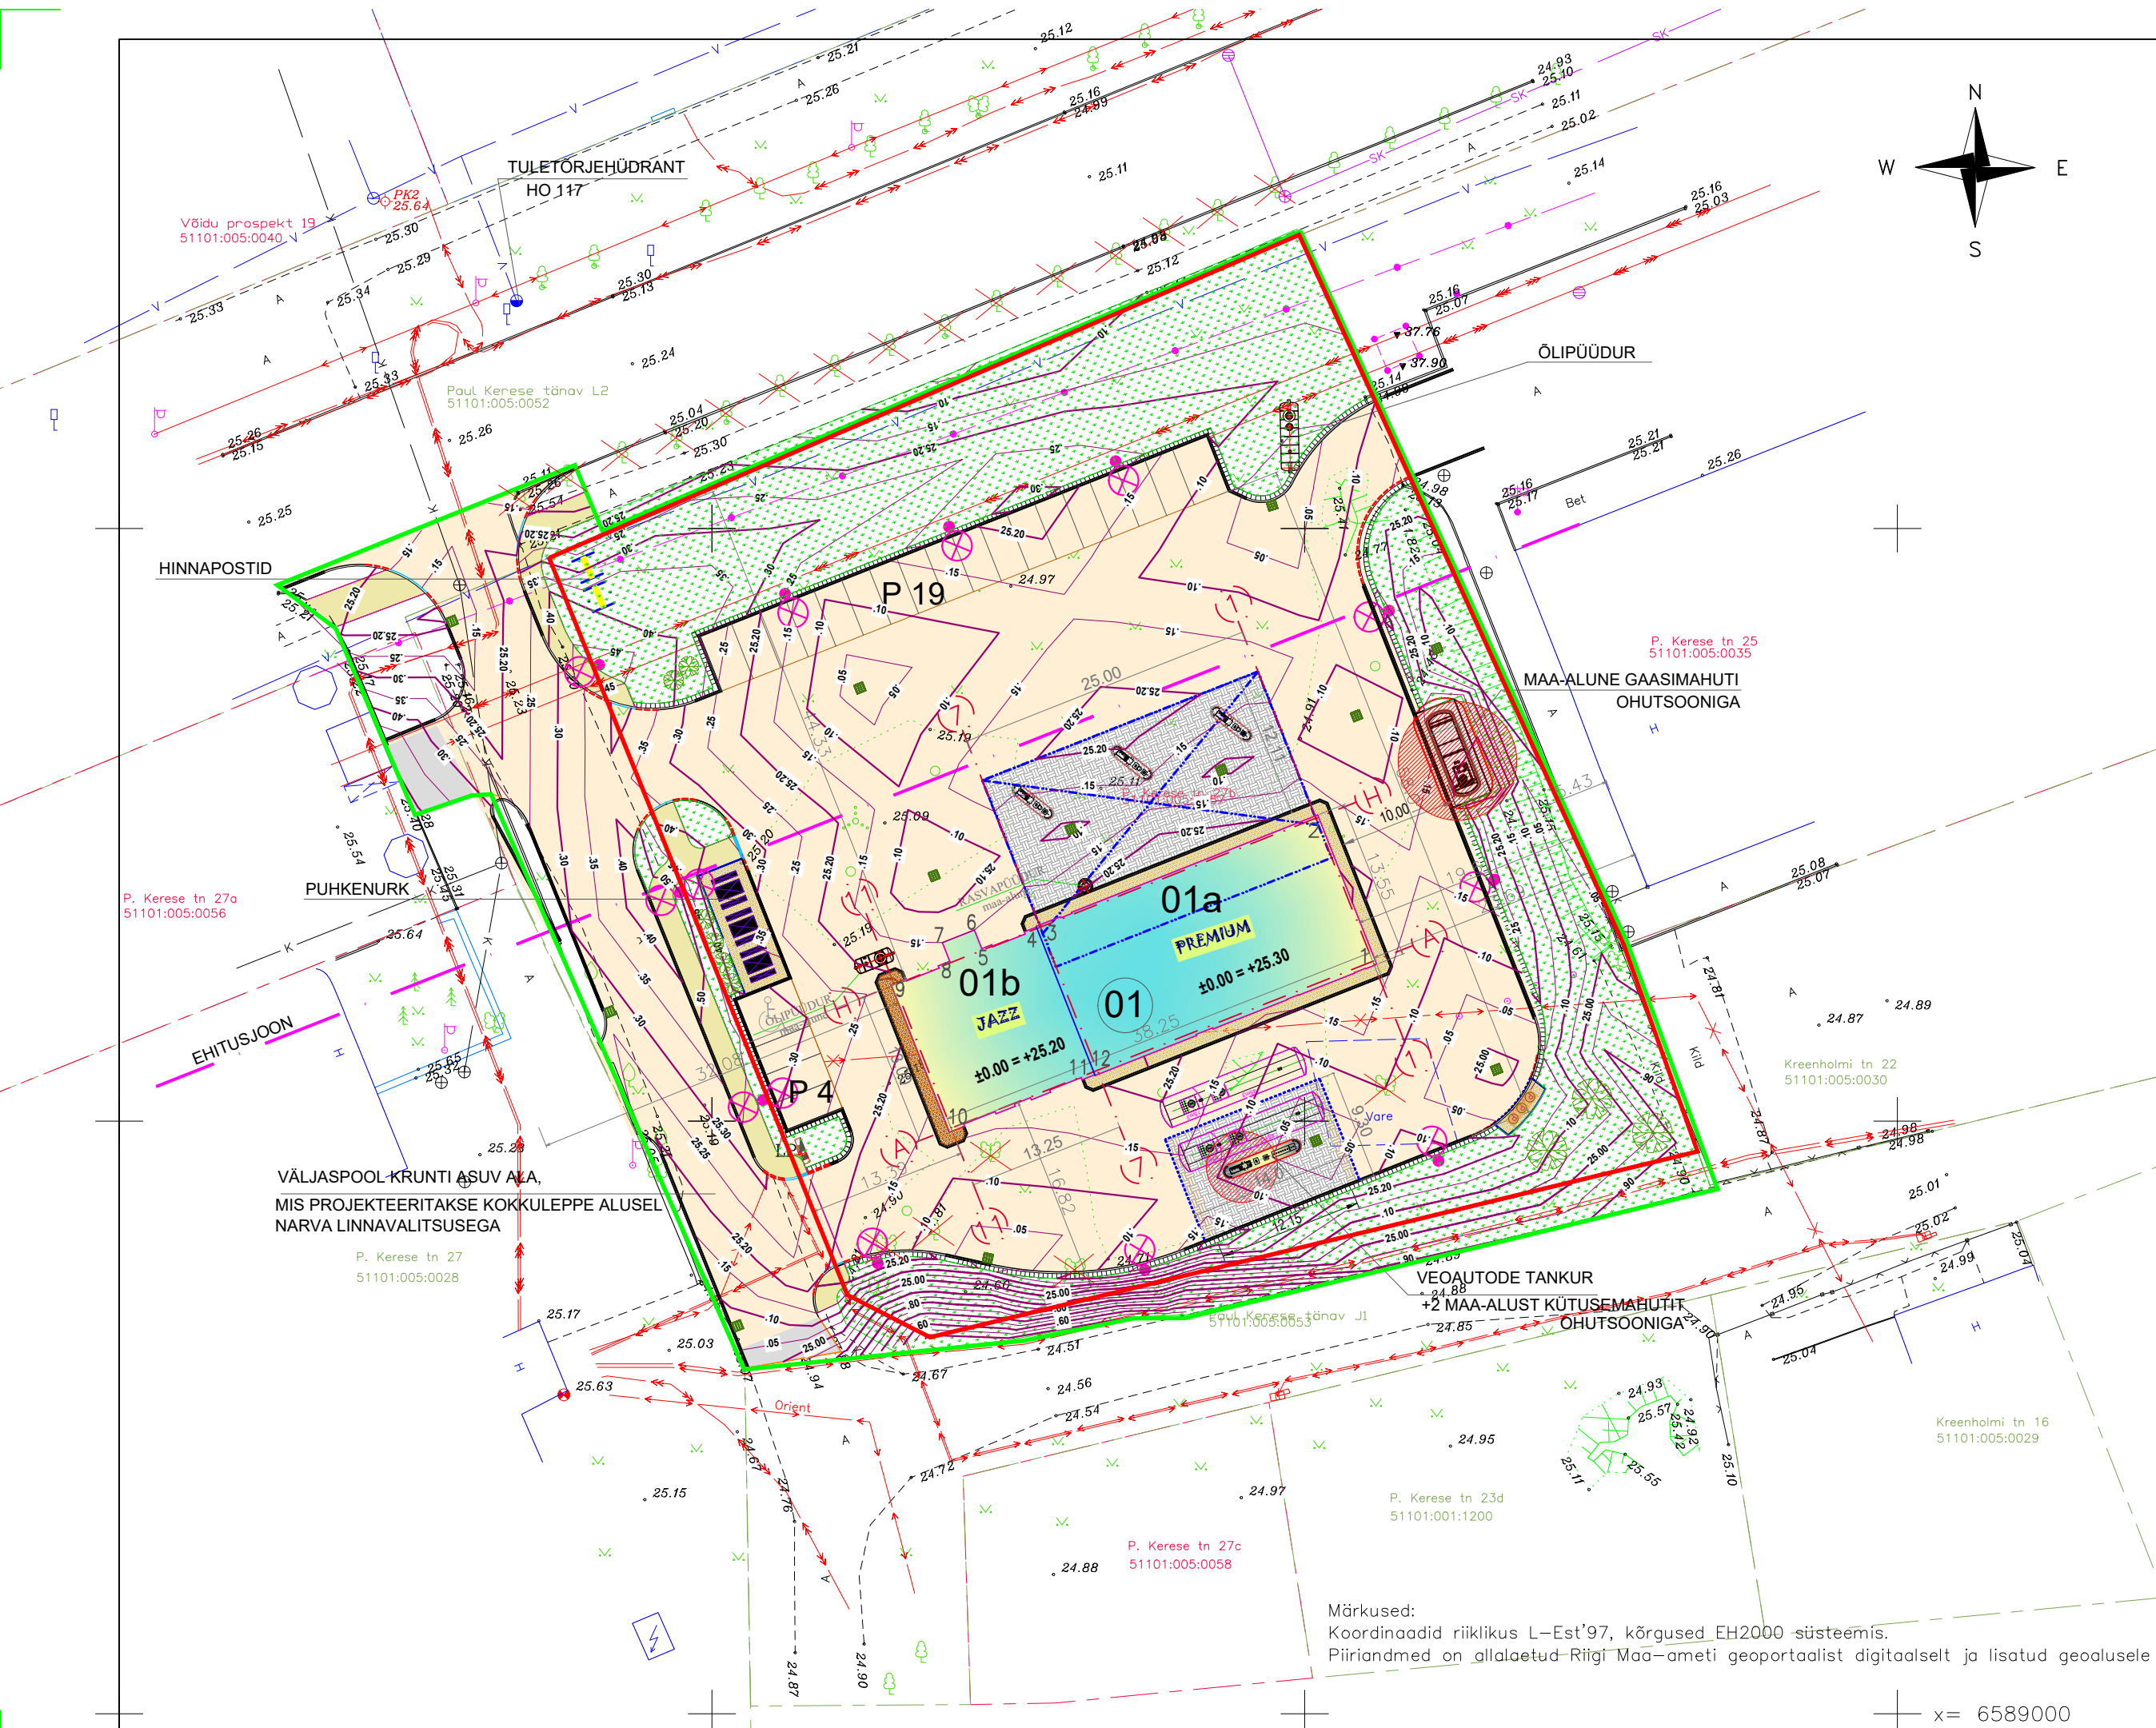


- EKSPLIKATSIOON
- 01

PROJEKTEERITUD PREMIUM 7 TANKLA HOONE
- 01a

PREMIUM 7 TANKLA HOONEOSA
- 01b

JAZZ-PESULA HOONEOSA

TINGMÄRGID

KRUNDI PIIR

PROJEKTEERITAVA ALA PIIR

PROJEKTEERITUD HOONE

RAJATAV HALJASALA

Proj. sõidutee asfaltbetoonkate

Tüüp ST-1

Proj. sõidutee asfaltbetoonkate

Tüüp ST-2

Proj. tankimisala betoonkivist kate; h=8cm

Tüüp ST-3

Proj. kõnnitee asfaltbetoonkate, h=5cm

Tüüp KT-1

Proj. kõnnitee betoonkivist kate, h=6cm

Tüüp KT-2

Proj. 40x40 kõnniteeplaatidest kate, b=0.4m

Tüüp KT-3

Proj. tankimisala varikatus

Proj. hinnapostid 2tk

Proj. vedelgaasi tank + kaitsevöönd 5m

Paigaldatav välimööbel

Paigaldatavad prügikonteinerid

Proj. välisvalgusti 11tk

Proj. maa-alune kütusemahuti 2tk + kaitsevöönd 3m

Õli-liivapüüdurid ja restkaevud

Likvideeritavad puud

ISTUTATAV PIHLAKAS (3tk Sorbus x hybrida)

ISTUTATAVAD PÕÕSAD (6tk)

	eh.al.m2	maht m3
Proj. tankimisala varikatus	327	
Proj. hinnapostid 2tk	1+0.9	2.5+0.5
Proj. vedelgaasi tank + kaitsevöönd 5m		20
Paigaldatav välimööbel	ala 41.9	
Paigaldatavad prügikonteinerid	ala 6.5	
Proj. välisvalgusti 11tk		
Proj. maa-alune kütusemahuti 2tk + kaitsevöönd 3m		2x60

- HOONE KOORDINAADID
- 1

X=6589063.23

Y=737456.08
- 2

X=6589075.83

Y=737451.10
- 3

X=6589066.43

Y=737427.35
- 4

X=6589066.37

Y=737427.37
- 5

X=6589064.55

Y=737422.76
- 6

X=6589066.12

Y=737422.14
- 7

X=6589065.06

Y=737419.44
- 8

X=6589063.48

Y=737420.06
- 9

X=6589061.53

Y=737415.11
- 10

X=6589049.07

Y=737420.04
- 11

X=6589053.91

Y=737432.30
- 12

X=6589053.85

Y=737432.32

PÕHINÄITAJAD

KRUNDI PINDALA

5510m2

EHITISEALUNE PIND

855.6m2

SULETUD NETOPIND

476.7 m2

MAHT

2090 m3

HOONE TULEPÜSIVUS TP2

MÄRKUSED

P.KERESE 27b, NARVA GEODEETILINE ALUSPLAAN

ON KOOSTATUD OÜ REAALPROJEKT POOLT JAANUARIS 2021 (TÖÖ NR G21006)

TARI

Tari AS

Tel. 7866900

Võru 256

Tartu, 51013

EESTI

Reg. nr: EP10163140-0001

28.03.2003

ARHITEKT

M.RAID

TARTUS

15-04-2021

PROJEKTI JUHT

A.KILK

VASTUTAV ARHITEKT

M.RAID

merike@tari.ee

MUUT.	ARV	MUUDATUSE KIRJELDUS	PROJ.	KUUPÄEV
PREMIUM 7 TANKLA P.KERESE 27B, NARVA TOOMEMAA OÜ EELPROJEKT				
ERIALA	JOONISE NIMETUS			
A	ASENDIPLAAN			
SKAALA	TÖÖ NUMBER	JOONISE NUMBER	MUUDATUS	
1:100	TR-006-21	AR-4-01		