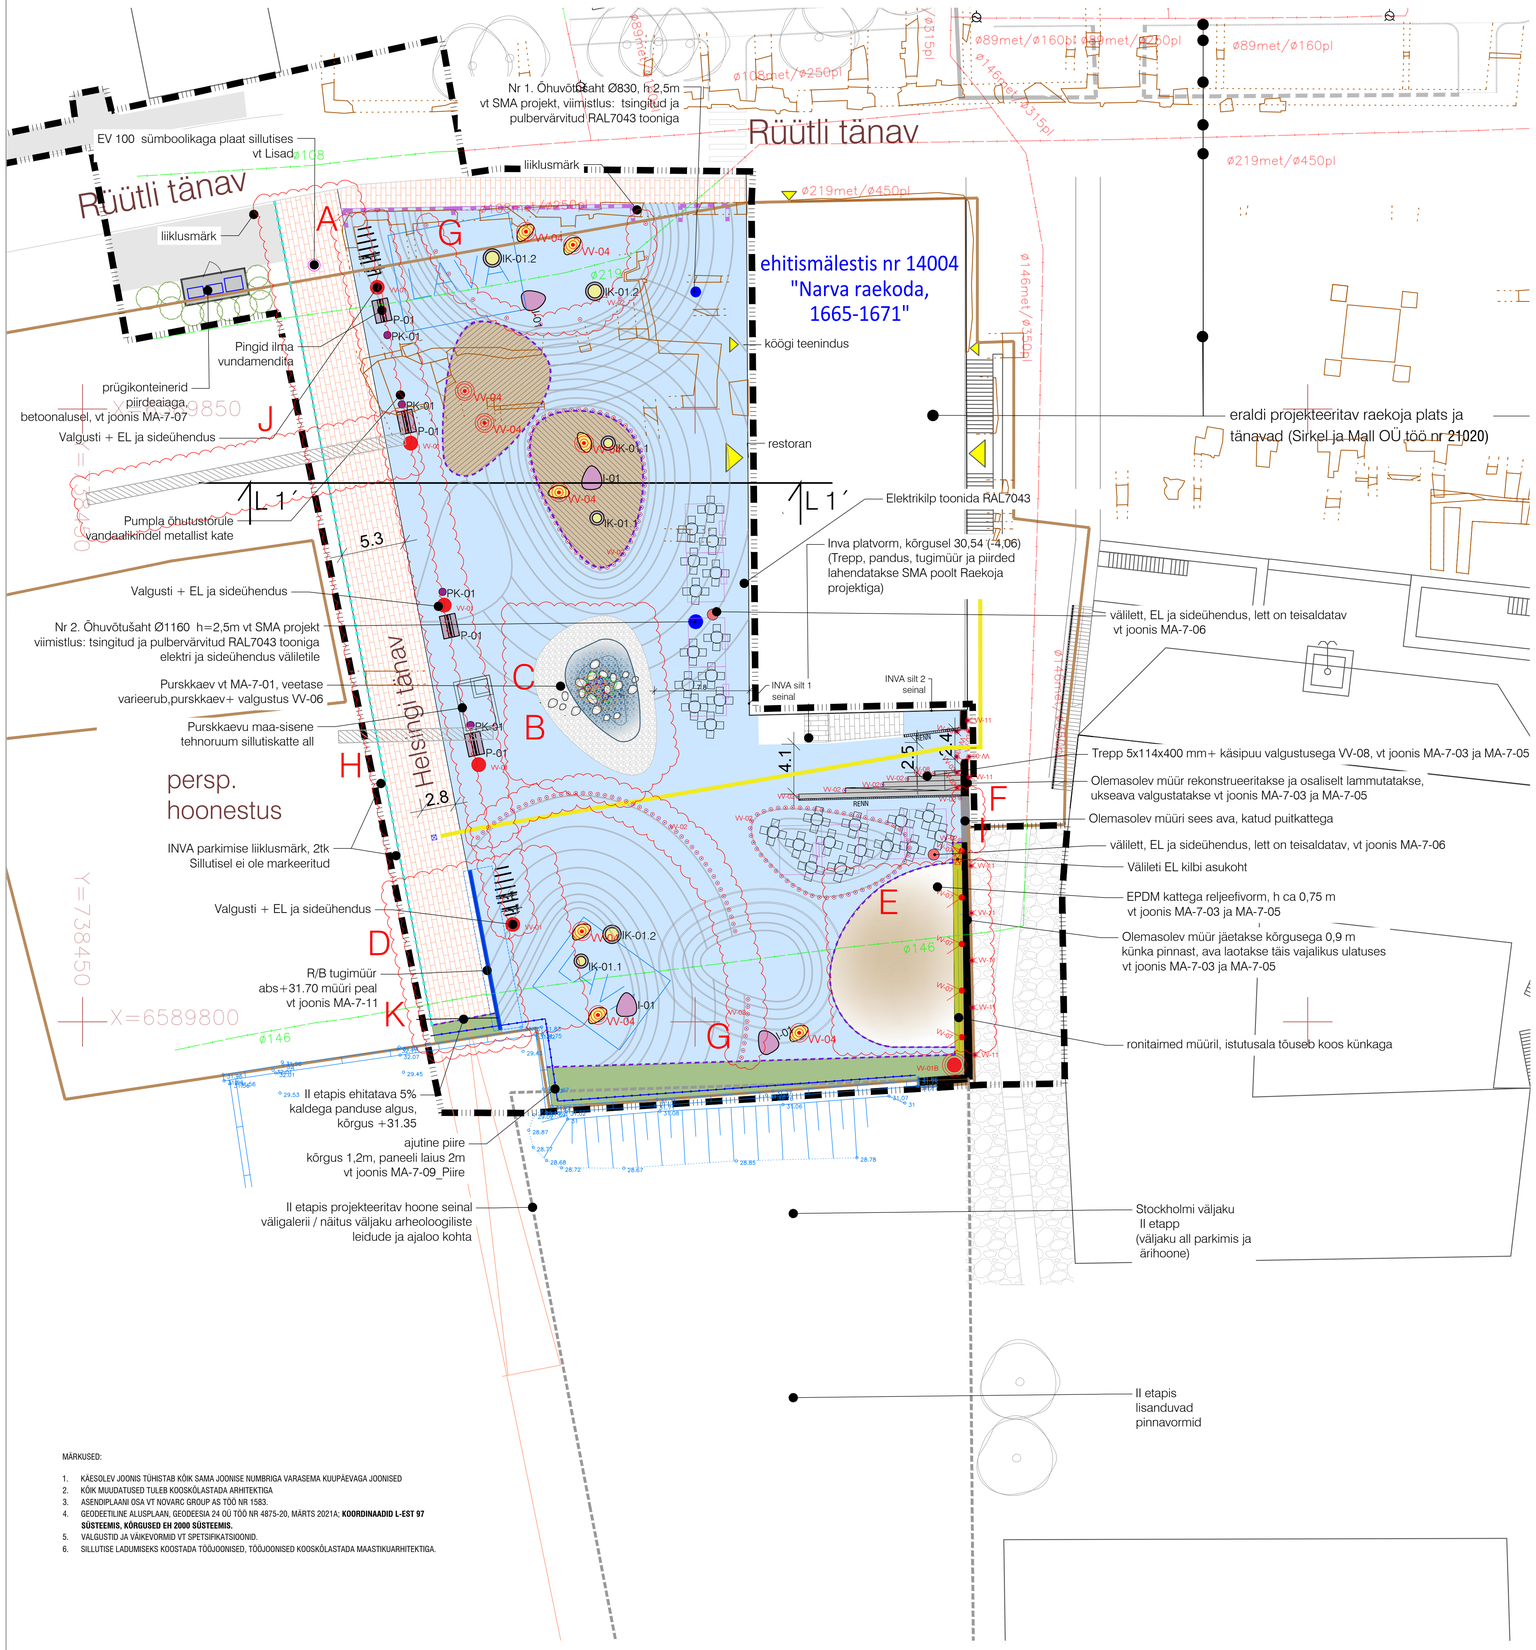

TINGMÄRGID

- Projekteeritav ala
- Kinnistu piir
- EPDM kummikate, toon helebeež
- Sinine betoonkivikate valgetest betoonkividest joonte graafikaga (208x104xh 80 mm), kivi laotakse pikema küljega mustri suunaliselt
- Puitkate- prussid, termopuit
- Graniitplaat sillutis 300x500xh80 mm (tumehall, põletatud pinnaga, sama viimistlus ja mõõt, kui RK platsi projektis)
- Varem projekteeritud graniitkivi sillutis Raekoja platsil
- kõnnitee asfaltkate
- L-kujuline metallääris, 120x90mm
- kõnnitee graniit äärekivi 80x200mm, h =0 cm
- tugimüür, MA-7-11
- Ajaloolise hoonestuse markeering- tumehall graniitkivi 300x300x1200 mm, h= 0 mm (sama viimistlus ja mõõt,vastavalt Raekoja platsi ehitusele)
- I-01 Istumiskivid (teisaldatavad)
- IK-01.2 Haljastuskonteinerid (teisaldatavad)
- PK-01 Kahepoolsed pingid ja prügikast
- Rattahoidja ca 9 kohta, MA-7-04
- W-01 Kõrge mastvalgusti VV-01
- W-02 Sillutisse süvistatud punktvalgustid VV-02
- W-07 Müüri valgusti, maasse süvistatud VV-03
- VV-04 Istumiskivi valgusti ühendus, sillutisse süvistatud
- Istumiskivid valgustusega VV-04 (teisaldatavad)
- W-07 Valgusti müüri küljes VV-07
- W-11 Valgusti müüri küljes VV-11, paigaldatud ca1,5 m kõrgusele
- Välikohviku mööbel ja päiksevarjud
- Uus haljastus - põõsad ja ronitaimed, vt joonis MA-4-03
- Ajutine haljasala
- Taktiilne teekattemärgistus- roostevabad ribad nt GO Safe TACKGUIDE, ankrutega, või samaväärne
- Ratastooli märk sillutises, vt MA-7-08
- Varem projekteeritud maapealsed ventilatsioonikorstnad
- Likvideeritav puu
- piirdeaed, ajutine
- Ehitusaegne täpsustav mõõdistus - olemasolev lõunaosa piirdemüür
- Arheoloogilistel kaevamistel paljastunud mööride mõõdistus

MAASTIKUARHITEKTUURI PLAANI TÖÖPROJEKTI MUUDATUSED

MUUDATUSTE PÕHJUSED:

- Ajalooliste mööride paiknemine
- Olemasoleva gaasitrassi asukoha säilitamine (varasemalt käsitletud ümbertõstetavana)

MUUDATUSED

A. Helsingi tänava ääres väikevormide ümberpaiknemine ja telje nihutamine väljaku poole.
B. Kumer betoonvorm veekanaliga - etapist eemaldatud, võimalusel integreeritakse II etapi lahendusse.
C. Purskkaev - asukoht muudetud, gabariidid muudetud, vertikaalplaneering purskkaevu ümbruses muudetud.
D. Vertikaalplaneeringuga on projektpind tõstetud väljaku lõunaosas. Uus tugimüür ja II etapi ühenduse panduse nihkumine.
E. Kumer puitvorm - muudetud killustikust täitega EPDM kattega kumervormiks.
F. Müüriava valgustus muudetud.
G. Sillutisse süvistatud valgustite ring põhjaosas nihutatud mööridelt ära, lõunaosas lisatud süvistatud valgustite ring .
H. Helsingi tn joon ja ulatus korrigeeritud vastavalt ajaloolistele mööridele.
I. Ol.ol müüri valgusti asukoht muudatus VV-02
J. Tranšee 1 ja tranšee 2 koha markeerimine
K. Tugimüür viidud uuele tänava joonele. Pikendatud Helsingi tn sillutise ala. Panduse algus nihutatud ol.ol. müüri poole.

MÄRKUSED:

1. KÄESOLEV JOONIS TÜHISTAB KÕIK SAMA JOONISE NUMBRIGA VARASEMA KUUPÄEVAGA JOONISED
2. KÕIK MUUDATUSED TULEB KOOSKÕLASTADA ARHITEKTIGA
3. ASENDIPLAANI OSA VT NOVARC GROUP AS TÖÖ NR 1583.
4. GEODEETILINE ALUSPLAAN, GEODEESIA 24 OÜ TÖÖ NR 4875-20, MÄRTS 2021A; **KOORDINAADID L-EST 97 SÜSTEEMIS, KÕRGUSED EH 2000 SÜSTEEMIS.**
5. VALGUSTID JA VÄIKEVORMID VT SPETSIFIKATSIOONID.
6. SILLUTISE LADUMISEKS KOOSTADA TÖÖJOONISED, TÖÖJOONISED KOOSKÕLASTADA MAASTIKUARHITEKTIGA.

Nr	Muudatus	Muutja	Kuupäev
D	Taktiilse tähistuse muudatus, Inva-parkimise markeering eemaldatud, renni asukoht korrigeeritud	KS	02.11.2023
C	Muudatus K - tugimüüri liigutamine	KS	01.08.2023
B	Lisatud muudatused H, I ja J	EK	06.07.2023
A	Lisatud lõunaossa vv02 valgustid, Puitala nihutatud kaevust eemale.	KS	21.06.2023

KOKO ARHITEKTID

Tellija	Narva Linna Arenduse ja Ökonoomika Amet
Objekt	Narva Stockholmi plats, I etapp
Aadress	Raekoja plats 1, Narva
Maastikuarhitekt	Eleriin Tekko Arhitekt Liis Uustal
Joonestas	Eleriin Tekko, Katri Soonberg Vastutav spetsialist Katri Soonberg
Joonis	MUUDATUSPROJEKT. Asendiplaani skeem
Joonise nr	MA-4-02
Rev	D
Töö nr	20-17/MA
Staadium	TÖÖPROJEKT
	23.05.2023 M 1:250

KOKO arhitektid OÜ www.koko.ee Tel +372 660 40 60 Reg 10710760

A2 landscape 420x594mm