

KATASTRÜKSUSE PLAAN MÕÕTKAVA 1:500

Maakond: IDA-VIRU

Linn: NARVA

Katastriüksuse nimetus: **PUHANGU TN 18**

Möödistamise aeg: 09.2008

Katastrikaardi nr. 65932

Koostamise kuupäev: 23.10.2008


Koostas: Ivika Sootla

OMANDI OÜ Maakorralduslike tööde litsentsi nr. 492 MA-k, 24.09.99. a

PIIRIANDMED

Püri-punkti nr.	Koordinaadid		Sisnurk (°)		Joone-pikkus (m)
	x	y			
1	6591409.23	737620.58	65	32	45.07
2	6591413.18	737665.47	105	35	5.71
3	6591407.83	737667.48	271	9	7.12
4	6591410.47	737674.09	96	41	6.09
5	6591405.11	737676.99	89	5	19.35
6	6591396.17	737659.83	182	41	27.75
7	6591382.22	737635.84	89	17	31.03
1	6591409.23	737620.58	65	32	

Märkus: Koordinaadid L-Est' 97 süsteemis

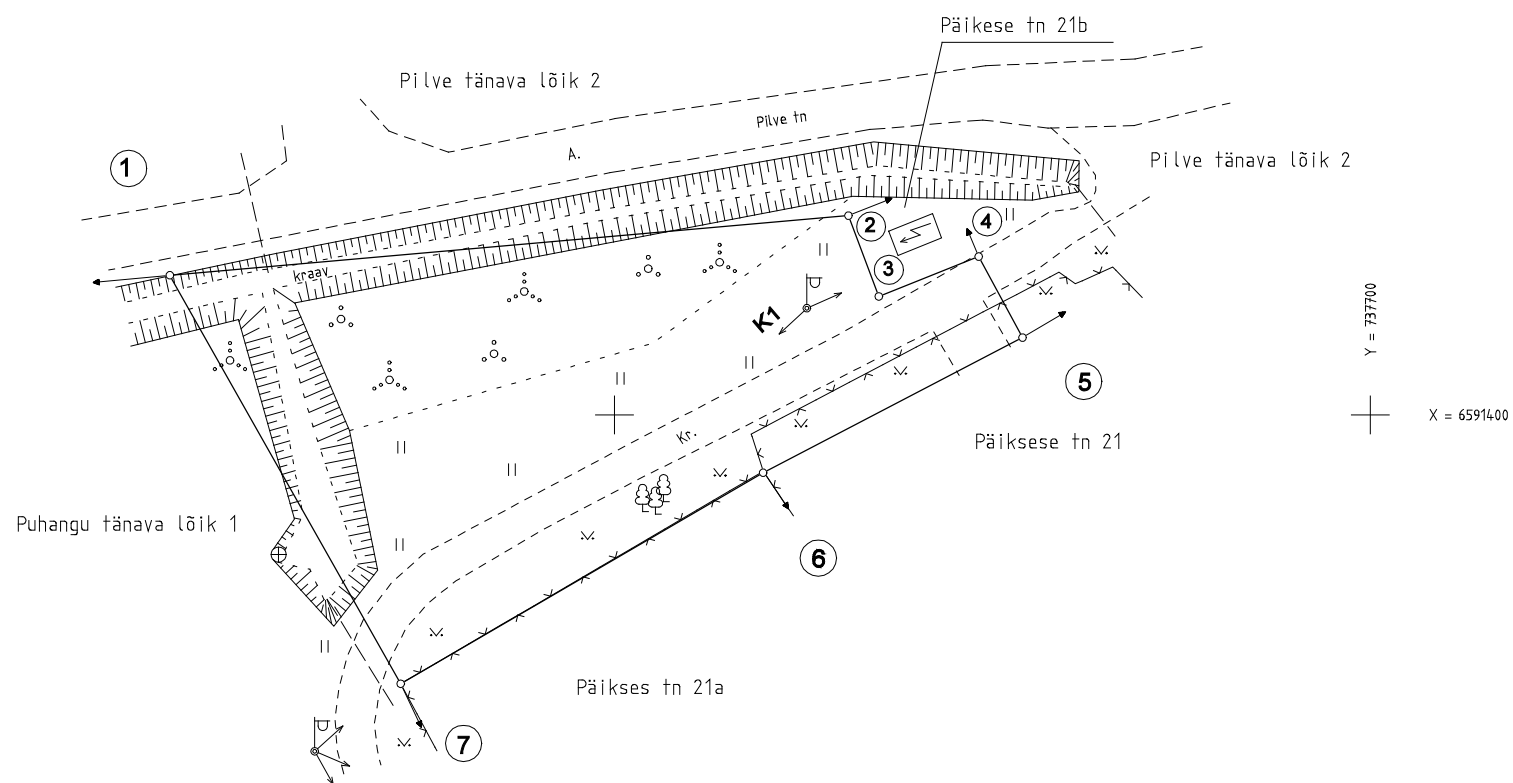

EKSPLIKATSIOON (m²)

	Üldpind	Ehitised
Puhangu tn 18	921	—

LEPPEMÄRGID:

- katastriüksuse piir
- ← külgneva katastriüksuse piir
- o piirimärk
- ③ piirimärgi number


KITSENDUST PÕHJUSTAV OBJEKT:

K1 0.4 kV elektriliin

TARTU Näituse tn 27 tel. 7420999 faks 7384017
TALLINN Väike-Ameerika tn 19 tel. 6440564
Litsentsi nr. 492 MA-k 24.09.1999

www.maainsener.ee
info@maainsener.ee

MAAINSENERIBÜROO
OMANDI OÜ 10288752

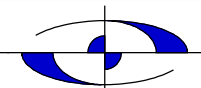

Lehti 1 | Leht 1
Töö nr MK3016