


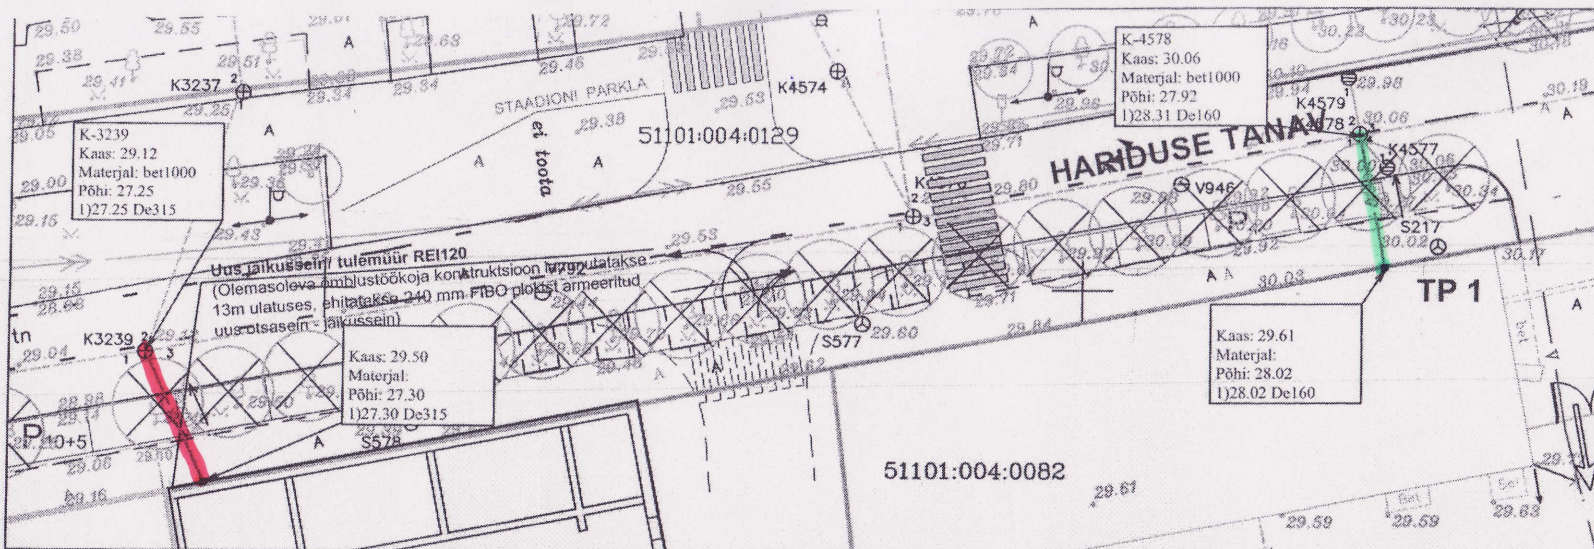

MÄRKUSED:

1. KAEVAMISTÖÖD LÄHEMAL KUI 2m OLEMASOLEVATEST KOMMUNIKATSIOONIDEST TEHA KÄSITSI.
2. ENNE KAEVAMISTÖÖDE ALUSTAMIST HANKIDA KAEVAMISTÖÖDE LUBA JA KUTSUDA KOHALE KOMMUNIKATSIOONIDE VALDAJATE ESINDAJAD, KAEVAMISTÖÖDE TEOSTAMISEL JÄRGIDA KOMMUNIKATSIOONIDE VALDAJATE JUHISEID.
3. ASFALT- VÕI MUU TEEKATE TAASTADA ENDISEL KUJUL VASTAVALT TEEDEEHITUSE NÕUETELE.

TINGMÄRGID:

- Läbiviik vundamendist
- ⊕ Kanalisatsiooni vaatluskaev
- K2 — K2 — K2 Projekteeritav isevooline kanalisatsioon

Muudatus		Arv	Muudatuse kirjeldus		Proj.	Kuupäev
OBJEKTI NIMI HARDIDUSE TN. 5C/5D NARVA						
PROJEKTEERIJAFIRMA OÜ PAKRUM Reg. nr. EP-10134753-0001 Sõbra 54, 50106 Tartu Tel. +372 731 2451 Fax. +372 731 2450 e-mail: pakrum@pakrum.ee			JÕONISE NIMETUS VÄLISVÕRGUD KANALISATSIOON			
JUHATAJA A. VEISMAN			PROJEKTEERIS K. ALBER		MOOTKAVA 1:500 PROJEKTI STADIUM PP	MOOTKAVA 1:500 TÖÖ NR. 002-12
					MOOTKAVA 1:500 TÖÖ NR. 002-12	KUUPÄEV 04.04.2012 JÕONISE NR. W-110/2

Asendiplaani projekteerimise aluseks on võetud Arhitektibüroo PEIL PROJEKT OÜ asendiplaani joonis AR-101 töö nr. 03-07, 02.01.2012. Maa-ala geodeetilise alusplaani koos kaevude mõõdistusega teostas HADES GEODEESIA. Töö nr. G0457, 12.2006.