


Lõige B-B ▼

▲ Lõige A-A

▼ Lõige B-B

▲ Lõige A-A




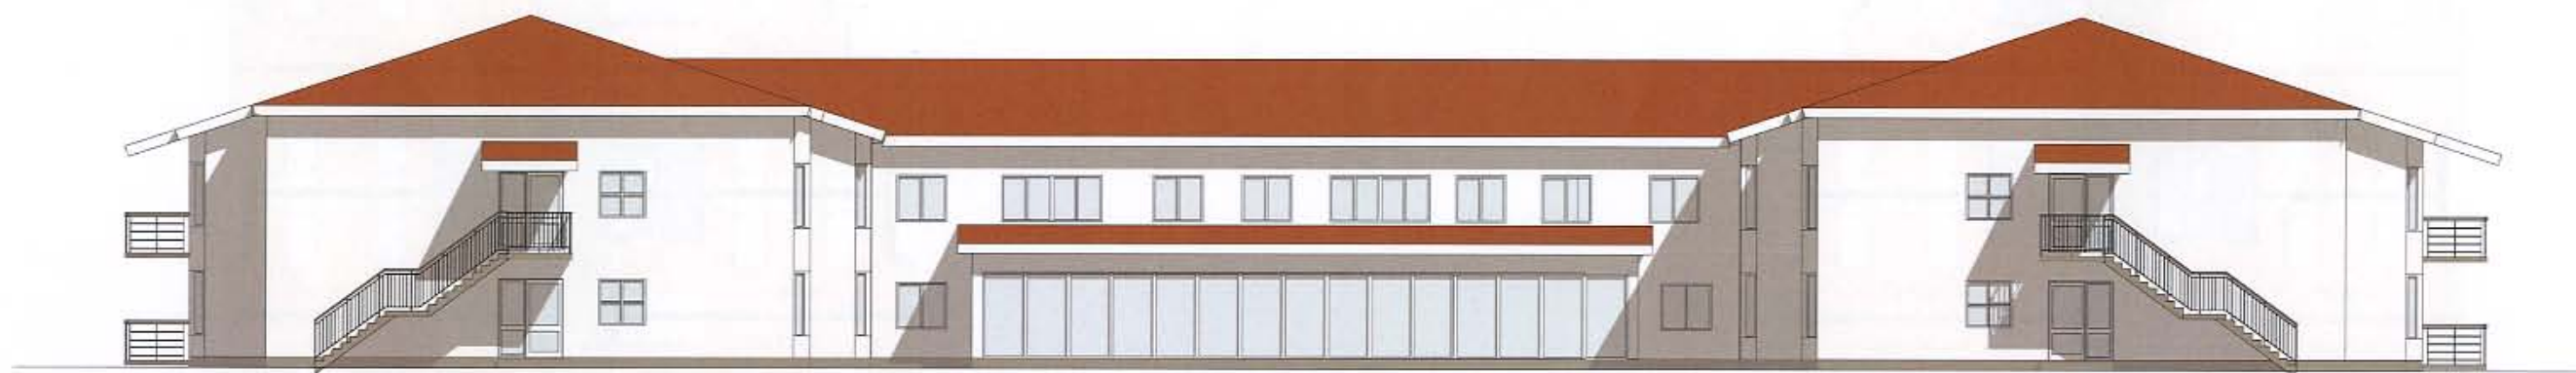

FASSAAD LÕUNA POOLE




FASSAAD PÕHJA POOLE

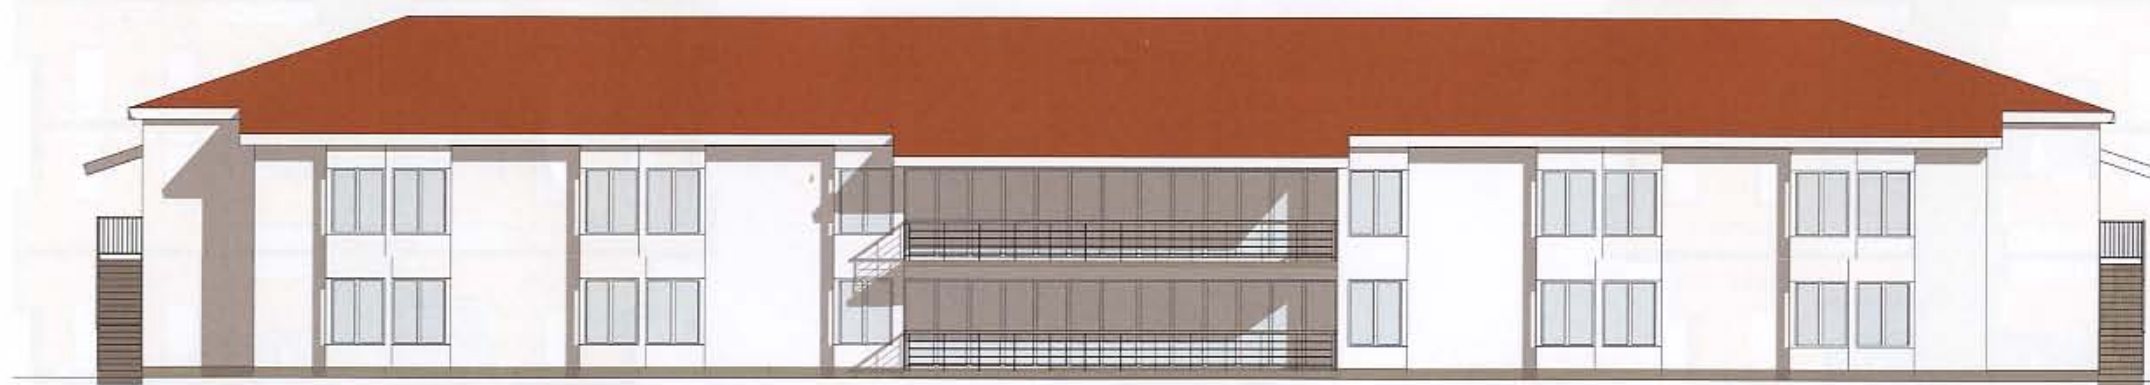

FASSAAD LÄÄNE POOLE




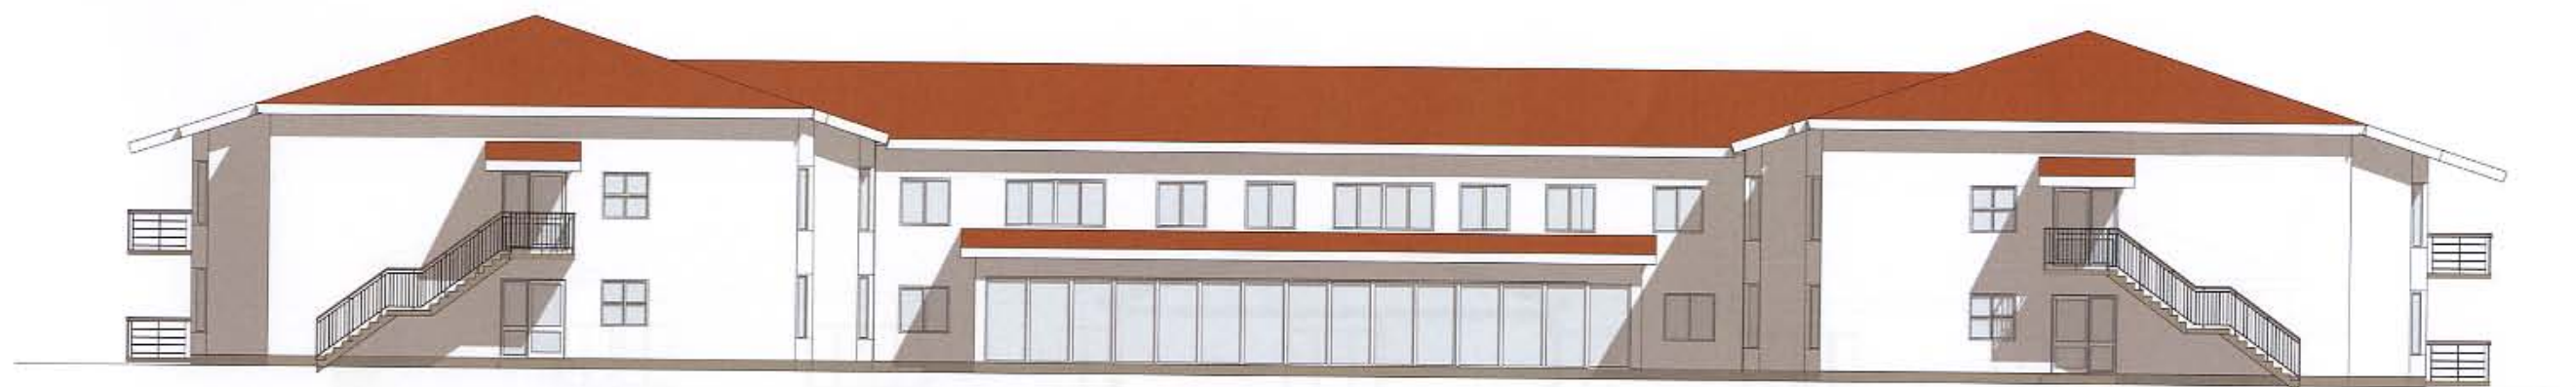

FASSAAD LÕUNA POOLE




FASSAAD PÕHJA POOLE

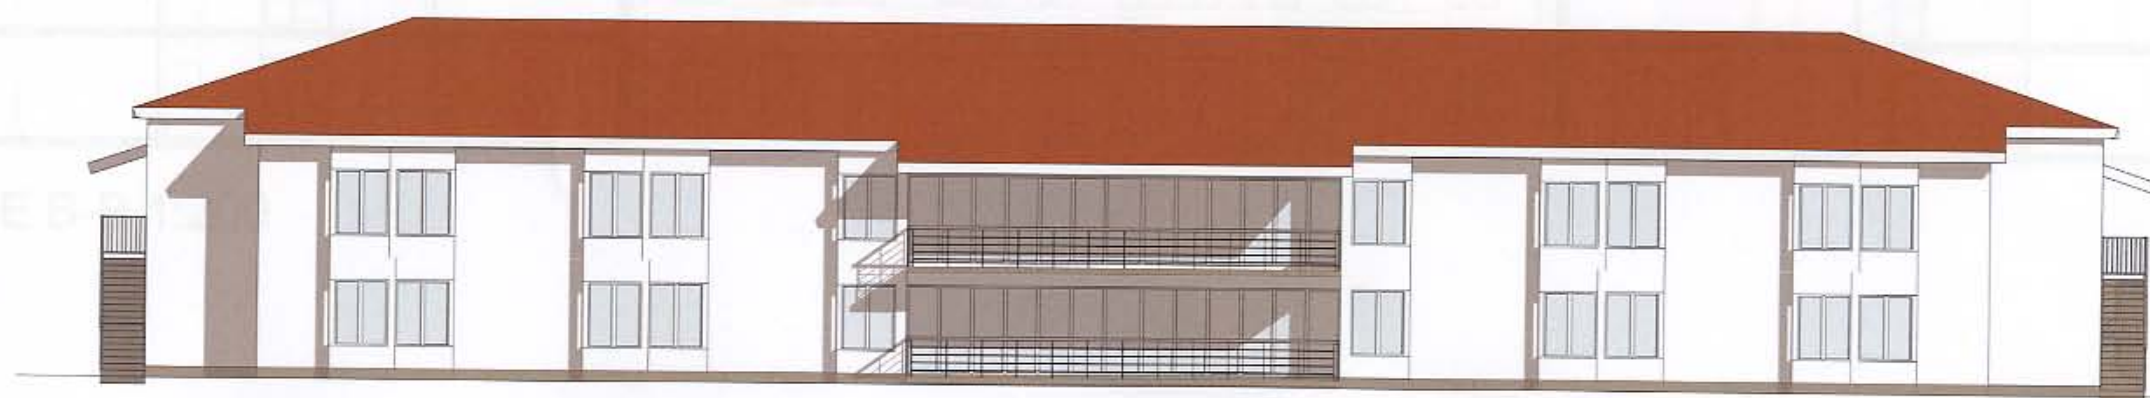

FASSAAD LÄÄNE POOLE



LÕIGE A-A 1:200

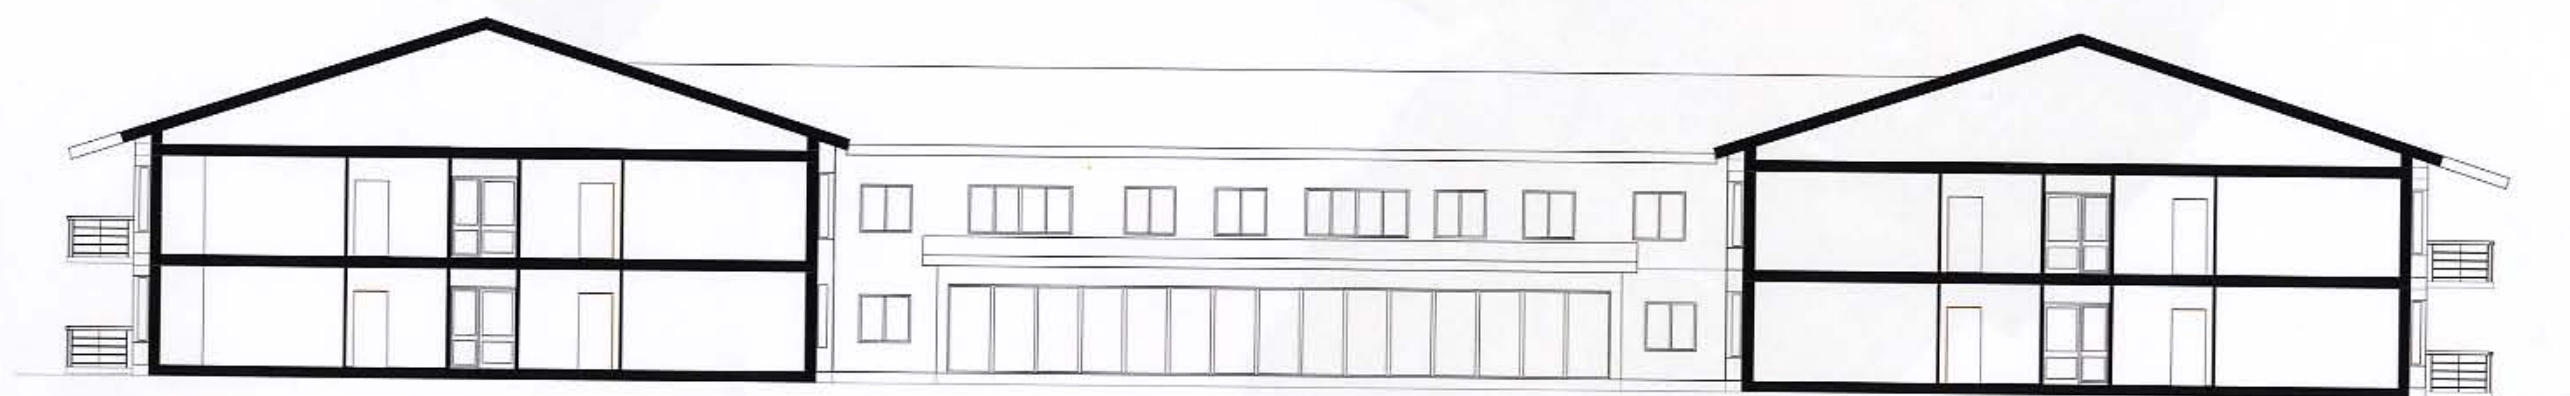

LÕIGE B-B 1:200

