


ISIKLIKU KASUTUSÕIGUSEGA KOORMAMISE PLAAN

Narva linn, Partisani tn 1 kinnistu, katastritunnus 51102:002:0023
M1:500

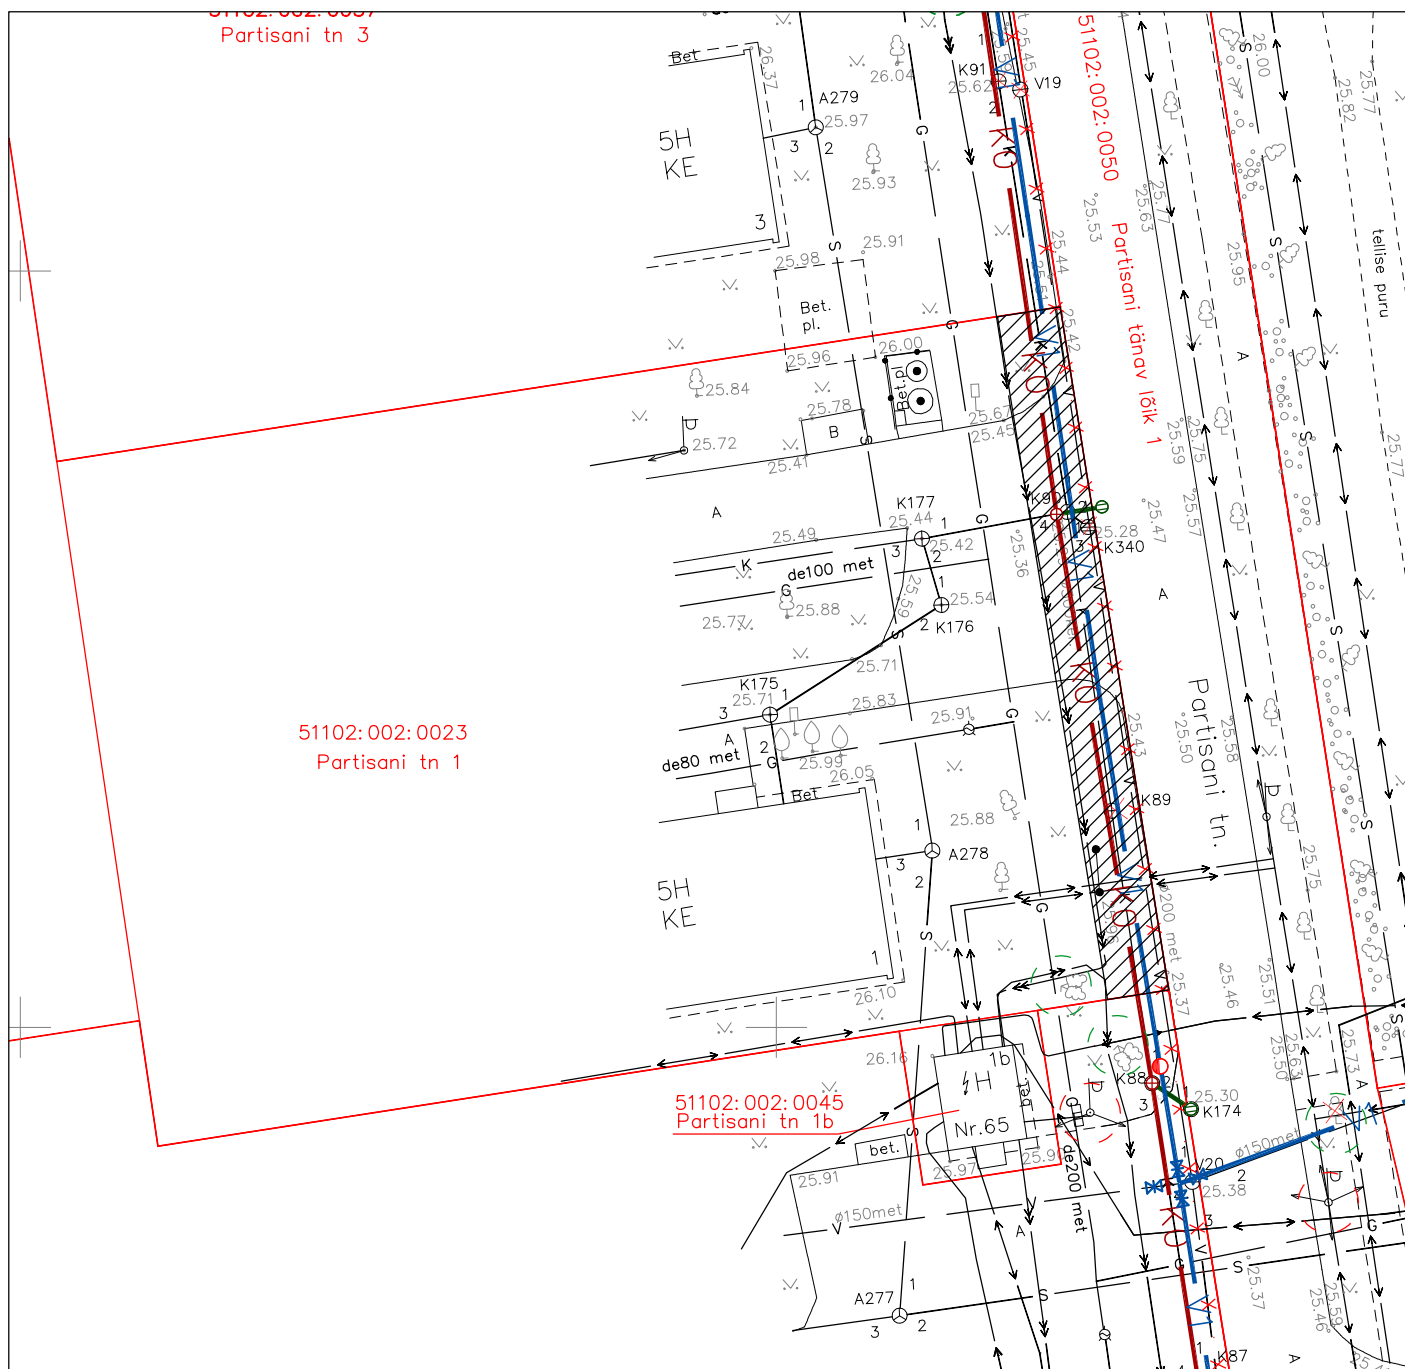

Tehnovõrk, millega maad koormatakse:

- V1 — Projekteeritud veetorustik
- K0 — Projekteeritud kanalisatsioonitorustik
- Katastriüksuse piir
- Koormatav ala

Koormatav ala on 190 m².