

KATASTRIÜKSUSE PLAAN

Mõõtkava 1:500

Maakond: Ida-Viru
Linn: Narva

Linnaosa(kvartal):

Katastriüksuse nimi/aadress:

Rakvere tn 1

Mõõdistamise aeg: juuni 2015.a.


Katastrikaardi number:

Koostamise aeg: 27.10.2015.a.

65.932

Plaani koostaja: Aleksei Novikov

HADES GEODEESIA OÜ, tegevuslitsents: 546 MA-k 03.02.2000.a

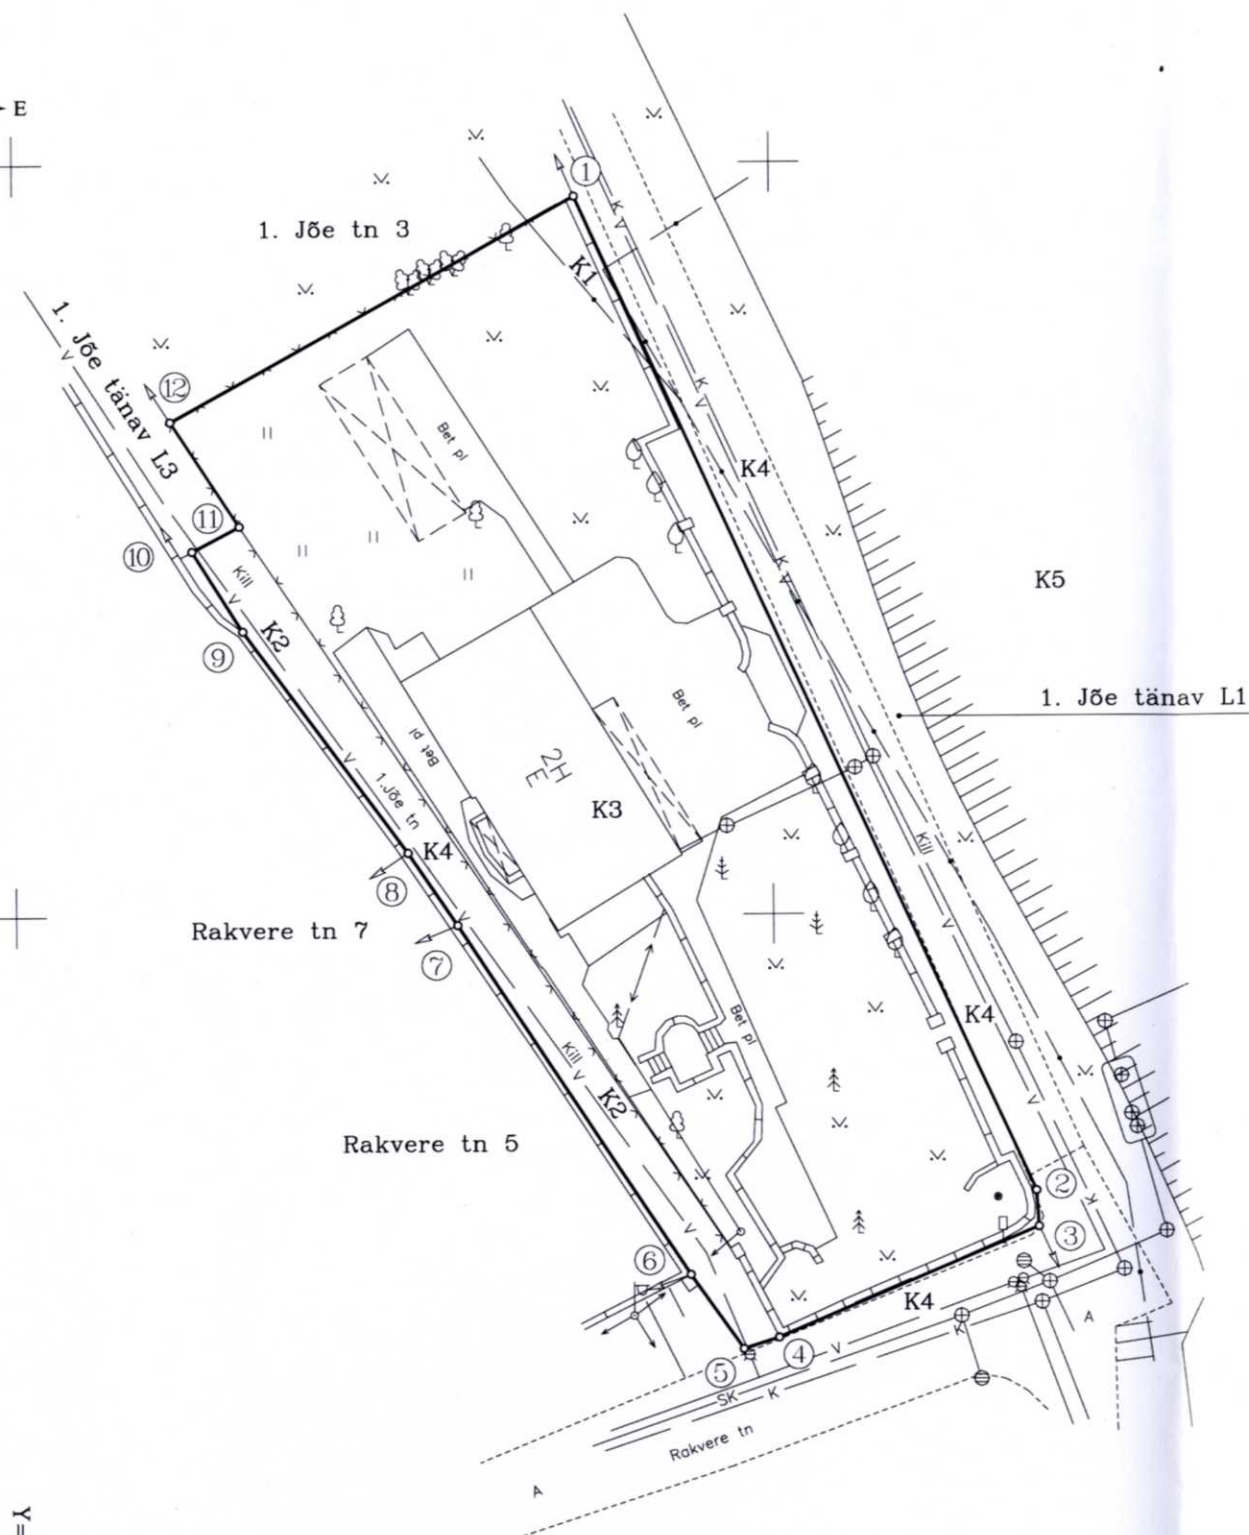

Piiriandmete tabel

Punkti Nr.	Nurk	Joon	X	Y
1	85°21'	72.80	6590797.79	738637.11
2	159°09'		6590731.51	738667.22
3	109°29'	2.41	6590729.11	738667.37
4	174°39'	18.69	6590721.79	738650.17
5	107°18'	2.47	6590721.04	738647.82
6	178°08'	6.07	6590726.01	738644.34
7	180°53'	27.86	6590749.34	738629.11
8	182°09'	5.83	6590754.17	738625.85
9	175°36'	18.32	6590768.96	738615.04
10	86°11'	6.27	6590774.29	738611.74
11	274°51'	3.52	6590775.94	738614.85
12	86°18'	8.29	6590782.91	738610.36
1	85°21'	30.61	6590797.79	738637.11

Koordinaadid L-EST'97 süsteemis.

Eksplikatsioon (m²)

Katastriüksuse nimi/aadress	Pindala	
	Kokku	Sh.ehitised
Rakvere tn 1	2031	289

Leppemärgid:

- — — — — katastriüksuse piir
- — — — — naaberkatastriüksuse piir
- o — — — — piiripunkt
- ③ — — — — piiripunkti number

Kitsendused:

- K1 — sidemaakaabelliin
- K2 — veevärk
- K3 — pipistrellus nathusii (pargi-nahkhiir)
- K4 — tänav
- K5 — Narva jõgi