


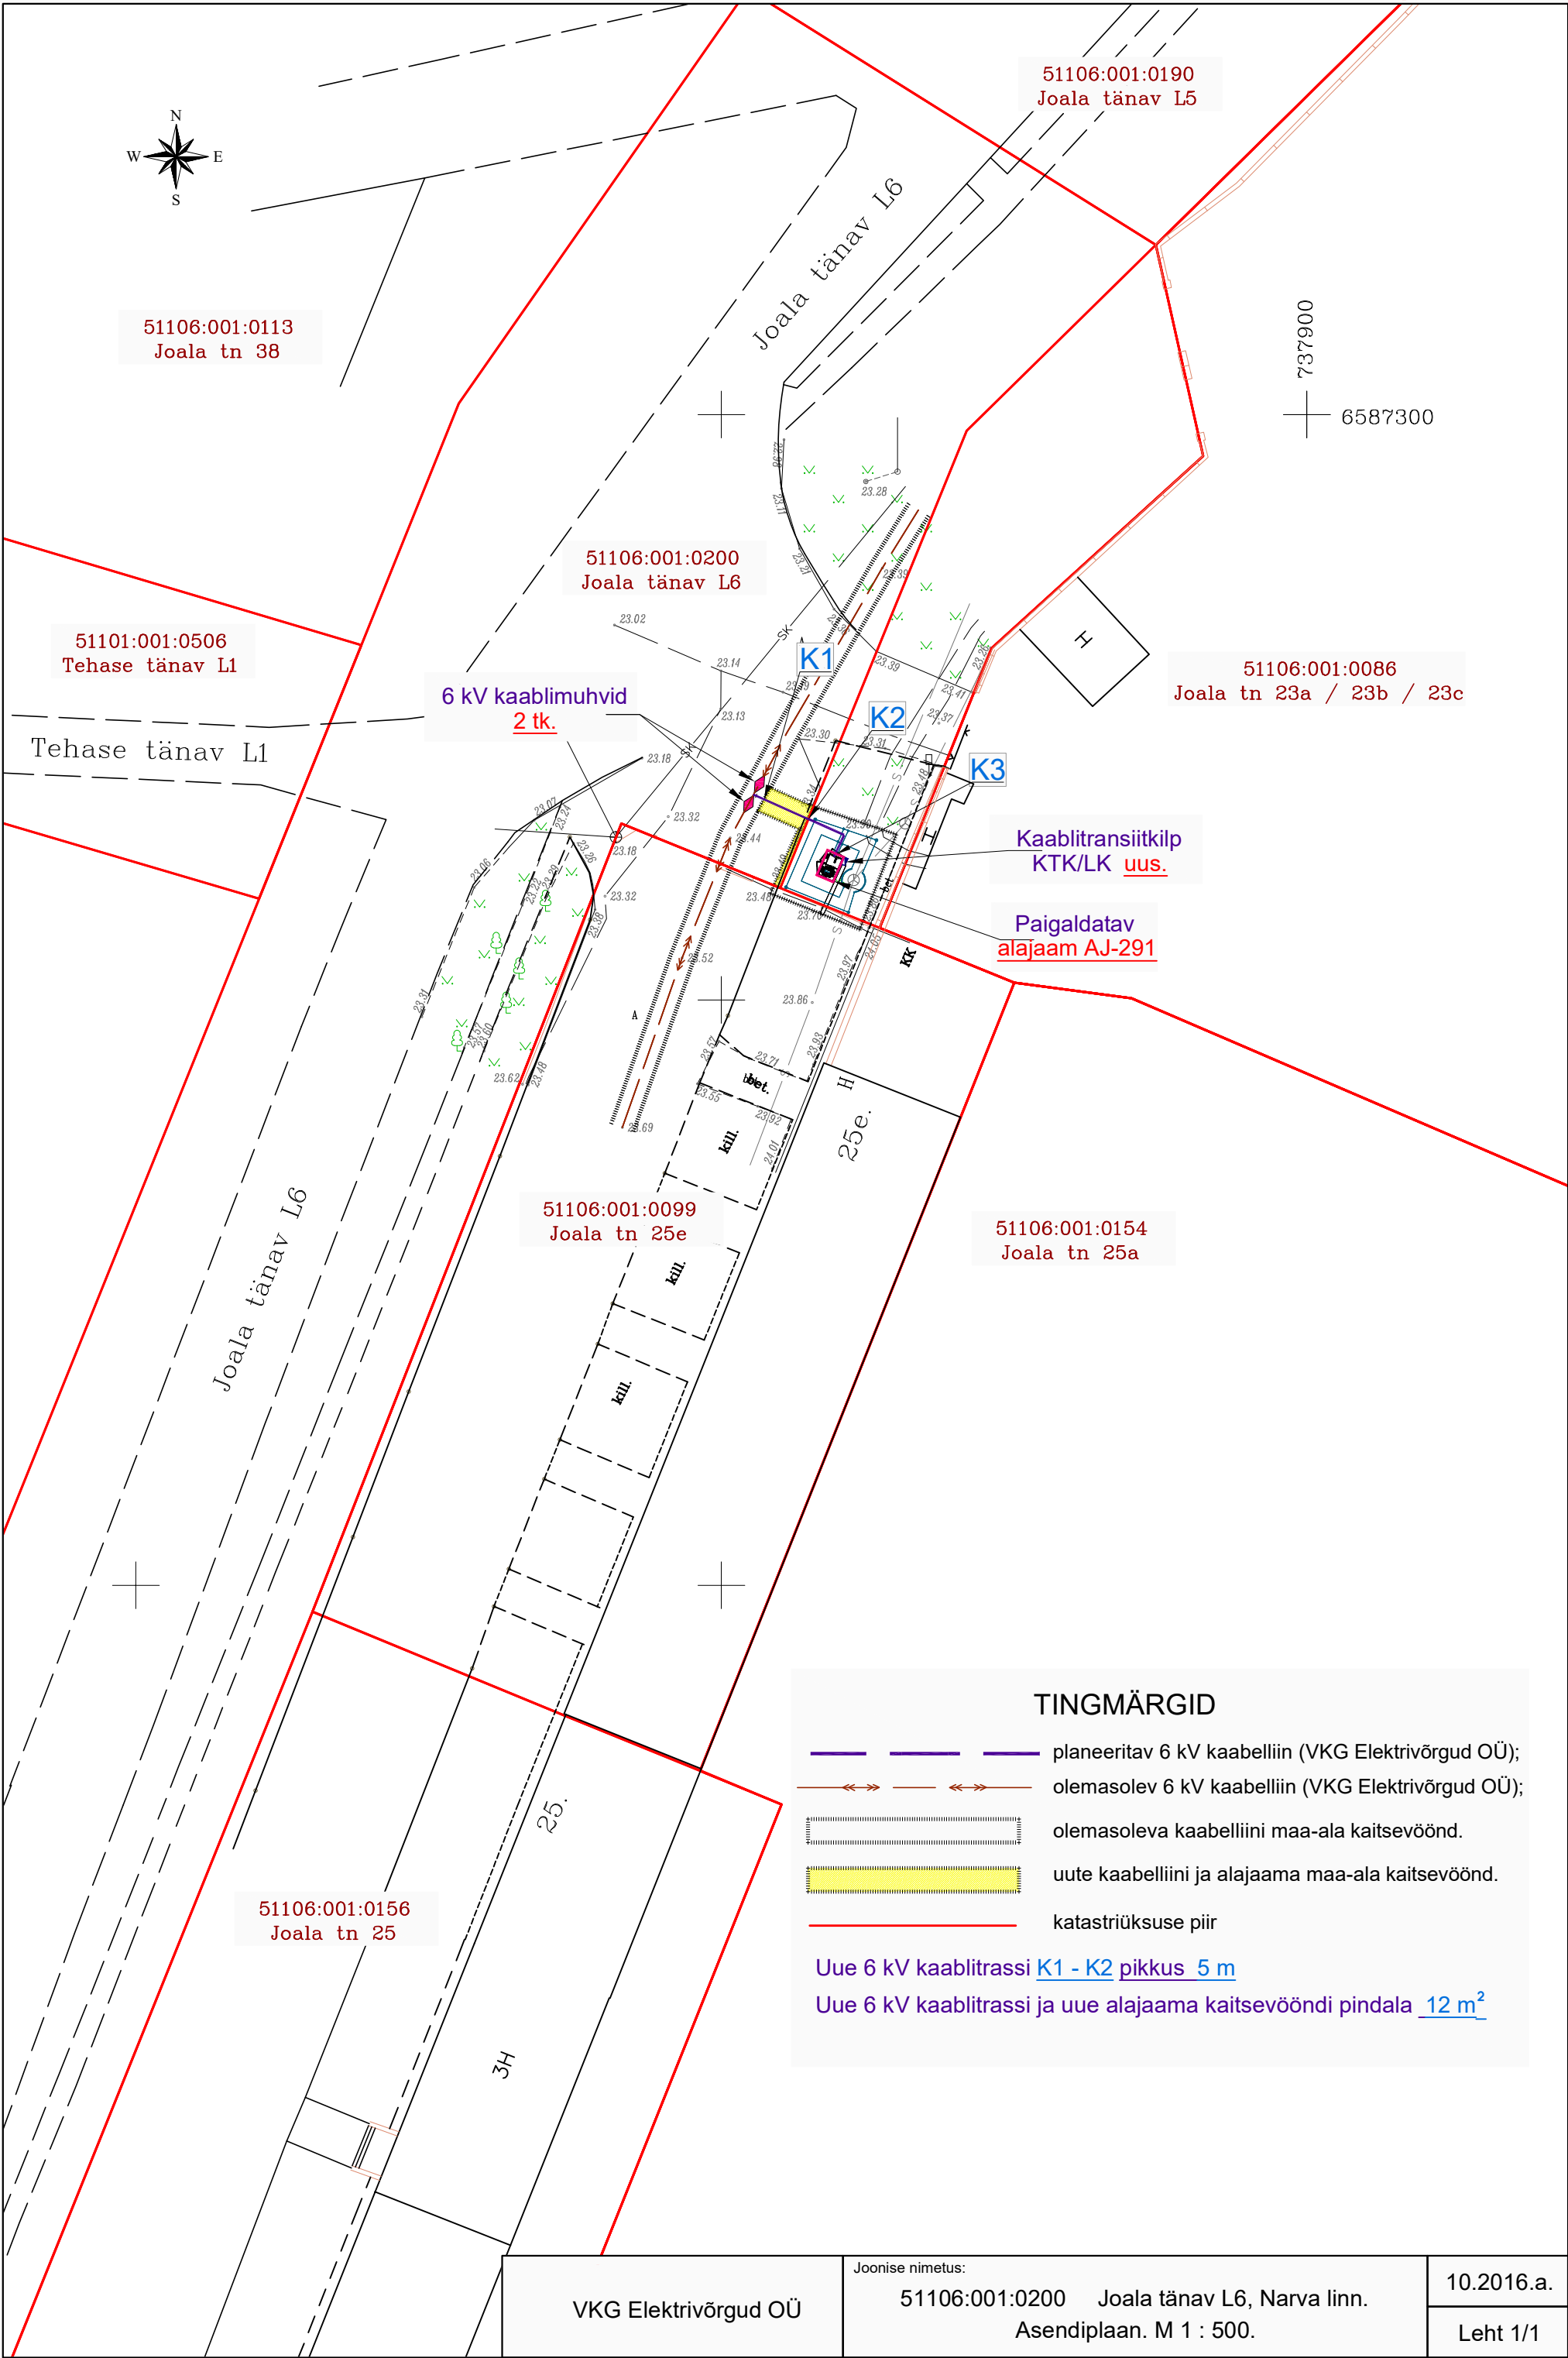

51106:001:0113
Joala tn 38

51101:001:0506
Tehase tänav L1

Tehase tänav L1

51106:001:0200
Joala tänav L6

6 kV kaablimuhvid
2 tk.

51106:001:0086
Joala tn 23a / 23b / 23c

Kaablitransiidikilp
KTK/LK uus.

Paigaldatav
alajaam AJ-291

51106:001:0099
Joala tn 25e

51106:001:0154
Joala tn 25a

51106:001:0156
Joala tn 25

TINGMÄRGID

- planeeritav 6 kV kaabelliin (VKG Elektrivõrgud OÜ);
- olemasolev 6 kV kaabelliin (VKG Elektrivõrgud OÜ);
- olemasoleva kaabelliini maa-ala kaitsevöönd.
- uute kaabelliini ja alajaama maa-ala kaitsevöönd.
- katastriüksuse piir

Uue 6 kV kaablitrassi K1 - K2 pikkus 5 m

Uue 6 kV kaablitrassi ja uue alajaama kaitsevööndi pindala 12 m²

VKG Elektrivõrgud OÜ

Joonise nimetus:
51106:001:0200 Joala tänav L6, Narva linn.
Asendiplaan. M 1 : 500.

10.2016.a.

Leht 1/1