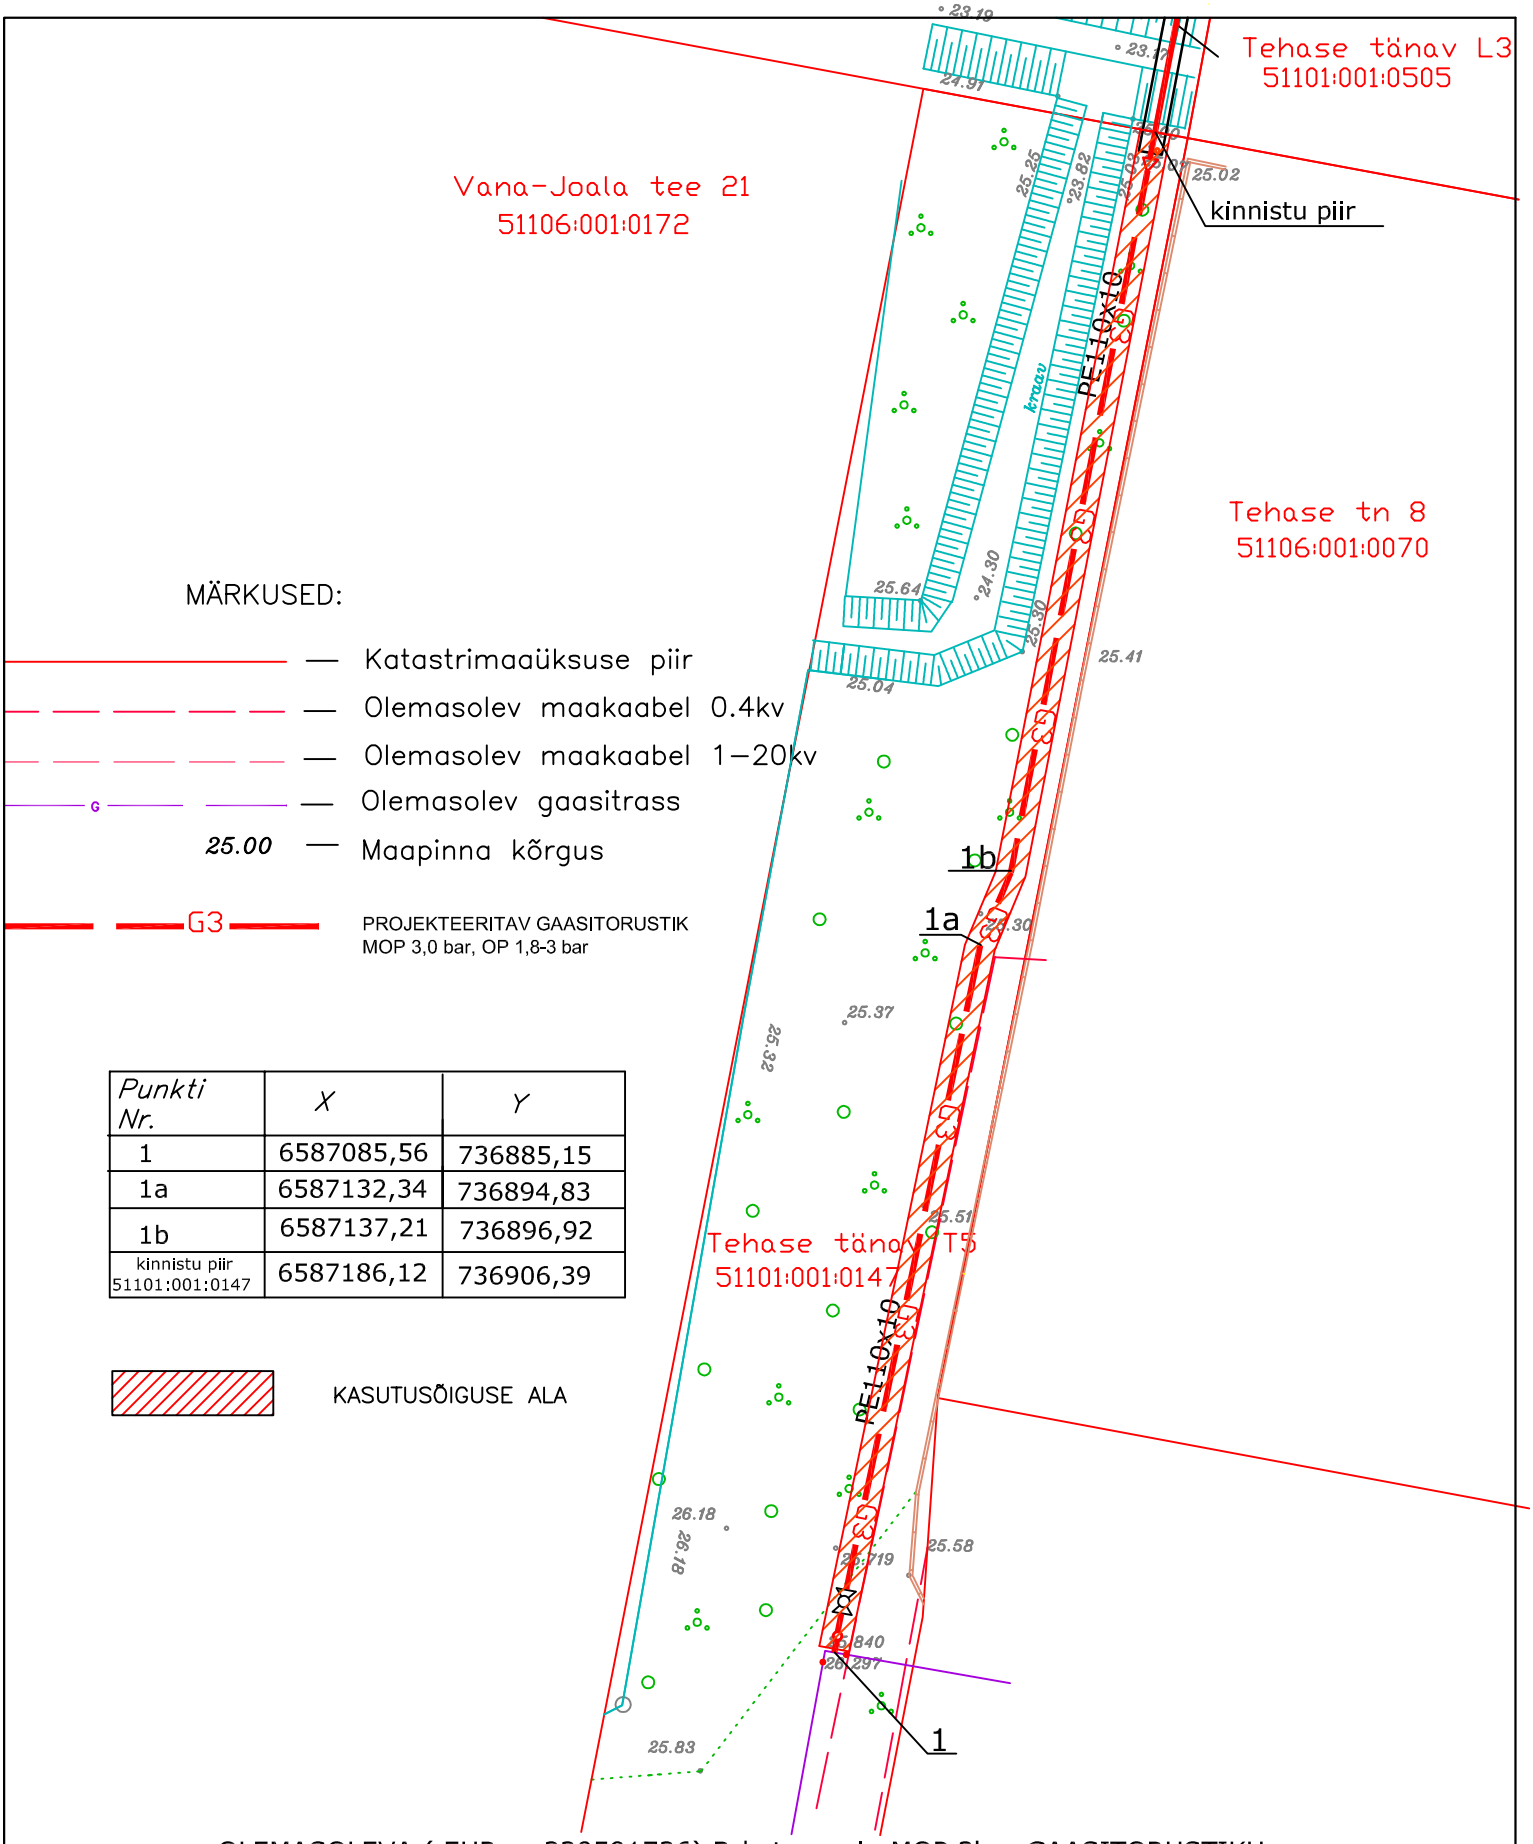

MÄRKUSED:

— Katastrimaaüksuse piir

— Olemasolev maakaabel 0.4kv

— Olemasolev maakaabel 1–20kv

— Olemasolev gaasitrass

25.00 — Maapinna kõrgus

G3 — PROJEKTEERITAV GAASITORUSTIK
MOP 3,0 bar, OP 1,8-3 bar

Punkti Nr.	X	Y
1	6587085,56	736885,15
1a	6587132,34	736894,83
1b	6587137,21	736896,92
kinnistu piir 51101:001:0147	6587186,12	736906,39

KASUTUSÕIGUSE ALA

TÖÖ: OLEMASOLEVA (EHR nr.220591726) B-kategooria MOP 3bar GAASITORUSTIKU KUNI AADRESSIGA NARVA, TIIGI tn.6 KINNISTU (kü nr. 51105:002:0033) PIIRINI LAIENDUSE PROJEKT

Rajatise tehnilised andmed:

Kasutusõiguse ala: 205,0 m2

Projekteeritava gaasitorustiku pikkus kaitsevööndi ulatuses: 102,5 m

Kaitsevööndi laius gaasitorustiku teljest 1 m mõlemale poole

SKEEM 1