N

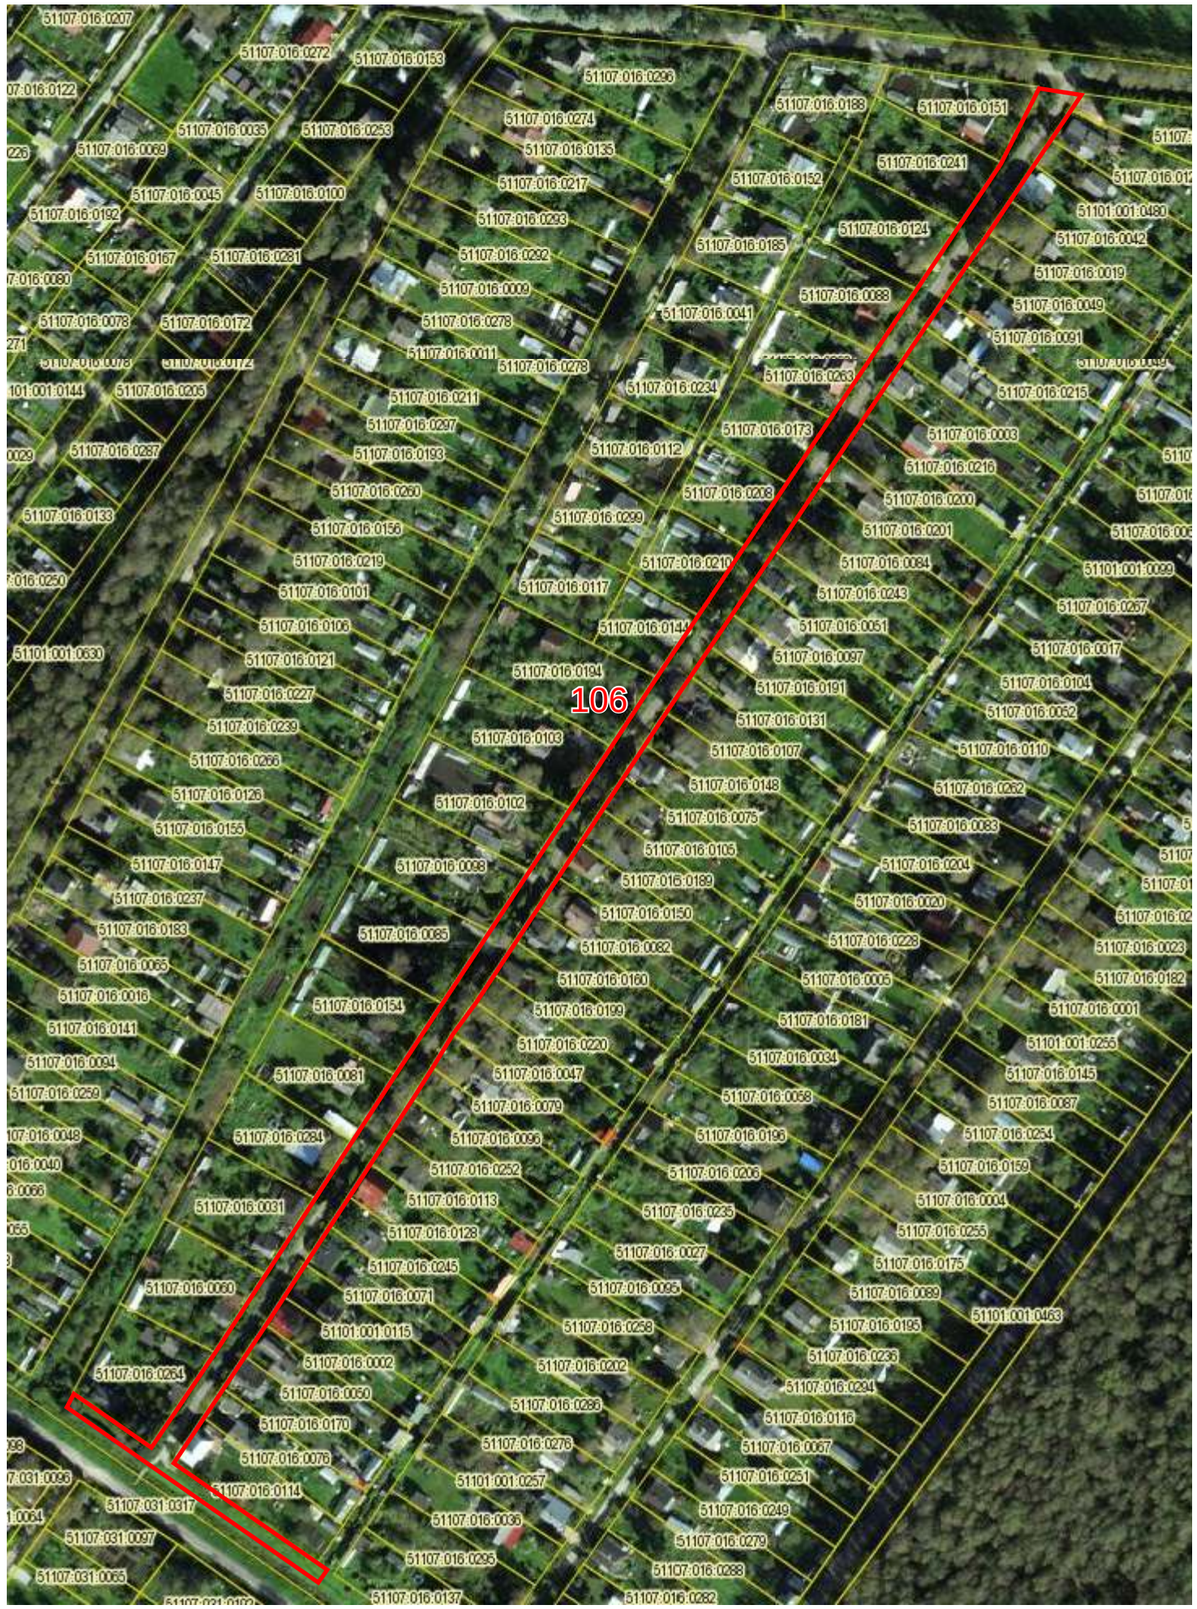

KATASTRIÜKSUSE PLAAN

M 1:2000

Maakond:	*Ida-Viru*	Linn:	*Narva*
Katastriüksuse nimi / aadress:		*Okka tänav*	
Piiride määramise õiguslik alus: Narva Linnavalitsuse .2017 korraldus nr			
Number kaardil:	106	Katastrikaardi number:	
Koostamise aeg:	*20.11.2017*	*65.931,65.933*	

Nõus näidatud piiride ja pindalaga:

Õigustatud subjekt: *(allkirjastatud digitaalselt)* *Narva Aiandusühistu Rjabinka Liudmila Konovalova juhatuse liige*

Sergei Tõsjatov
Narva Linnavalitsuse volitatud esindaja *(allkirjastatud digitaalselt)*

Hardi Murula
Ida-Viru Maavalitsuse esindaja *(allkirjastatud digitaalselt)*

Katastriüksus moodustatud plaanimaterjali alusel

LEPPEMÄRGID:

katastriüksuse piir

naaberkatastriüksuse piir

KITSENDUSED:

EKSPLIKATSIOON (m^2)

Katastriüksuse nimi / aadress	Pindala	
	Kokku	Sh. ehitised
Okka tänav	*5 346*	*2 690*