


LEGEND: MNT 1 TALLINN - NARVA km 203.93 - 205.98
(OÜ REAALPROJEKT TÖÖ NR VP15015)

- Projekteeritud kate serv
Projekteeritud sõidutee peenar
Projekteeritud murukülviga kindlustatud peenar
Projekteeritud asfaltkate mahasõitudel
Projekteeritud jalgratta-ja jalgteede asfaltkate
Projekteeritud jalgratta-ja jalgteede parkettkivikate
Projekteeritud munakülvikindlustussupinnasel
Projekteeritud mulde nõlv
Nõlva kindlustus erosioonitõkemetidega
Oleva kate likvideerimine haljastataval alal
Olemasolevale säilitatavale / projekteeritud liiklusele standardis vastav number
Projekteeritud liiklusele postiga
Projekteeritud liiklusele postita
Projekteeritud teiselatav torupiire betoonist alusel
Projekteeritud teekattemärgised
Projekteeritud tähistused (valge, kollane, sinine)
Projekteeritud torupiire
Taastatav pöörpiire
Projekteeritud sõidutee äärekivid, h=10cm
Projekteeritud sõidutee äärekivid, h=7,5cm/h=0cm
Projekteeritud jalgteede äärekivid 8*20cm, h=0cm
Projekteeritud kraav / kindlustusega kraav
Projekteeritud trüüp
Likvideeritav objekt
Võsa ja alusmetsa eemaldamise piir
Projekteeritud pink ja prügikast
Projekteeritud hekk
Projekteeritud tee telg
Detailplaneeringu ala piir
Katastriüksuse piir
Katastriüksuse tunnus
Uus teemaa piir
Projekteeritud horisontaal absoluutkõrgusel 37.20
Projekteeritud kõrgusmärki absoluutkõrgusel 36.07
Projekteeritud kraavi põhja kõrgusmärki absoluutkõrgusel 32.98
Projekteeritud sidekaev

MÄRKUSED:
Koordinaadid L-EST 97 süsteemis, kõrgused Balti 1977 süsteemis.
Töö alusena on kasutatud OÜ Top Geodeesia poolt koostatud geoaalust (töö nr G15074, 06.2015).

- Projekteeritav liitumiskilp VKG Elektrivõrgud
Projekteeritud välisvalgustuse liitumiskilp
Projekteeritud LED välisvalgustid 8m
koonilisel metallmastil 1m konsoolidega
Projekteeritud LED välisvalgusti 6m
koonilisel metallmastil
Projekteeritud välisvalgusti masti
maandus 20m Cu 25mm²
Projekteeritud välisvalgustuse 0,4kV kaabel
pinnases, montaažtorus
Projekteeritud välisvalgustuse 0,4kV kaabel
Ø110mm A-kat kaitsetorus
Projekteeritud kaabli paigaldamine kinnisel meetodil
Olemasoleva sidekaabli kaitsmine manteltoruga

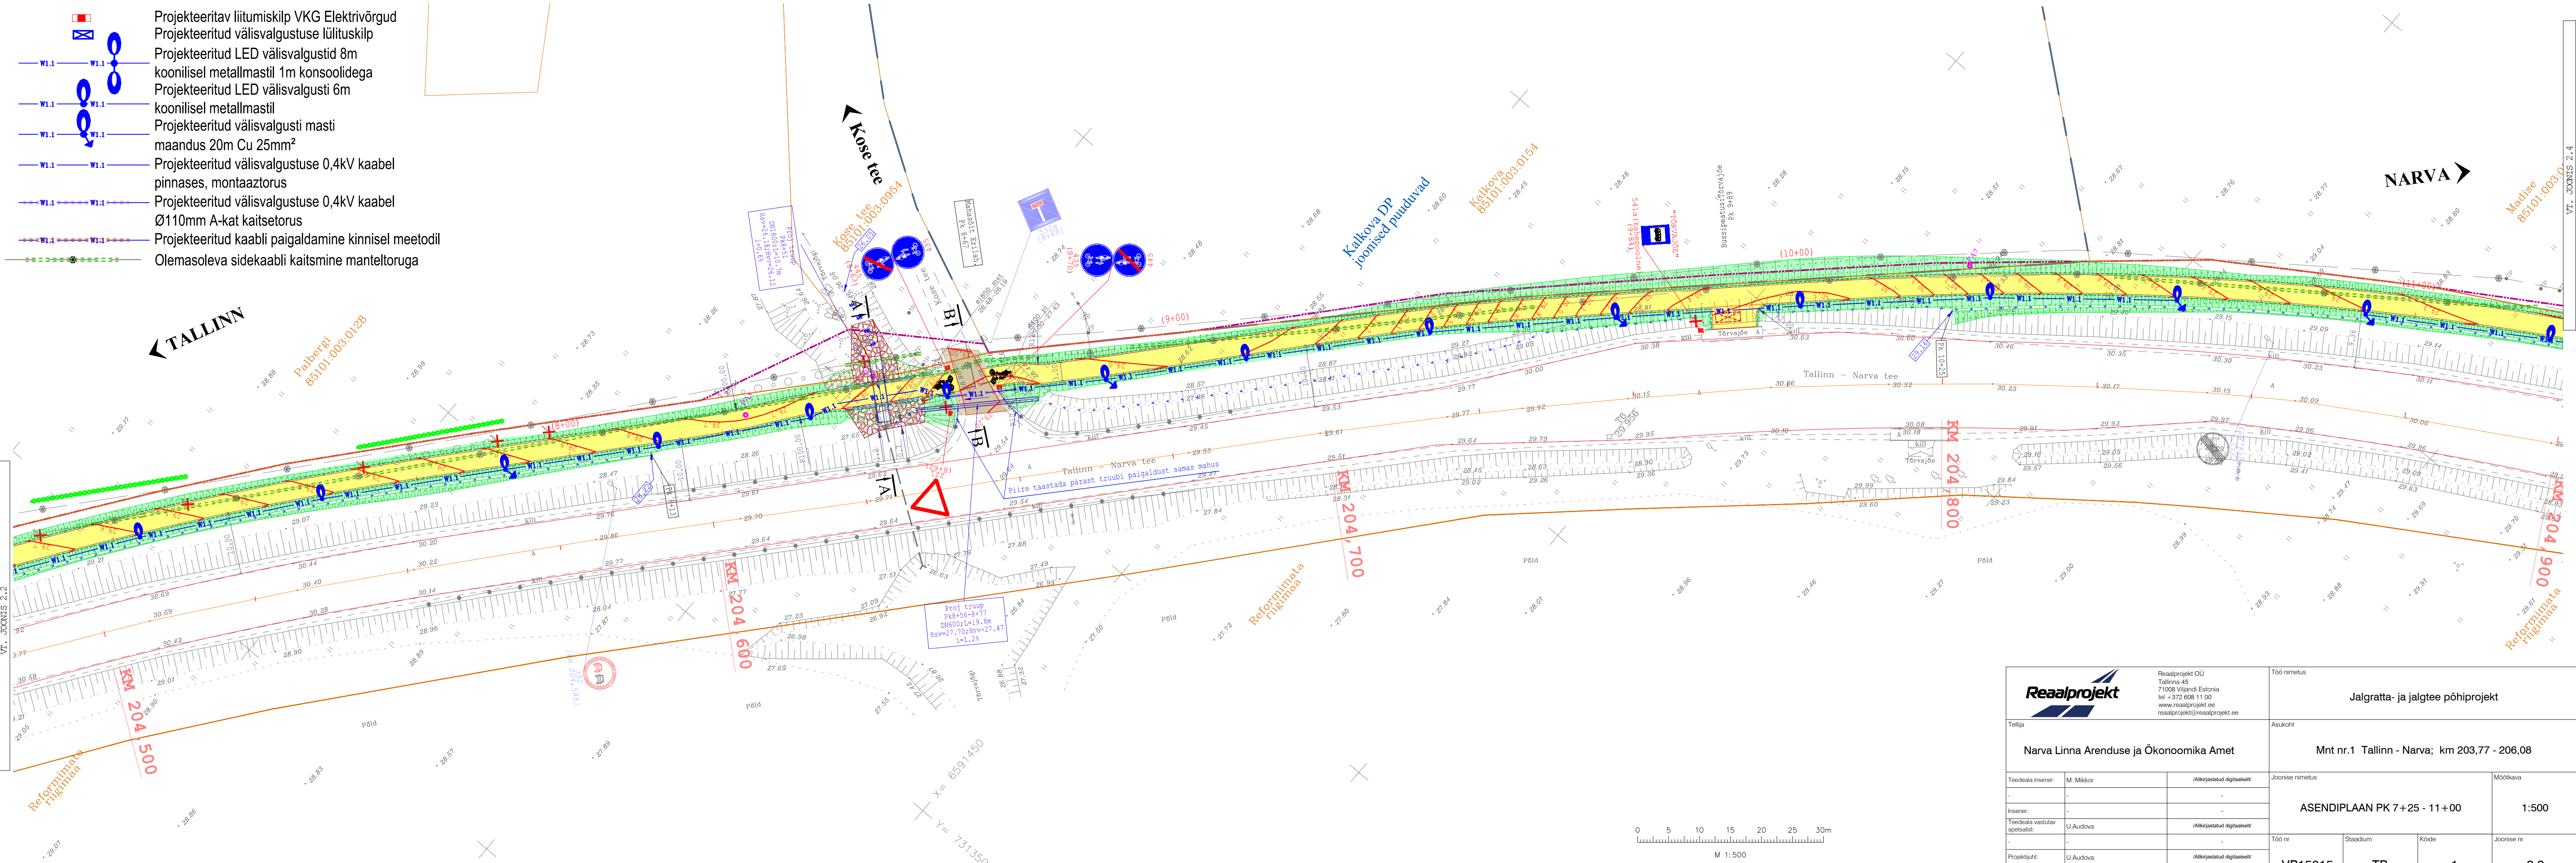

Reaalprojekt Reaalprojekt OÜ Tallinn 45 71008 Viljandi Estonia tel +372 608 11 00 www.reaalprojekt.ee reaalprojekt@reaalprojekt.ee		Töö nimetus Jalgratta- ja jalgteede põhiprojekt	
Tellija Narva Linna Arenduse ja Õkonomie Amet		Asukoht Mnt nr.1 Tallinn - Narva; km 203,77 - 206,08	
Töödaja insener: M. Mikko - Insener: Töödaja vastutav spetsialist: U.Audova Projektkiit: U.Audova Fail: VP15015_2_AP_LK.dwg / 04.07.2017		Joonise nimetus ASENDIPLAAN PK 7+25 - 11+00	
Mõõtkava 1:500		Töö nr VP15015	Stadium TP
Koide 1		Joonise nr 2.3	