ISIKLIKU KASUTUSÕIGUSEGA ALA PLAAN

Kangelaste prospekt L3
Narva linn, Narva linn, Ida-Viru maakond
Registriosa: 3828509
Katastritunnus: 51102:006:0062
M 1:1000

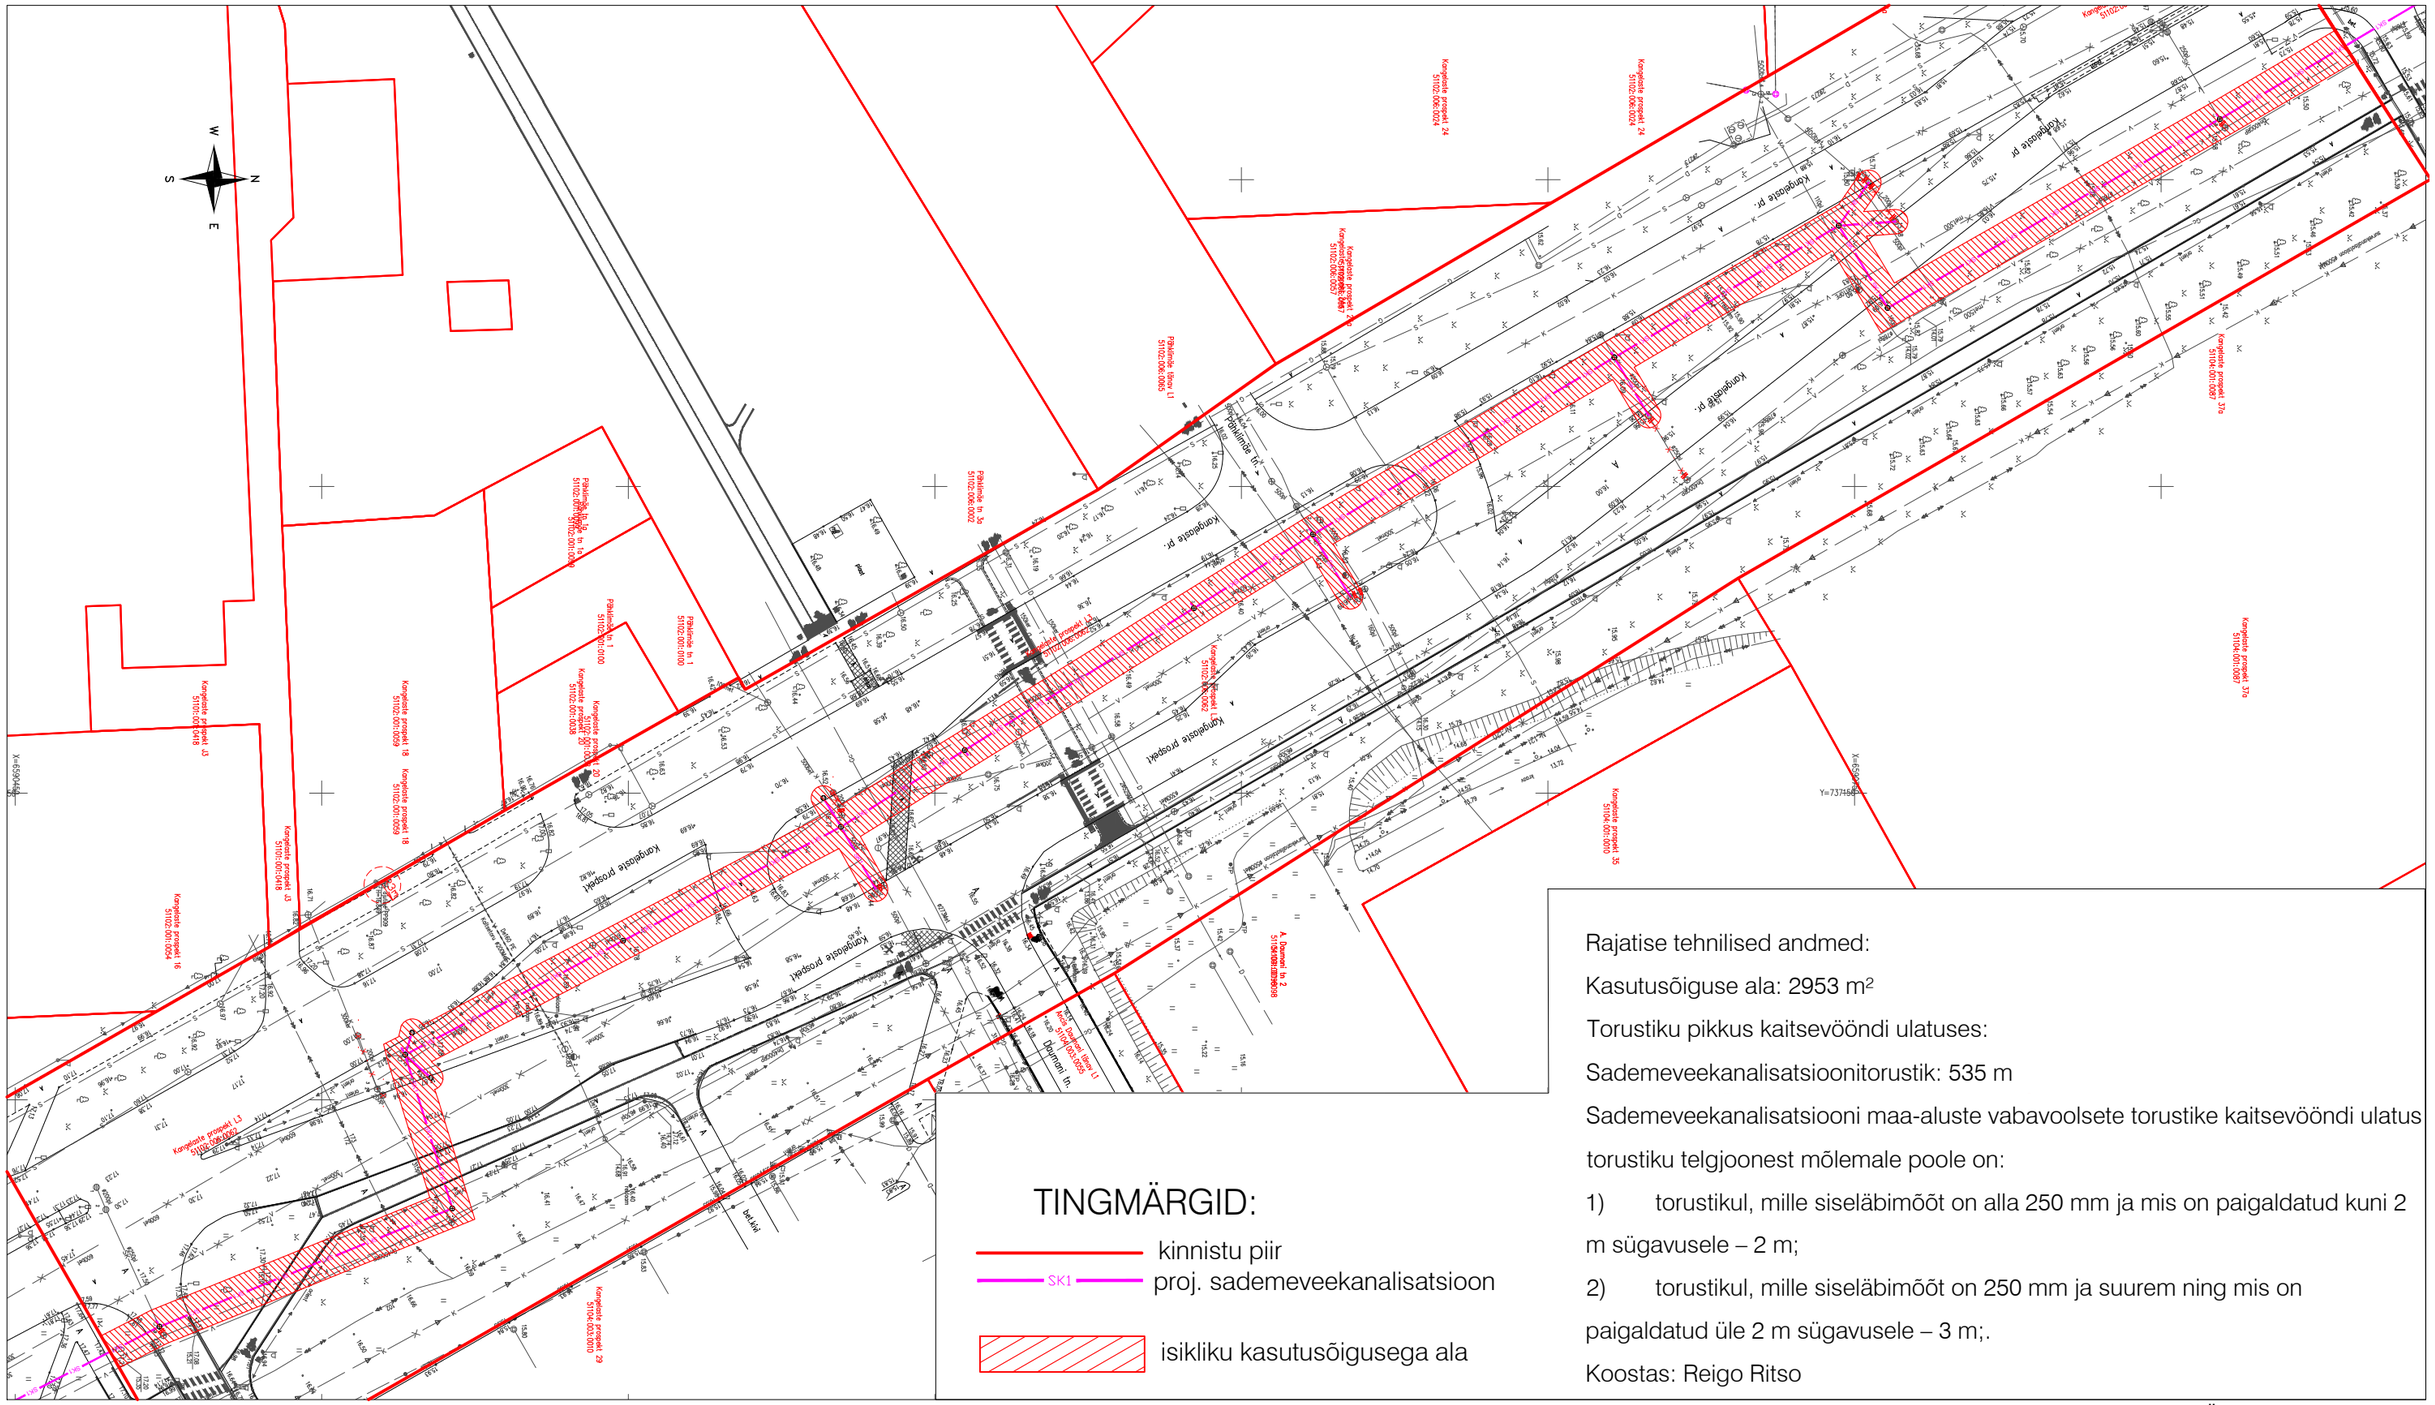

TINGMÄRGID:

kinnistu piir

SK1 proj. sademeveekanalisatsioon

isikliku kasutusõigusega ala

Rajatise tehnilised andmed:

Kasutusõiguse ala: 2953 m²

Torustiku pikkus kaitsevööndi ulatuses:

Sademeveekanalisatsioonitorustik: 535 m

Sademeveekanalisatsiooni maa-aluste vabavoolsete torustike kaitsevööndi ulatus torustiku telgjoonest mõlemale poole on:

1) torustikul, mille siseläbimõõt on alla 250 mm ja mis on paigaldatud kuni 2 m sügavusele – 2 m;

2) torustikul, mille siseläbimõõt on 250 mm ja suurem ning mis on paigaldatud üle 2 m sügavusele – 3 m;.

Koostas: Reigo Ritso

Vastavalt projektile nr 1889 (OÜ Keskkonnaprojekt)