


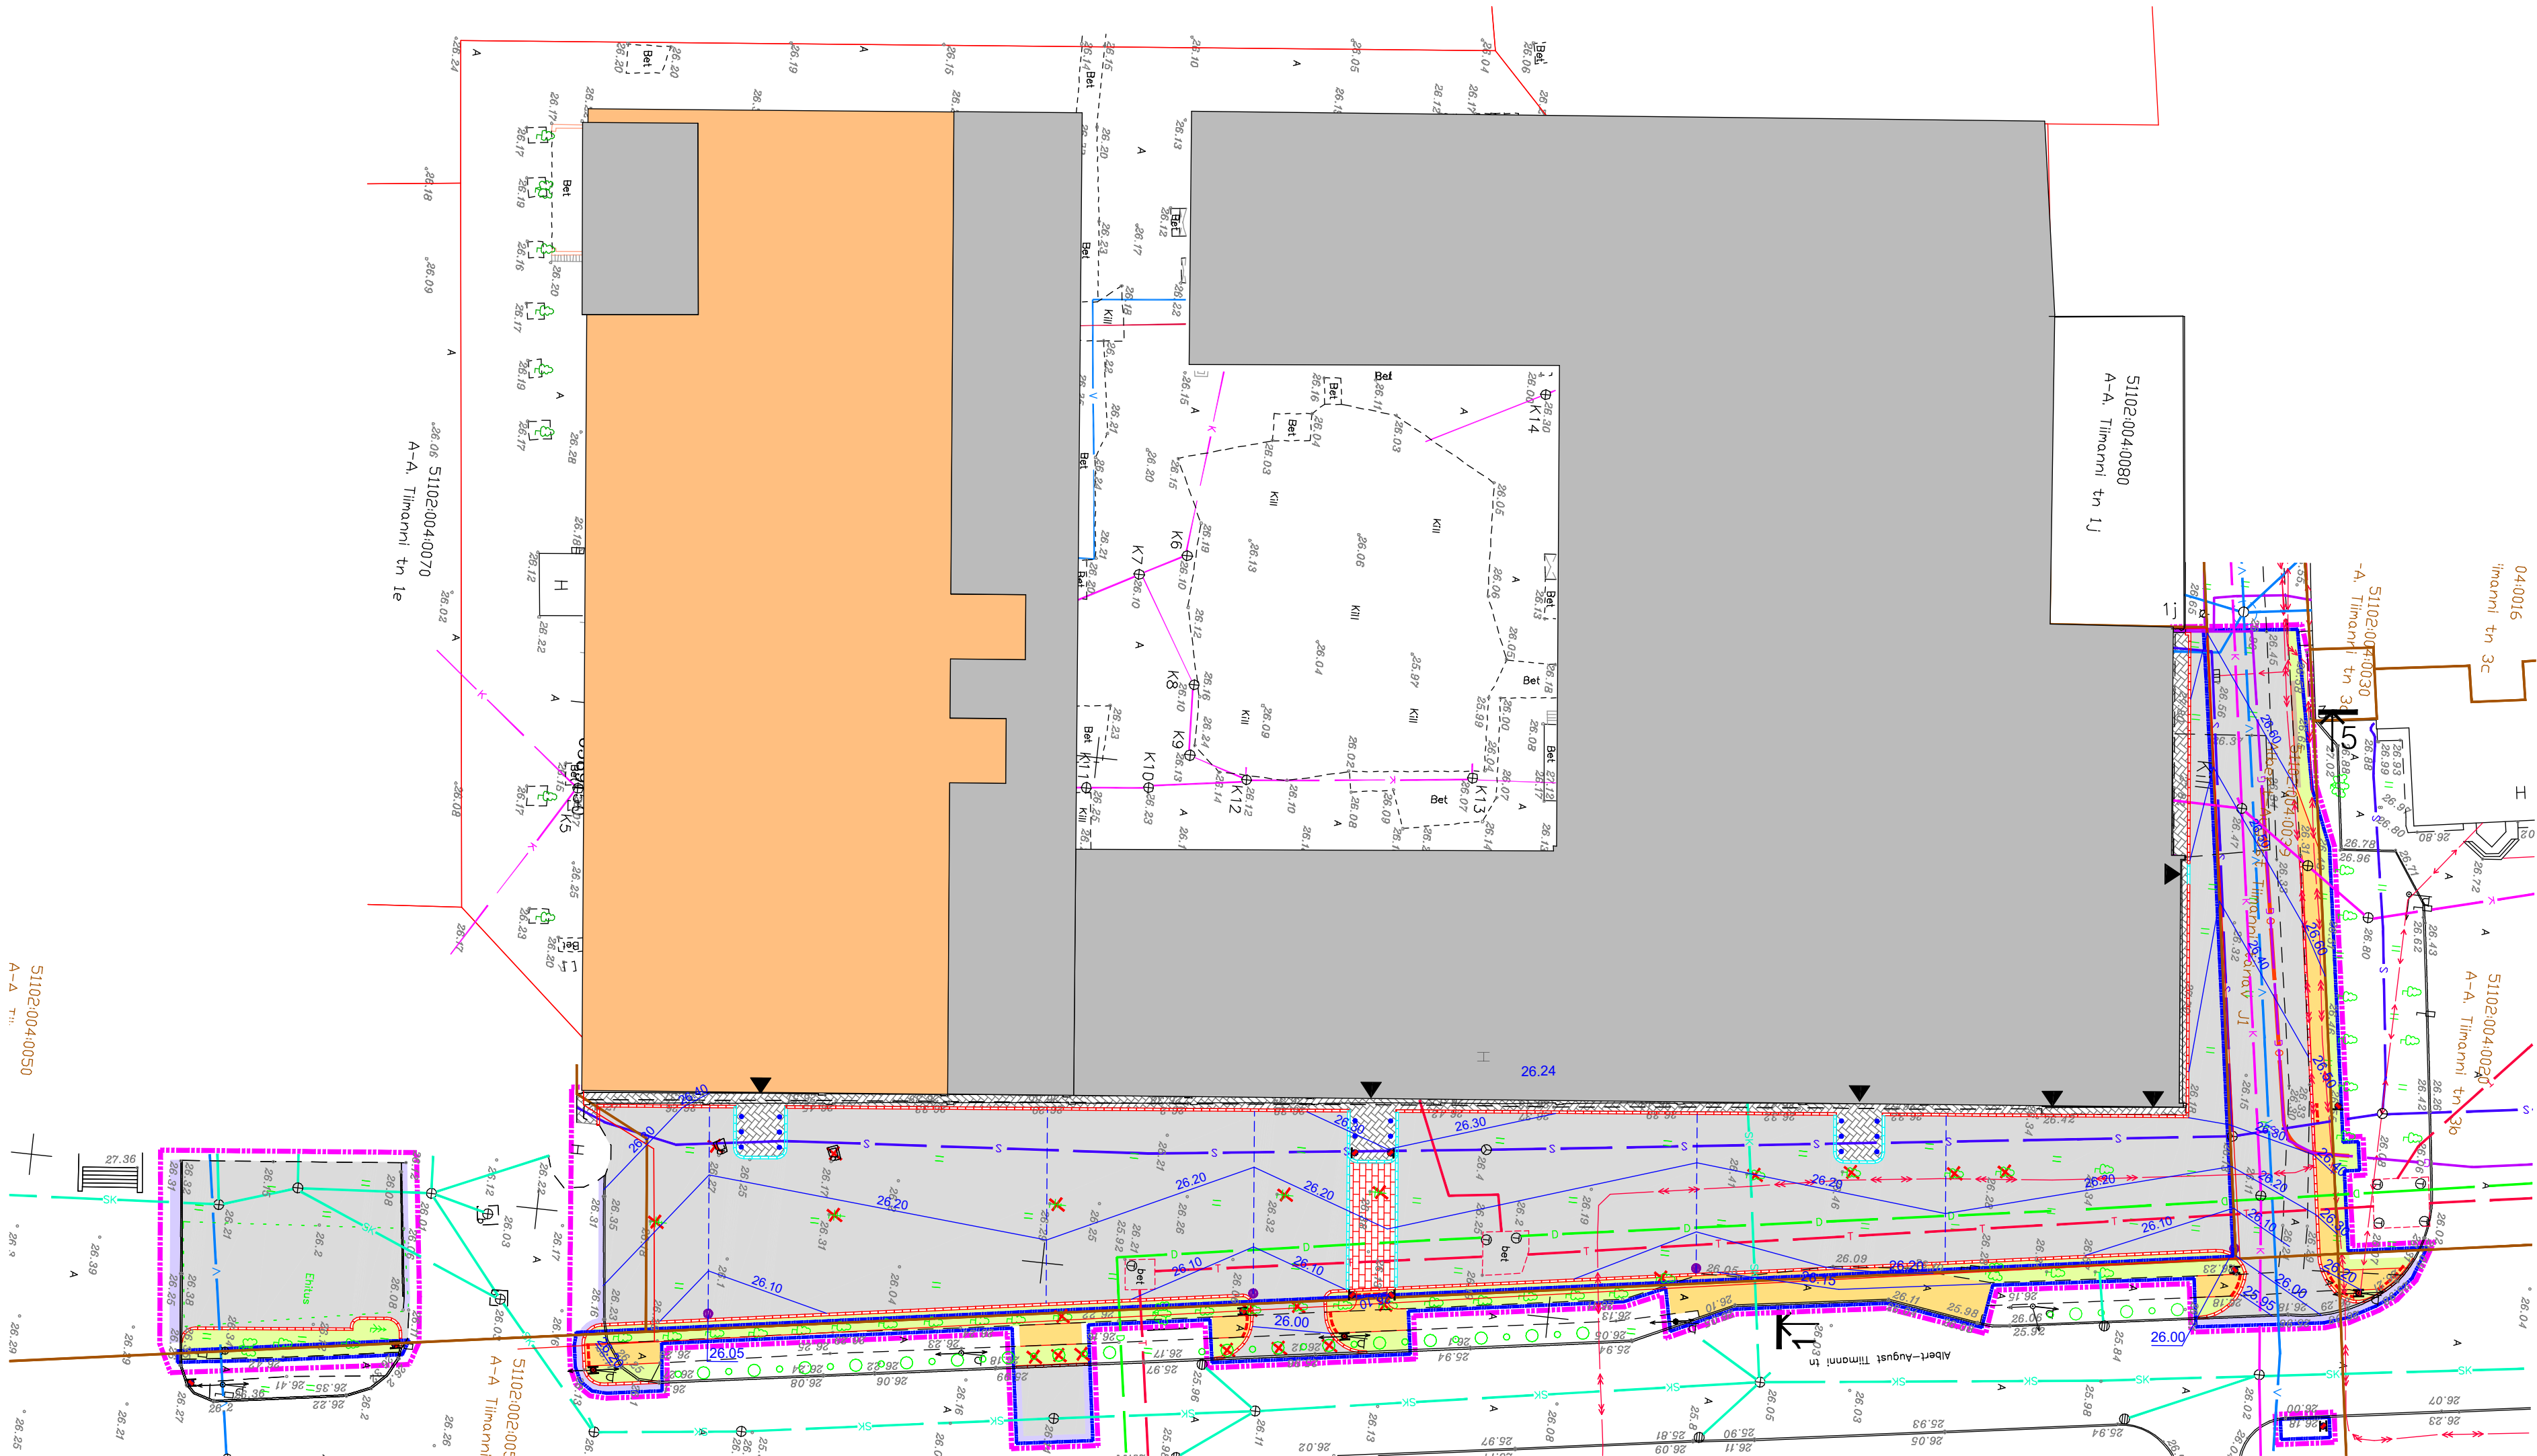

Tingmärgid

- Kinnistu piir
- Töömahtude piir
- Projekteeritud ab-katend
- Projekteeritud ab-künnis
- Projekteeritud ab-ülekate
- Projekteeritud kõnnitee ab-katend
- Projekteeritud haljasalade murukate
- Projekteeritud kõnnitee betoonkivisillutuskatend

- Projekteeritud sõidutee betoonkivisillutuskatend
- Projekteeritud sõidutee äärekivi 150X300 (h=10 cm)
- Projekteeritud sõidutee äärekivi 150X300 (h=2,5 cm)
- Projekteeritud sõidutee äärekivi 150X300 (h=0 cm)
- Projekteeritud restkaev
- Likvideeritavad objektid
- Projekteeritud liiklusemärgi post
- Gaasitrassi ümber paigaldamine
- Sissepääs hoonesse

- Väljaspool krunti asuv ala, mis projekteeritakse kokkulepe alusel Narva linnavalitsusega
- Ol. olev kaugkütetorustik
- Ol. olev sademevee kanalisatsioon
- Ol. olev sidekaablorustik
- Ol. olev veetorustik
- Ol. olev kõrgepingekaabel

Märkused: Antud joonise alusplaanina on kasutatud Hades Geodeesia OÜ töö nr. G1105

TÖÖ NR 090418	STAADIUM EP	OBJEKT NR 01	PROJEKTI OSA-JOONISE NR AS-4-02	MUUDATUS	MÕÕTKAVA	JUHATAJA T.MÄGI tase 7, kutsetunnistus 125640 /allkirjastatud digitaalselt/	31.05.18
TELLUA OÜ KENKMA	VAST.SPETS T.JASKA tase 7, kutsetunnistus 110877 /allkirjastatud digitaalselt/					ARHITEKT T.MÄGI tase 7, kutsetunnistus 125640 /allkirjastatud digitaalselt/	
TÖÖ NIMETUS NARVA LINN, A-A. TIIMANNI TN 1C HOONE OSALINE REKONSTRUEERIMINE	PROJEKTEERILUA T.MÄGI tase 7, kutsetunnistus 125640 /allkirjastatud digitaalselt/					FAIL 090418_EP_AR-4-01_situatsiooniplaan	
JOONISE NIMETUS ASENDIPLAAN						TITO ARHITEKTID TITO ARHITEKTID OÜ, KRAAVI TN 14 20307 NARVA	