


Fail: T:\30_PRO\20_Abi\Abifaalid\0000_PP_TL-4.dwg. Trükitud:

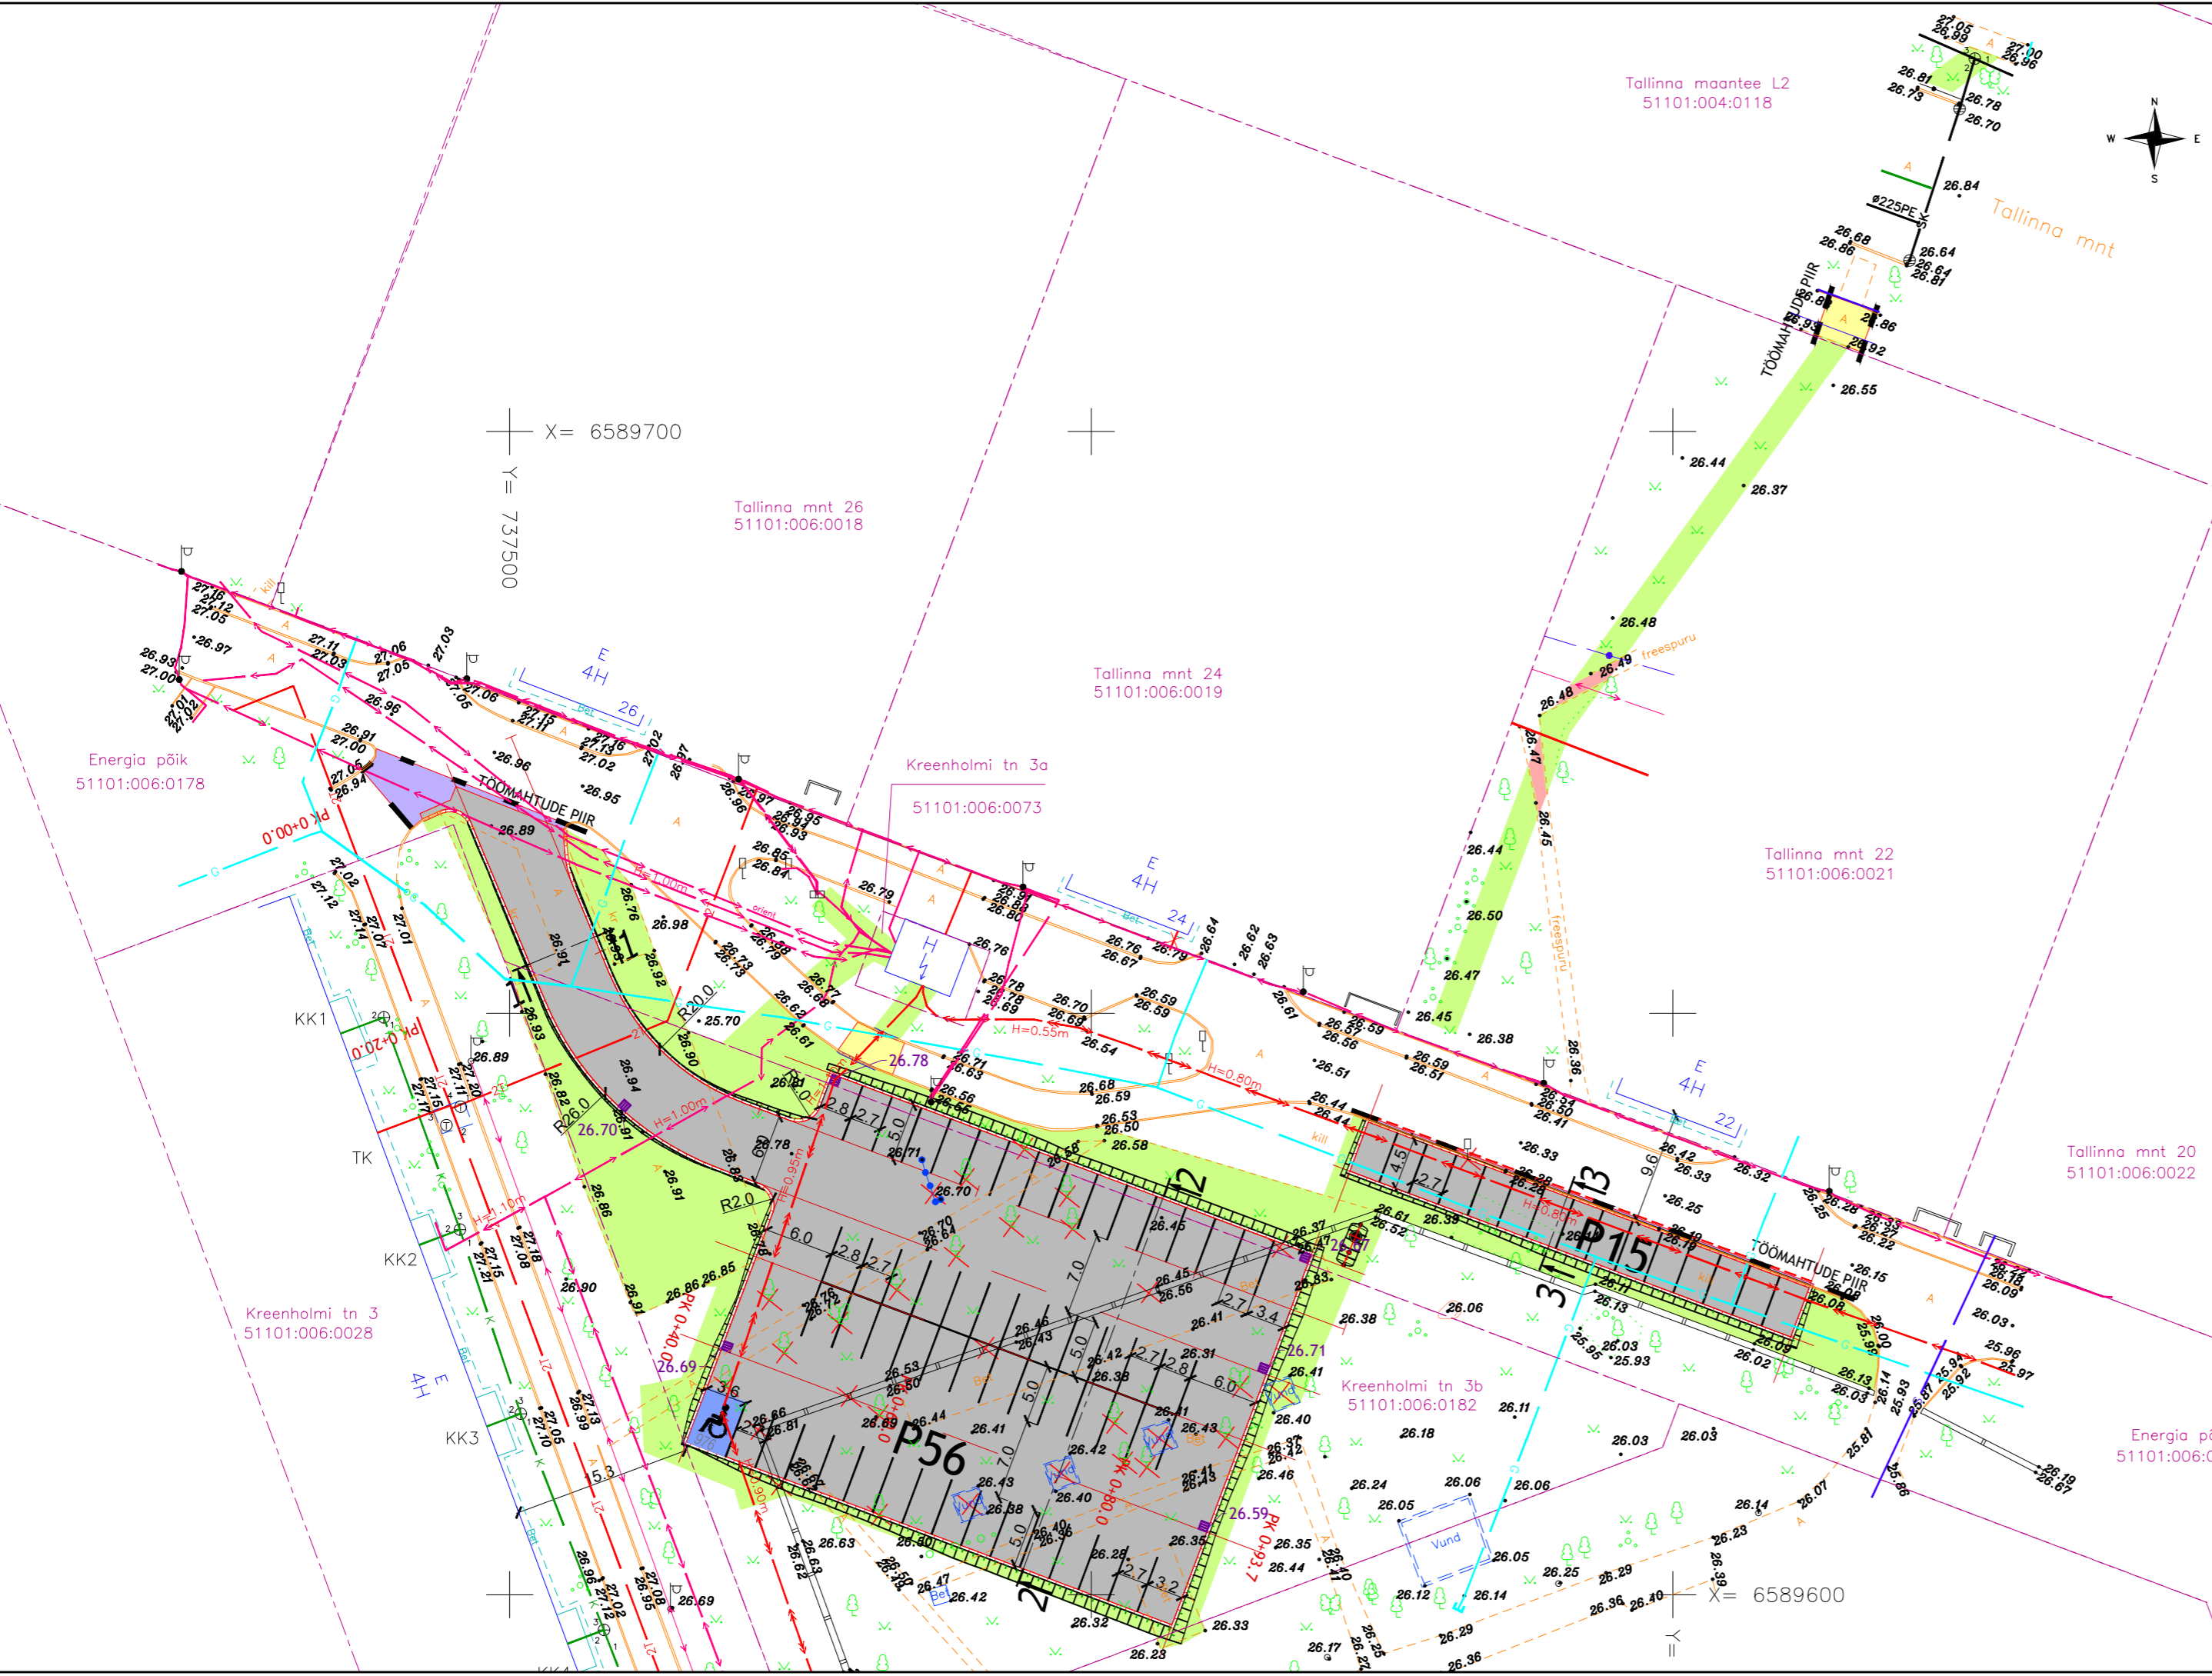

TINGMÄRGID: OSA 1 TEED

	Kinnistupiir
	Projekteeritud teeservajooned
	Projekteeritud sõidutee äärekivi 150x300 (h=8 cm)
	Projekteeritud sõidutee äärekivi 150x300 (h=4 cm)
	Ol.ol kõnnitee äärekivi 100x300 (h=0 cm) taastamine
	Likvideeritavad objektid
	Projekteeritav teekattemägistus
	Projekteeritud sõidutee ab-katend
	Ol.ol kõnnitee ab-kate taastamine
	Ol.ol asfaltkate tasandufreesimine
	Ol.ol freeskatte taastamine
	Projekteeritud haljasalade murukatte
	Projekteeritud restkaev
	Projekteeritud murunõlv

Muudatuse nr	Kuupäev	Projekteerija	Vastutav spetsialist	Selgitus
		Projekteerija	Töö nimetus	Töö tellija
		<p>Keskonnaprojekt ENGINEERING & CONSULTATIONS</p> <p>OÜ KESKONNAPROJEKT A: Ringtee 12, 51013 Tartu T: +372 7305 060 E: kp@keskonnaprojekt.ee MTR reg nr EP10769210-0001</p>	Kreenholmi tn 3b ja Energia põik tänava parklate projekteerimistööd	Narva Linnavalitsuse Linnamajandusamet
			Joonise nimetus	Töö väljandamise aeg
			Asendiplaan-liiklusskeem	14.10.2019
				Joonise digiaadress
				2085_PP_TL-4.dwg
		Projektijuht	Objekti aadress	Projekti staadium
		Vadim Mahkats	Kreenholmi tn, Narva linn, Ida-Viru Maakond	PP
		Projekteeris	Kreenholmi tn 3b, Energia põik, Tallinna mnt 22, Tallinna maantee L2	Töö number
		Andrei Mintsenkov		2085
				Möötkava
				1:500
				Joonise number
				TL-4-01