


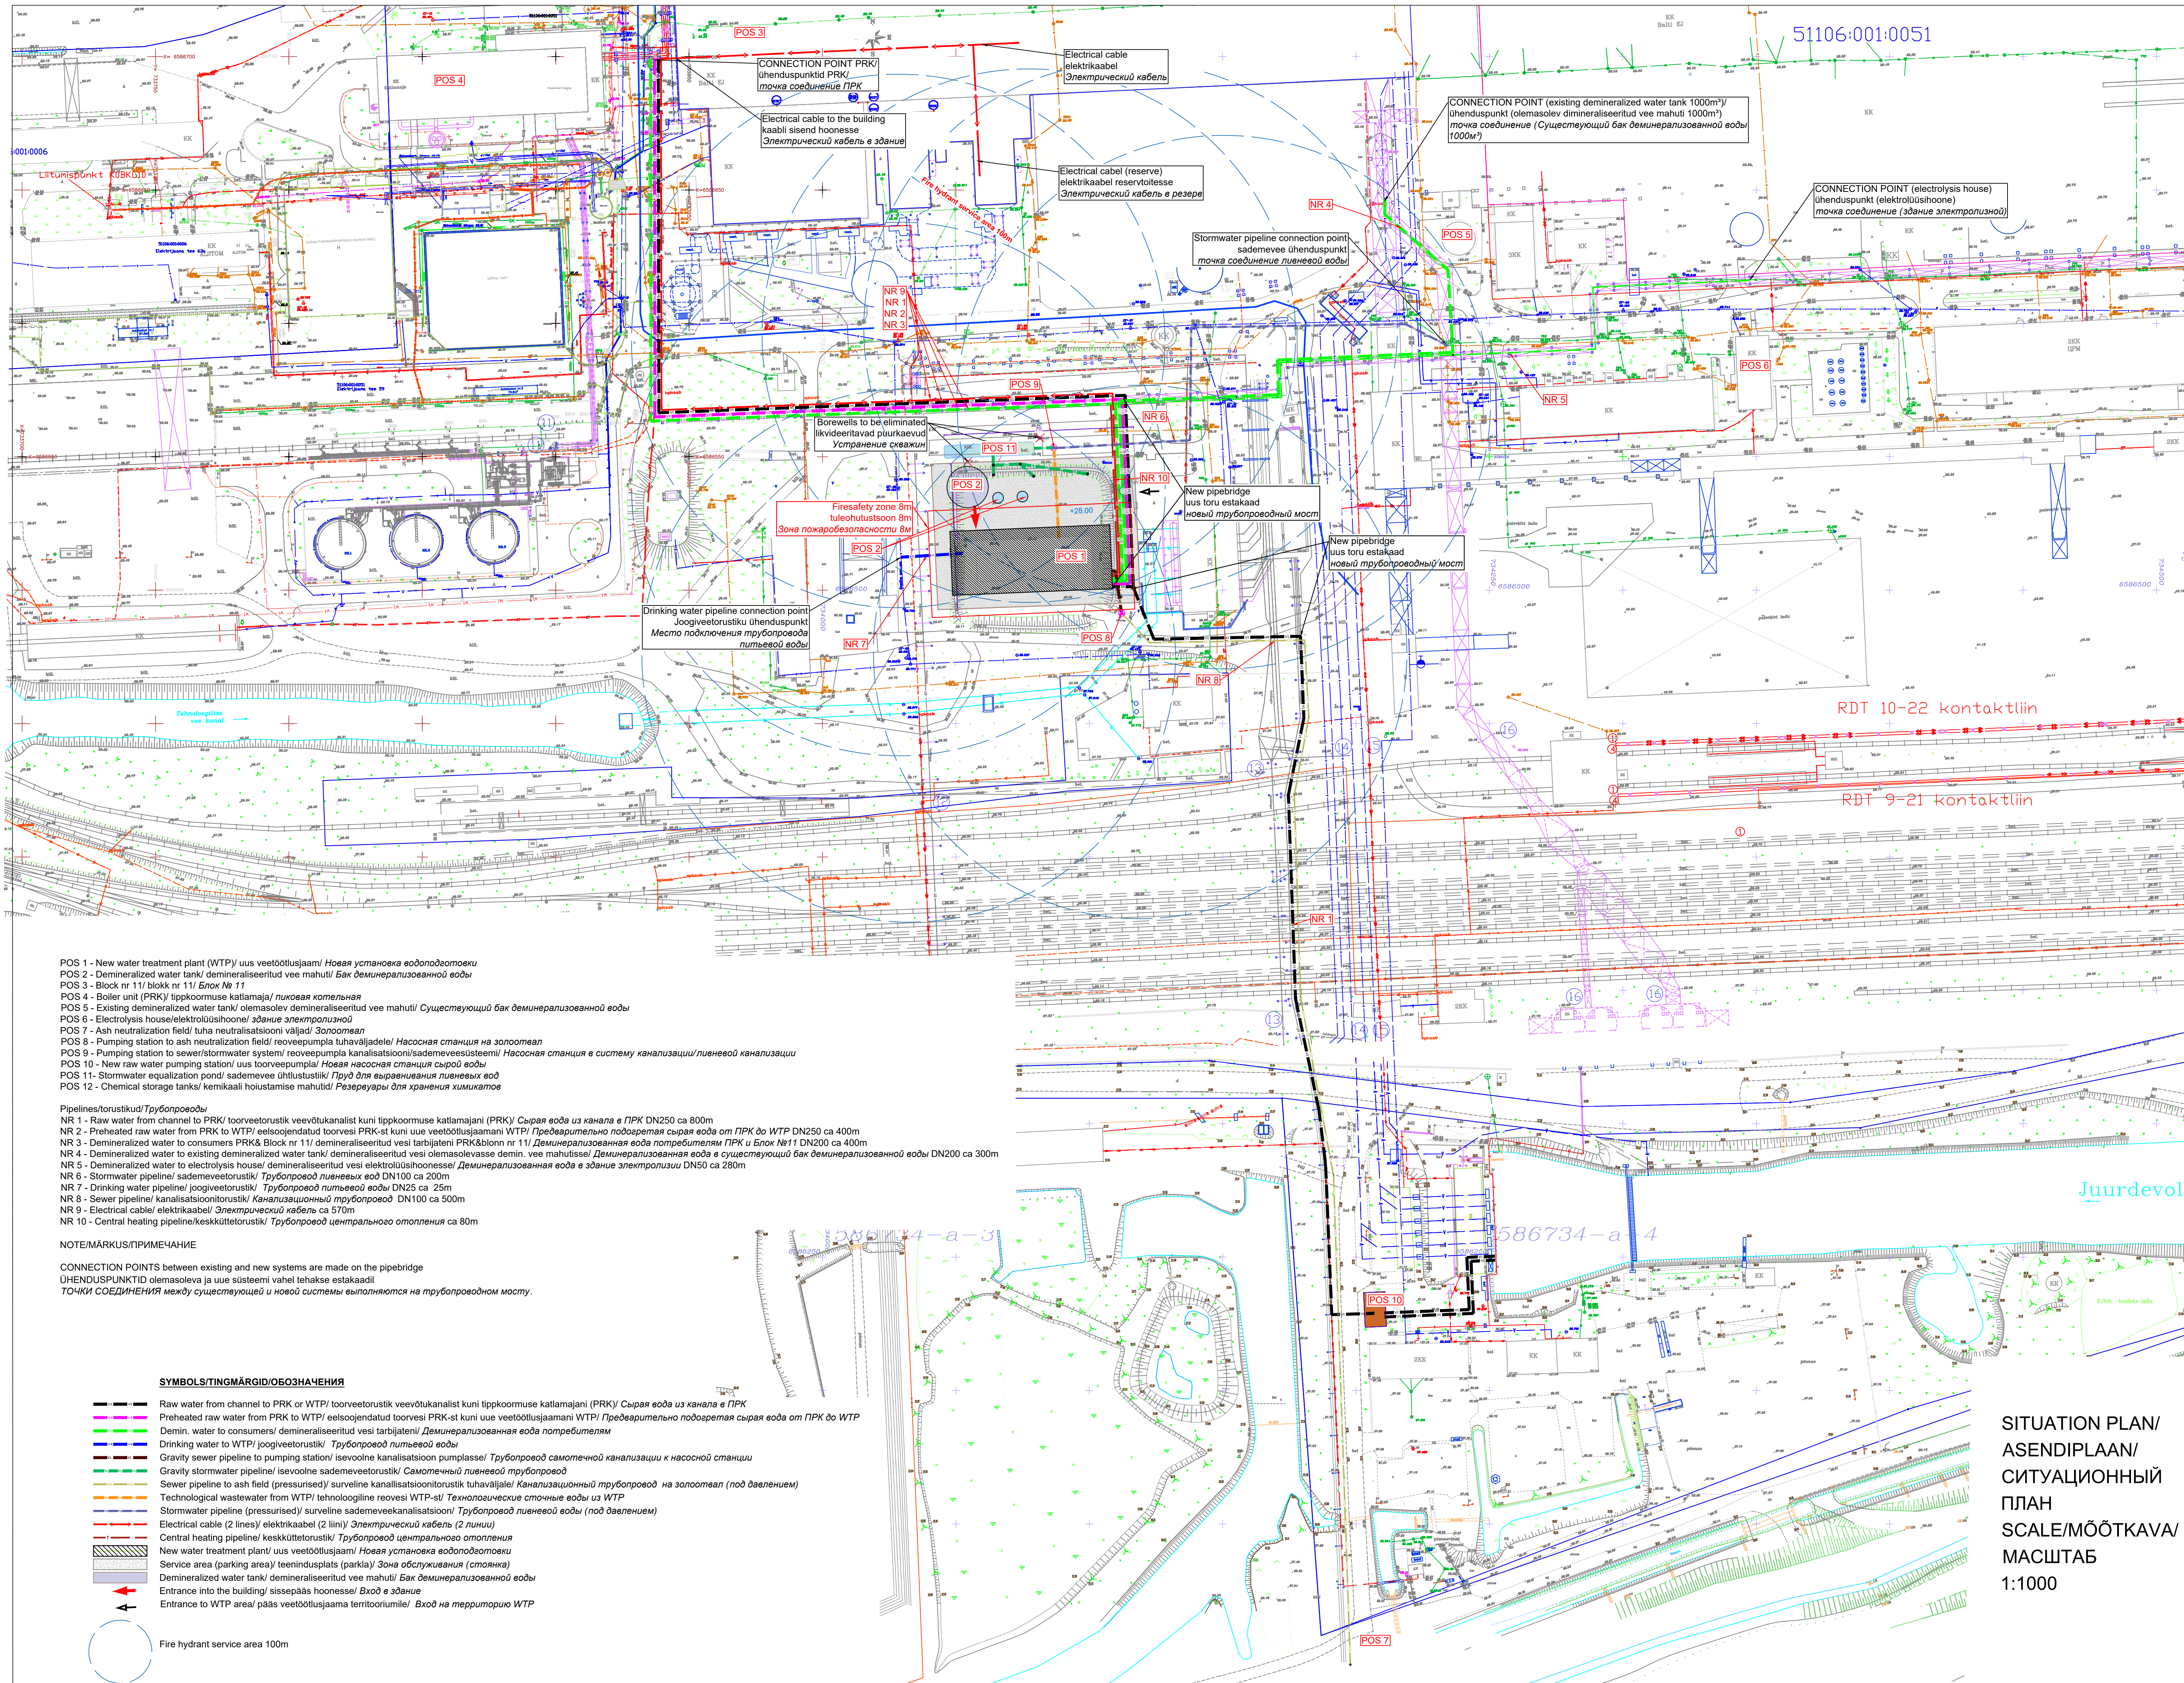

- POS 1 - New water treatment plant (WTP) uus veevõttlusjaam/ Новая установка водоподготовки
POS 2 - Demineralized water tank/ demineraliseeritud vee mahuti/ Бак деминерализованной воды
POS 3 - Block nr 11/ blokk nr 11/ Блок № 11
POS 4 - Boiler unit (PRK) tippkoormuse katlamaja/ ликовая котельная
POS 5 - Existing demineralized water tank/ olemasolev demineraliseeritud vee mahuti/ Существующий бак деминерализованной воды
POS 6 - Electrolysis house/elektrolüüsihoone/ здание электролизной
POS 7 - Ash neutralization field/ tuhja neutralisatsiooniväljak/ золоотвал
POS 8 - Pumping station to ash neutralization field/ tsooverpumpja tuhaväljale/ Насосная станция на золоотвал
POS 9 - Pumping station to sewer/stormwater system/ tsooverpumpja kanalisatsiooni/sademeveesüsteemi/ Насосная станция к системе канализации/ливневой канализации
POS 10 - New raw water pumping station/ uus toorveerpumpja/ Новая насосная станция сырой воды
POS 11 - Stormwater equalization pond/ sademevee ühtlustustik/ Пруд для выравнивания ливневых вод
POS 12 - Chemical storage tanks/ kemikaali hoiustamise mahuti/ Резервуары для хранения химикатов
- Pipelines/torustikud/Трубопроводы
NR 1 - Raw water from channel to PRK/ toorveetorustik veevõtukanalist kuni tippkoormuse katlamajani (PRK)/ Сырая вода из канала в ПРК DN250 ca 800m
NR 2 - Preheated raw water from PRK to WTP/ eelsoojendatud toorvesi PRK-st kuni uue veevõttlusjaamani WTP/ Предварительно подогретая сырая вода от ПРК до WTP DN250 ca 400m
NR 3 - Demineralized water to consumers PRK& Block nr 11/ demineraliseeritud vesi tarbijateni PRK&blonn nr 11/ Деминерализованная вода потребителям ПРК и Блок №11 DN200 ca 400m
NR 4 - Demineralized water to existing demineralized water tank/ demineraliseeritud vesi olemasolevasse demin. vee mahutisse/ Деминерализованная вода в существующий бак деминерализованной воды DN200 ca 300m
NR 5 - Demineralized water to electrolysis house/ demineraliseeritud vesi elektroolüüsihoonesse/ Деминерализованная вода в здание электролизной DN50 ca 280m
NR 6 - Stormwater pipeline/ sademeveetorustik/ Трубопровод ливневых вод DN100 ca 200m
NR 7 - Drinking water pipeline/ joogiveetorustik/ Трубопровод питьевой воды DN25 ca 25m
NR 8 - Sewer pipeline/ kanalisatsioonitorustik/ Канализационный трубопровод DN100 ca 500m
NR 9 - Electrical cable/ elektrikaabel/ Электрический кабель ca 570m
NR 10 - Central heating pipeline/keskküttetorustik/ Трубопровод центрального отопления ca 80m

NOTE/MÄRKUS/ПРИМЕЧАНИЕ

CONNECTION POINTS between existing and new systems are made on the pipebridge
ÜHENDUSPUNKTID olemasoleva ja uue süsteemi vahel tehakse estakaadil
ТОЧКИ СОЕДИНЕНИЯ между существующей и новой системы выполняются на трубопроводном мосту.

SYMBOLS/TINGMÄRGID/ОБОЗНАЧЕНИЯ

- Raw water from channel to PRK or WTP/ toorveetorustik veevõtukanalist kuni tippkoormuse katlamajani (PRK)/ Сырая вода из канала в ПРК
Preheated raw water from PRK to WTP/ eelsoojendatud toorvesi PRK-st kuni uue veevõttlusjaamani WTP/ Предварительно подогретая сырая вода от ПРК до WTP
Demin. water to consumers/ demineraliseeritud vesi tarbijateni/ Деминерализованная вода потребителям
Drinking water to WTP/ joogiveetorustik/ Трубопровод питьевой воды
Gravity sewer pipeline to pumping station/ isevoolne kanalisatsioon pumplasse/ Трубопровод самотечной канализации к насосной станции
Gravity stormwater pipeline/ isevoolne sademeveetorustik/ Самотечный ливневой трубопровод
Sewer pipeline to ash field (pressurised)/ surveline kanalisatsioonitorustik tuhaväljale/ Канализационный трубопровод на золоотвал (под давлением)
Technological wastewater from WTP/ tehnoloogiline reovesi WTP-st/ Технологические сточные воды из WTP
Stormwater pipeline (pressurised)/ surveline sademeveekanalisatsioon/ Трубопровод ливневых вод (под давлением)
Electrical cable (2 lines)/ elektrikaabel (2 liini)/ Электрический кабель (2 линии)
Central heating pipeline/ keskküttetorustik/ Трубопровод центрального отопления
New water treatment plant/ uus veevõttlusjaam/ Новая установка водоподготовки
Service area (parking area)/ teenindusplats (parkla)/ Зона обслуживания (стоянка)
Demineralized water tank/ demineraliseeritud vee mahuti/ Бак деминерализованной воды
Entrance into the building/ sissepääs hoonesse/ Вход в здание
Entrance to WTP area/ pääs veevõttlusjaama territooriumile/ Вход на территорию WTP
Fire hydrant service area 100m

SITUATION PLAN/
ASENDIPLAAN/
СИТУАЦИОННЫЙ
ПЛАН
SCALE/MÕÕTKAVA/
МАСШТАБ
1:1000