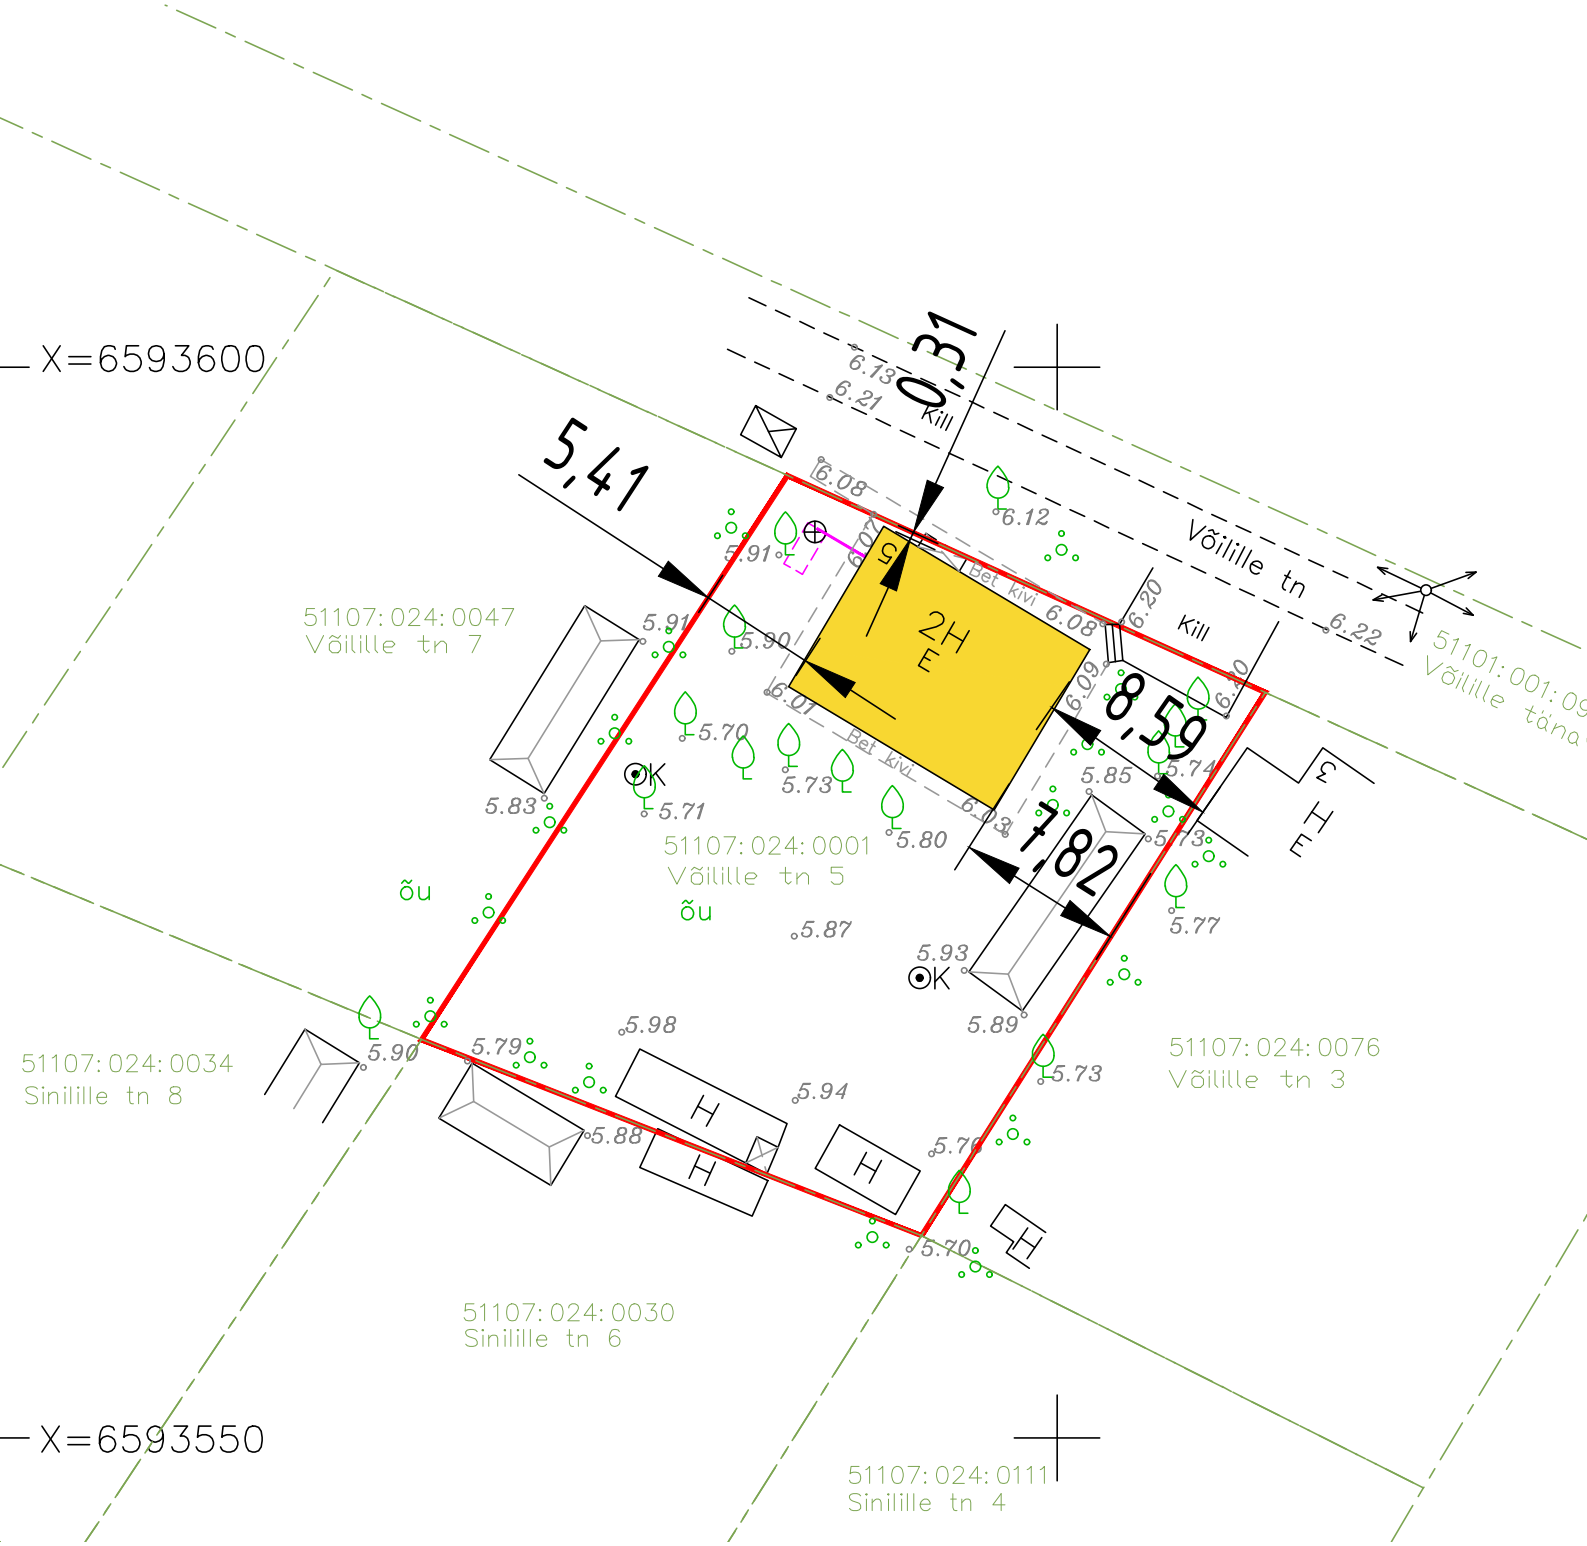
X=6593600
X=6593550
0,31
5,41
8,59
1,82
2H
E
Võilille tn
Kill
Bet kivi
51107: 024: 0047
Võilille tn 7
51107: 024: 0001
Võilille tn 5
51107: 024: 0034
Sinilille tn 8
51107: 024: 0076
Võilille tn 3
51107: 024: 0030
Sinilille tn 6
51107: 024: 0111
Sinilille tn 4
51101: 001: 09
Võilille täna
õu
OK
H
E
3
6.13
6.21
6.08
6.12
6.20
6.22
6.09
6.10
6.07
6.03
5.91
5.90
5.70
5.71
5.73
5.80
5.83
5.85
5.74
5.77
5.87
5.93
5.89
5.98
5.79
5.90
5.94
5.88
5.73
5.70