


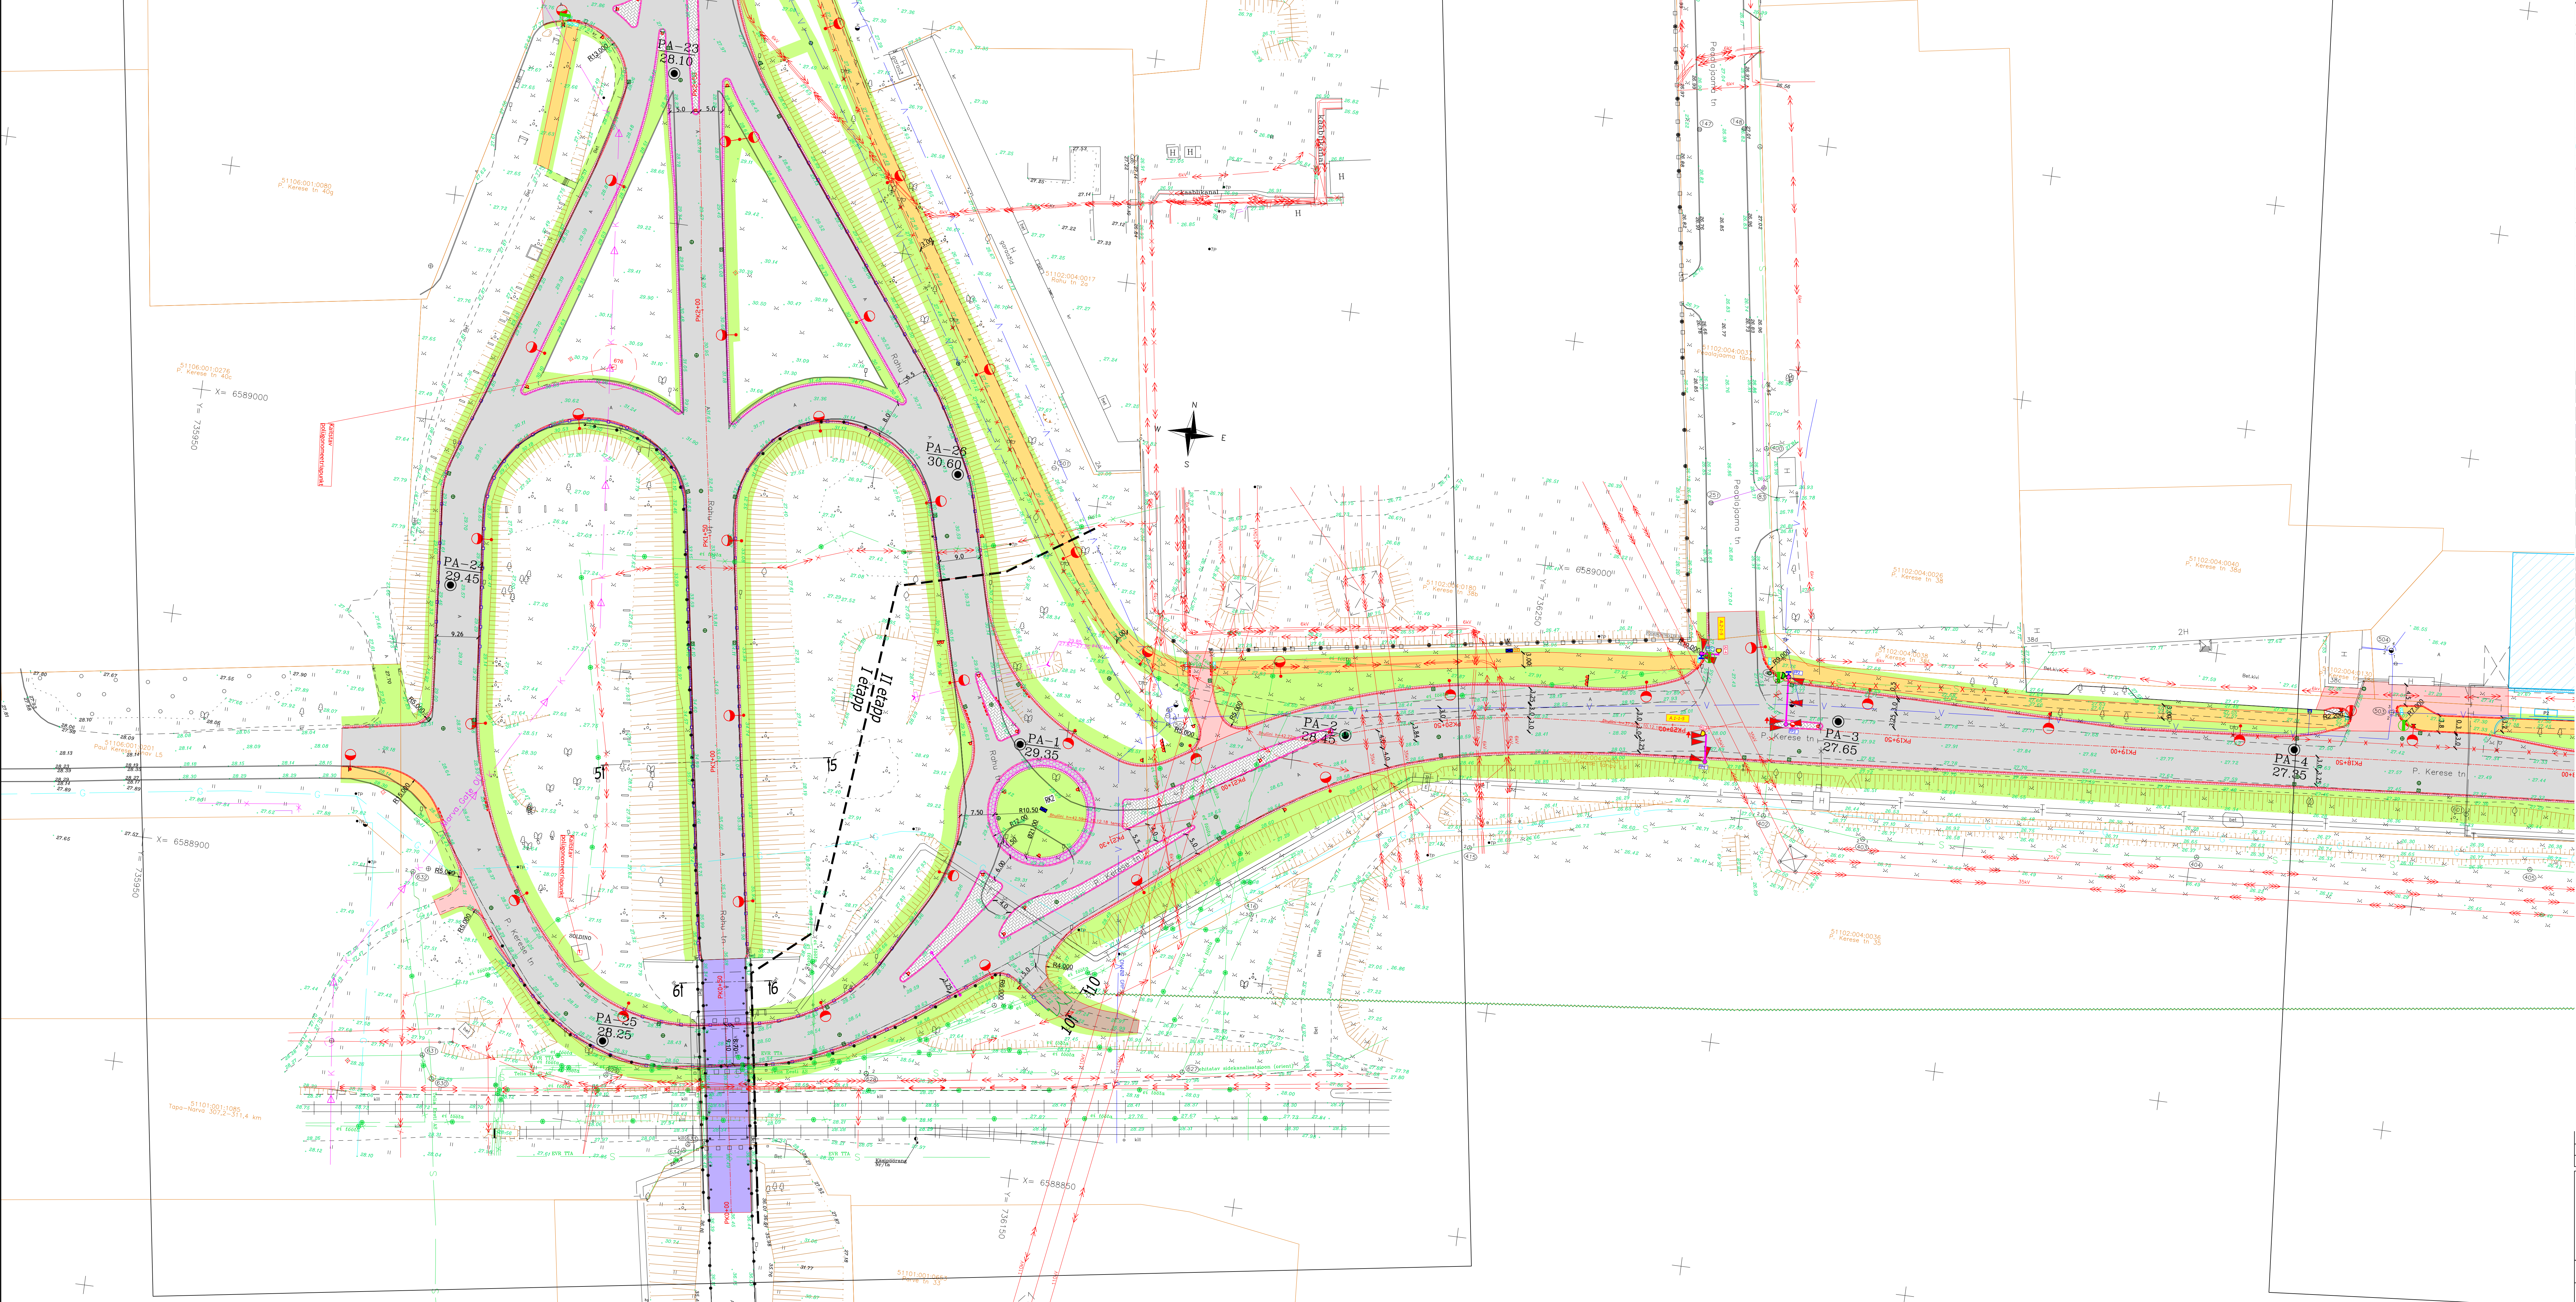

TINGMÄRGID

- Kinnistu piir
- Töömahutuse piir
- Projekteeritud tee telgjoon
- Projekteeritud sõidutee tärkivimist äärekivi 150x300 (h=12 cm)
- Projekteeritud sõidutee betoon äärekivi 150x300 (h=12 cm)
- Projekteeritud sõidutee äärekivi 150x300 (h=1 cm)
- Projekteeritud sõidutee äärekivi 150x300 (h=4 cm)
- Projekteeritud kõnnitee äärekivi 80x200 (h=0 cm)
- Projekteeritud tekstuurplaatidest kivisillutis ülekäigurada ees
- Projekteeritud betoonplaatidest murukaitsesriba (1 rida 40 x 40 cm plaate)
- Projekteeritud tee servajooned
- Projekteeritud sõidutee kinnise kaldosa
- Projekteeritud murunõlv
- Projekteeritud torupile
- Projekteeritud pöörapiire (tee poole välisgabit)
- Projekteeritud kummpost
- Projekteeritud võrkaed ja väravad

Likvideeritavad objektid

- Projekteeritud liiklusemärgi post
- Projekteeritud ajutiselt teiseldatav liiklusemärgi post
- Projekteeritud liiklusemärgide kandurkonsool
- Projekteeritud liiklusemärgide kandurportaal
- Projekteeritud ootekoda
- Projekteeritud ühistranspordipeatus
- Projekteeritud kolmekihilise sõidutee ab-katend Tüüp 1.1
- Projekteeritud sõidutee kahekihtiline ab-katend Tüüp 1.3
- Projekteeritud viadukti ülekatte Tüüp 1.4
- Projekteeritud sõidutee ülekatte Tüüp 1.5
- Projekteeritud sõidutee ab-katend Tüüp 2
- Projekteeritud betoonkivisillutiskatend Tüüp 3.1
- Projekteeritud betoonkivisillutiskatend Tüüp 3.2
- Projekteeritud sõidutee betoonkivisillutiskatend Tüüp 3.3
- Projekteeritud betoonkivisillutiskatendi taastamine Tüüp 3.4
- Projekteeritud granititärkivikividest katend Tüüp 4
- Projekteeritud kruuskatend Tüüp 5
- Projekteeritud kinnis
- Projekteeritud haljasalade murukatte taastamine
- Katenditüüp täpsustatakse tööprojekti käigus
- Proj. truuvi munakivi päiste kindlustus
- Projekteeritud pühvetiigi betoonkonstruktsioon

OSA-3 Välisvalgustus

- Valgusti UKR
- Valgusti, konsool
- Valgusti, metallmast, jaland, konsool
- Valgusti UKR, metallmast, jaland, konsool
- Valgusti UKR, kahe teenindus-ruumiga metallmast, jaland, konsool
- Valgusti, kahe teenindus-ruumiga metallmast, jaland, konsool
- Portaali külge käiv valgusti, vajadusel pikendus ja konsool
- Ümbritsetav valgusti, mast ja jaland
- Valgusti korlusmaandus
- Lülitus- ja juhtimiskip

OSA-4 Nõrkvoolu, sh foori side kanalisatsioon, välisvõrk

- Projekteeritud sidekanalisatsiooni betoonkaev HK5 x 7/10, kus x viitab on välja toodud viidatud märkustes.
- Markeripall
- CCTV Kip
- Likvideeritav objekt

OSA-5 Gaasivarustuse välisvõrk, torustike kaitsmine:

- Projekteeritud hüls
- Olemasolev gaasitorustik uue isolatsiooniga

OSA-6 Foori süsteemid:

- proj. sõiduki foorigrupp
- proj. jalakäija foorigrupp
- proj. sõidukifoor 11
- proj. sõidukifoor 92
- proj. jalakäija väljakutsenupp summeriga
- proj. jalakäija summer
- projekteeritud sõiduki videoduur (number-juhilaavad rühmad)
- proj. videoduuri tuvastamisala (anduri number-tuvastusala nr - kaugus stoppepoonest)
- proj. foorikontroller
- proj. foorikandur ja kanduri nr
- Likvideeritav objekt

OSA-2 Sademeveekanaliseerimise välisvõrk:

- Likvideeritavad torustikud / objektid
- Projekteeritud veetorustiku sõlm
- Projekteeritud tuletoorjehidant
- Projekteeritud sademevee viatluskaev
- Projekteeritud ühisvõrke kanalisatsiooni kaev
- Projekteeritud sademevee restkaev
- Projekteeritud sademevee väljalask
- Projekteeritud sademevee otsakork

OSA-1 Värav

- Varem projekteeritud objektid Rejans OÜ "Narva Linna Rahu ja P. Kerese tn maakabiitlinde ümberhüütu kaitsmise ja uute liitumiste projekteerimine"

OSA-1 Värav

Muudatuse nr	Kuupäev	Projekteerija	Vastutav spetsialist	Selgitus
Projekteerija				
Töö nimetus		Narva TEN-T transiitideed		Töö tellija
Asendi plaan		Narva linn, Ida-Viru maakond		Narva Linna Arenduse ja Õkonoomika Amet
Töö viimase muudatuse aeg		Töö viimase muudatuse aeg		06.10.2021
Töö viimase muudatuse aeg		Töö viimase muudatuse aeg		2593_PP_TL-4-01_V03_xend.dwg
Töö viimase muudatuse aeg		Töö viimase muudatuse aeg		2593
Töö viimase muudatuse aeg		Töö viimase muudatuse aeg		1:500
Töö viimase muudatuse aeg		Töö viimase muudatuse aeg		TL-4-01-03

Projekteerija

Keskonnaprojekt

OO KESKONNAPROJEKT
A. Ringte 12, 50113 Tartu
T: +372 7395 060
E: keskkonnaprojekt.ee
MTK reg nr EP10209210-0001

Vastutav spetsialist

Vadim Mahkats

Projekteerija

Andrei Bogdanov

Objekti aadress

Narva linn, Ida-Viru maakond

Projekti staadium

PP

Töö number

2593

Wõlvikava

1:500

Jooni number

TL-4-01-03

