



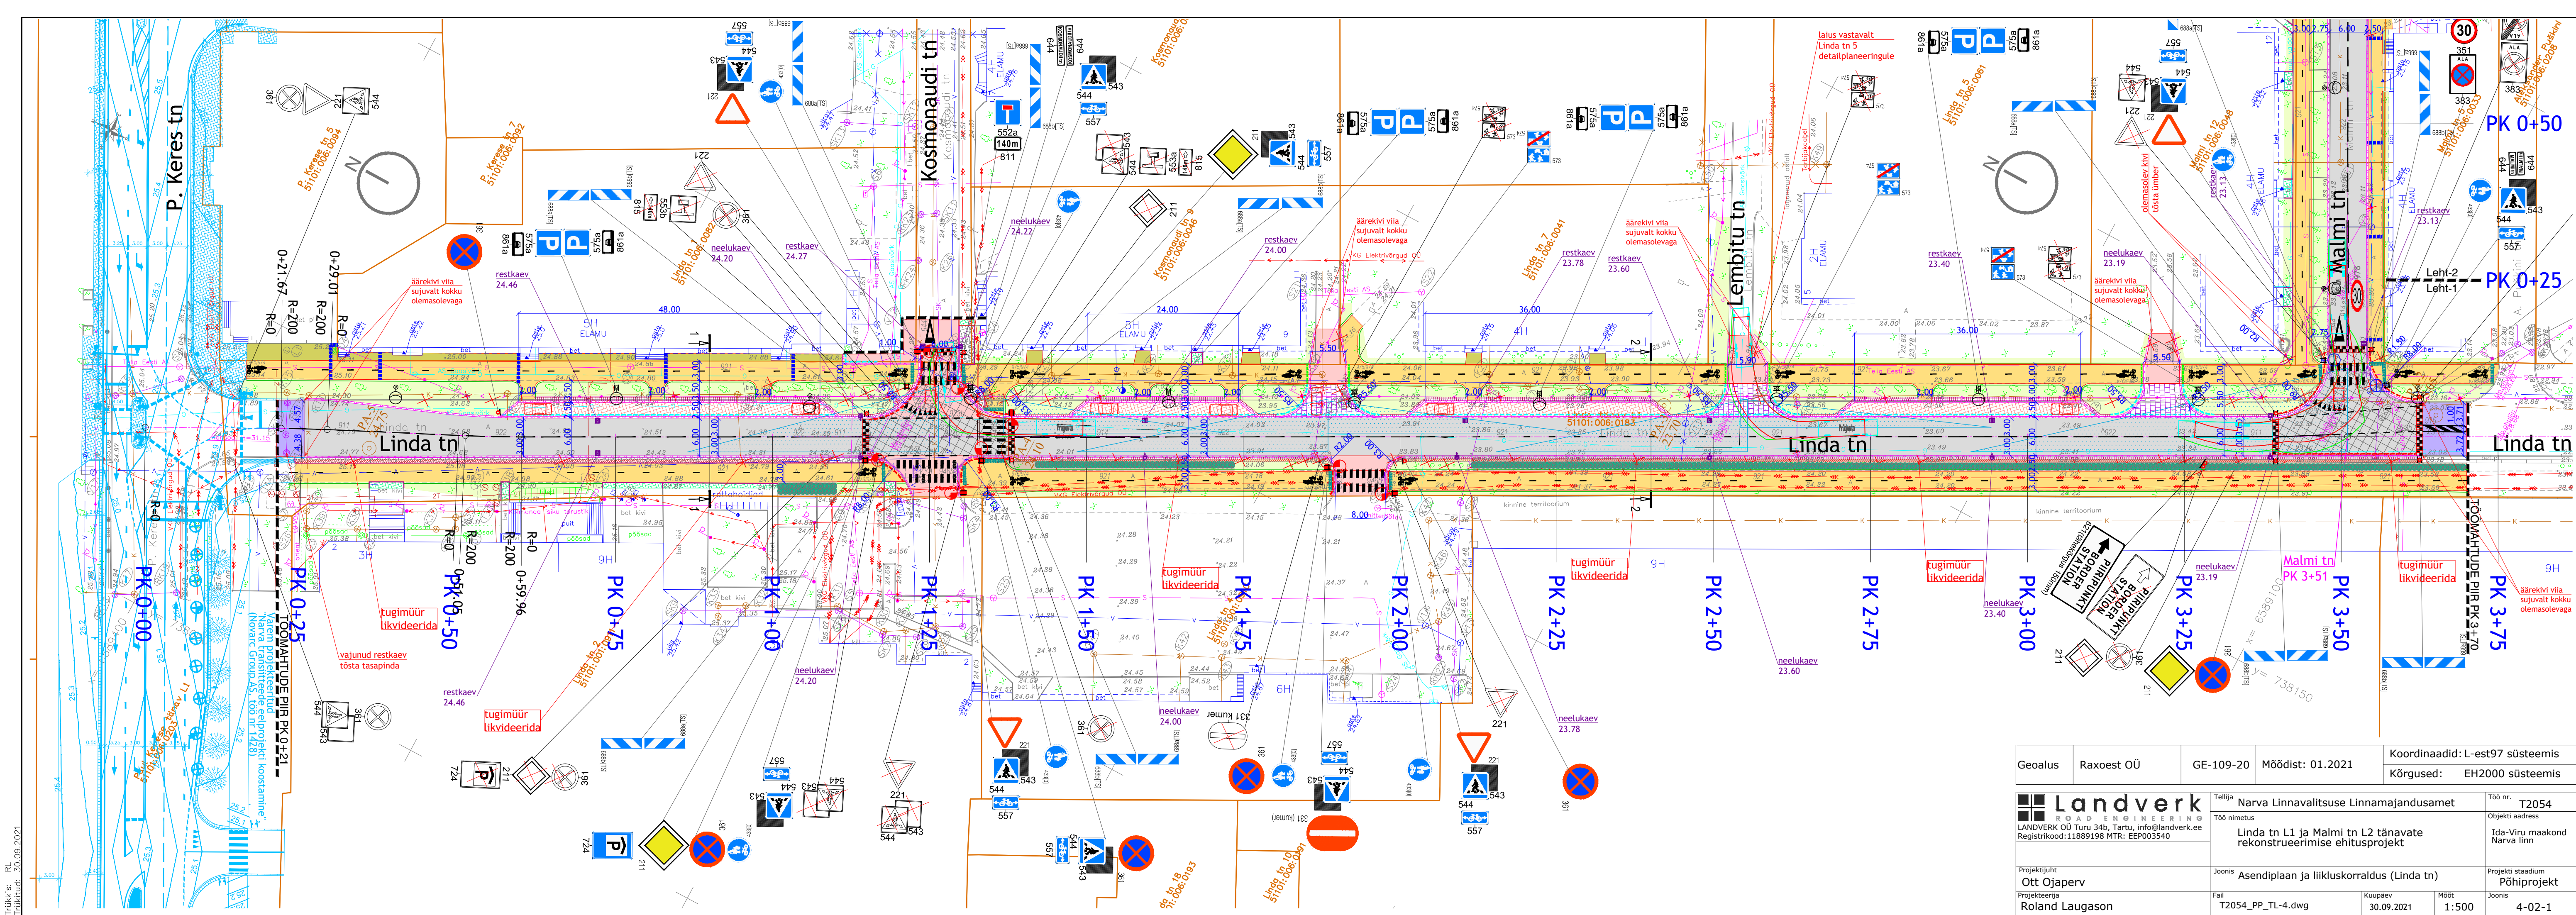

Geoalus	Raxoest OÜ	GE-109-20	Möödist: 01.2021	Koordinaadid: L-est97 süsteemis Kõrgused: EH2000 süsteemis
Landverk ROAD ENGINEERING LANDVERK OÜ Turu 34b, Tartu, info@landverk.ee Registrikood: 11889198 MTR: EEP003540	Tellijä Narva Linnavalitsuse Linnamajandusamet	Töö nr. T2054	Objekti aadress Linda tn L1 ja Malmi tn L2 tänavate rekonstrueerimise ehitusprojekt	Objekti aadress Ida-Viru maakond Narva linn
Projekti juht Ott Ojaperv	Joonis Asendiplaan ja liikluskorraldus (Linda tn)	Projekti staadium Põhiprojekt		
Projekteerija Roland Laugason	Fail T2054_PP_TL-4.dwg	Kuupäev 30.09.2021	Mööd 1:500	Joonis 4-02-1

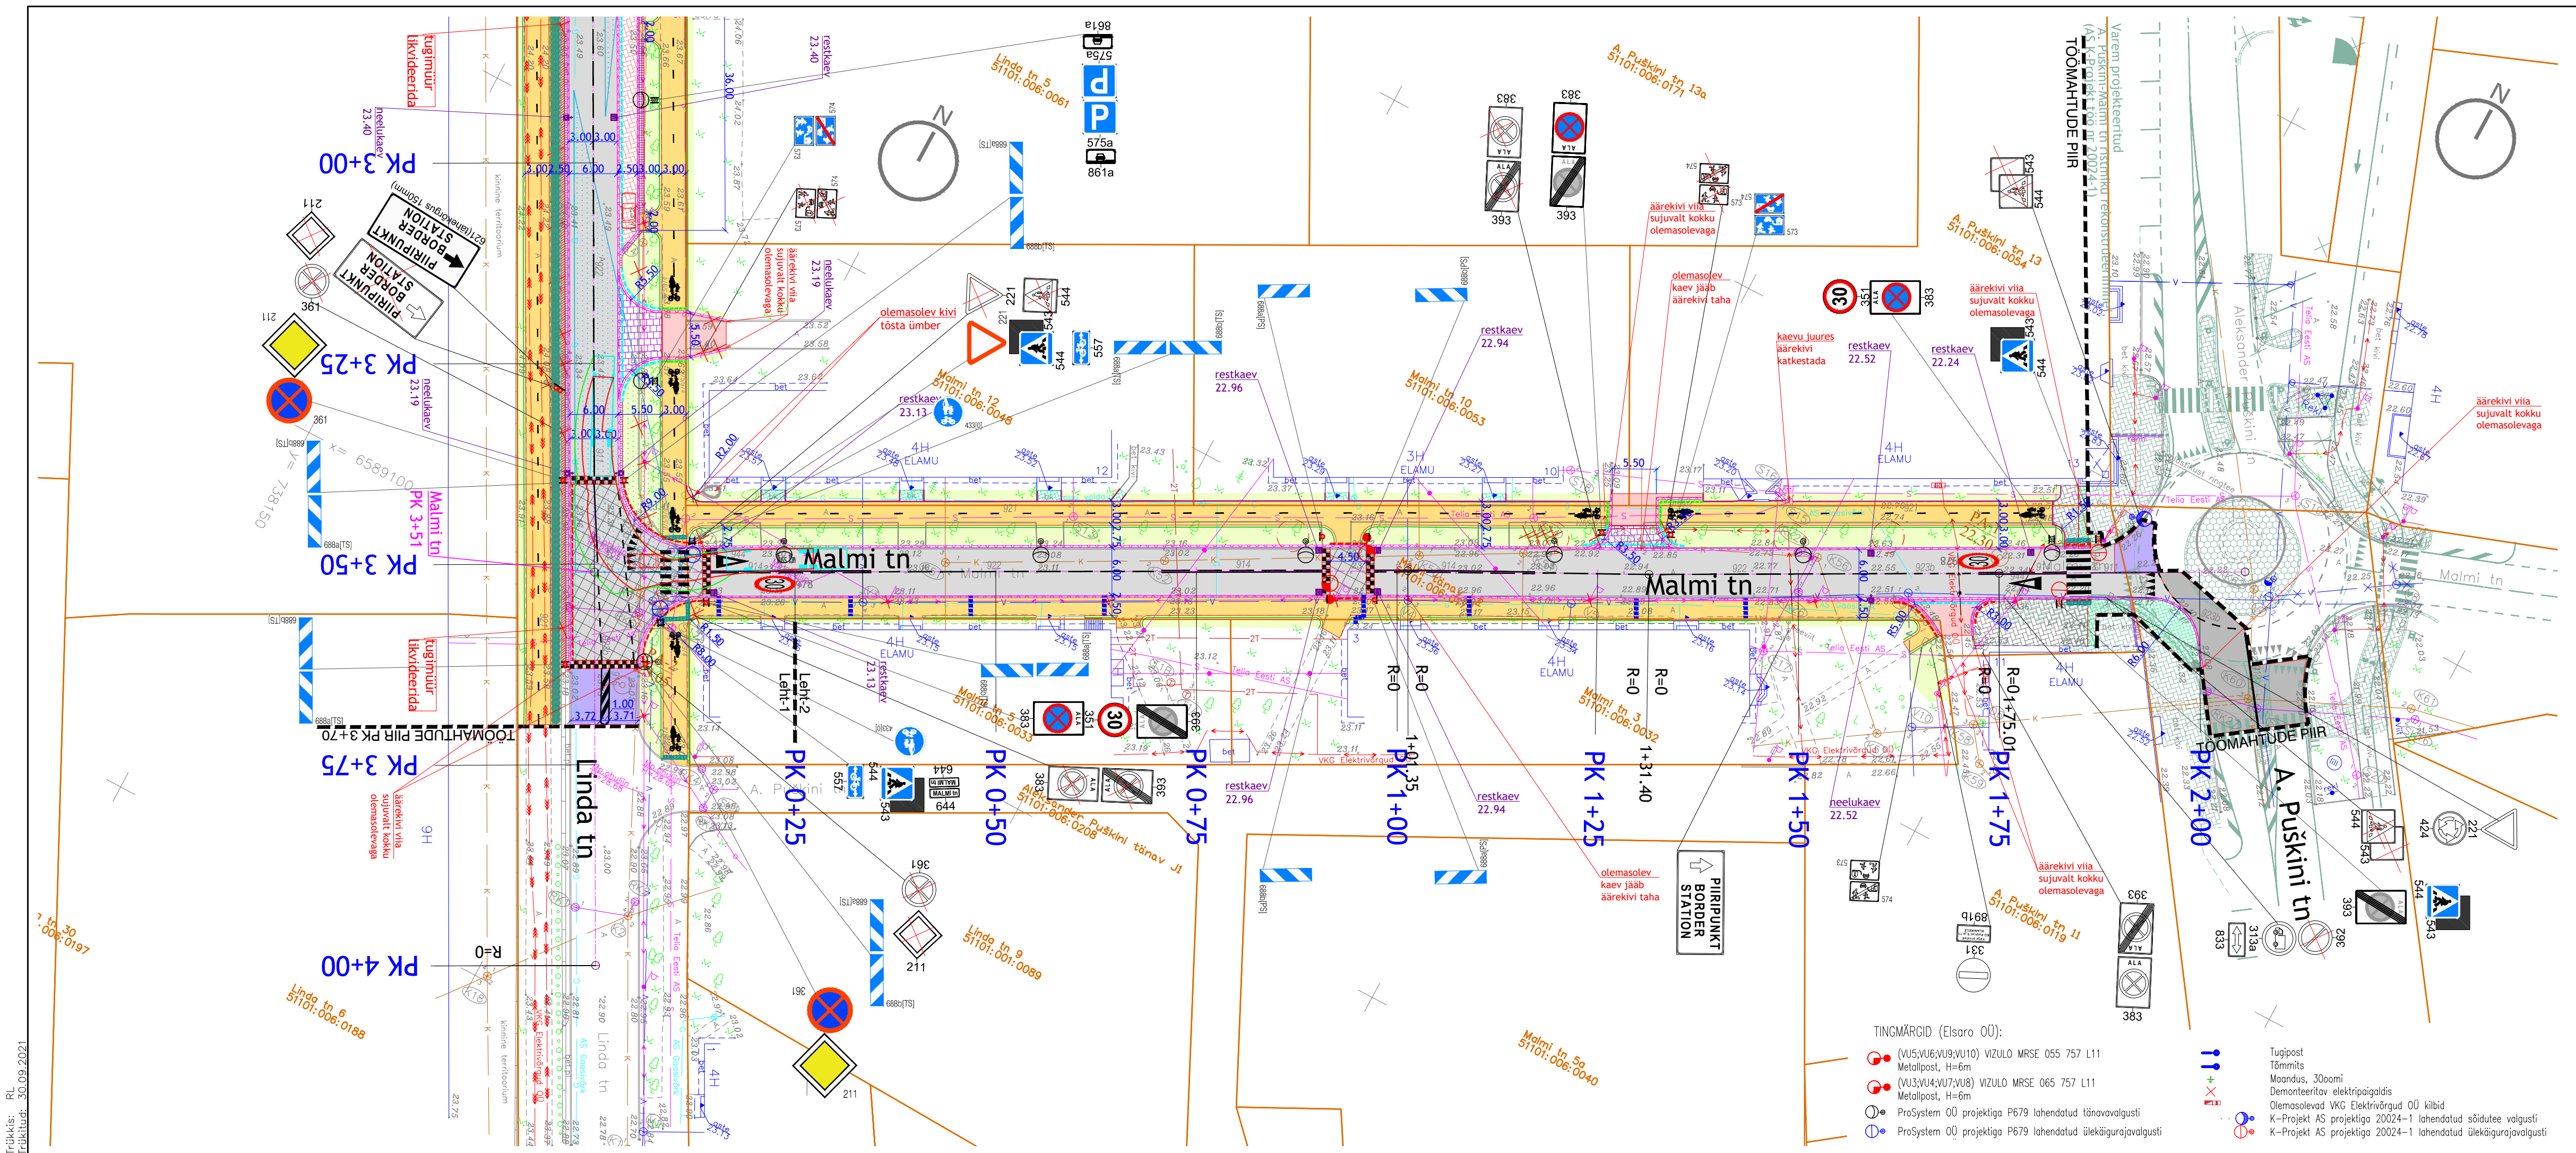

TINGMÄRGID

- Kinnistu piir
- Töomahtude piir
- Projekteeritud sõidutee betoonäärkivi 150x300 (h=8 cm)
- Projekteeritud sõidutee betoonäärkivi 150x300 (h=3 cm)
- Projekteeritud sõidutee betoonäärkivi 150x300 (h=1 cm)
- Projekteeritud sõidutee betoonäärkivi 150x300 (h=0 cm)
- Projekteeritud jalgrattatee betoonäärkivi (h=0 cm)
- Projekteeritud sõidutee kaldosa 0-10 cm
- Likvideeritavad objektid
- Projekteeritud liikluskorraldus post
- Projekteeritud sõidutee betoonplaatidest murukaitseriba (1 rida 40 x 40 cm plaate)
- Projekteeritud betoonplaatidest murukaitseriba (2 rida 40 x 40 cm plaate)
- Projekteeritud tekstuurplaatidest kivisillutis ülekäiguradade ees
- Projekteeritud betoonrenn (laug, 50x50 cm)
- Projekteeritud sõidutee ab-katend Tüüp 1.1'
- Projekteeritud sõidutee ab-katend Tüüp 1.2' (tõstetud ala)
- Projekteeritud sõidutee ab-katendi taastamine Tüüp 1.3' (A. Puškini tn)
- Projekteeritud sõidutee ab-ülekate 1.4
- Projekteeritud sõidutee ab-katend Tüüp 2.1'
- Projekteeritud sõidutee ab-katend Tüüp 2.2' (tõstetud ala)
- Projekteeritud jalg- ja jalgrattate ab-katend Tüüp 3.1'
- Projekteeritud jalg- ja jalgrattate ab-katendi taastamine Tüüp 3.2'
- Projekteeritud betoonkivisillutiskatend Tüüp 4.1' (jalgratt)
- Projekteeritud betoonkivisillutiskatend Tüüp 4.2' (parkimisriba)
- Projekteeritud betoonkivisillutiskatendi taastamine Tüüp 4.3'
- Projekteeritud graniitkivist katend Tüüp 5' (sisseõit)
- Projekteeritud haljasalade murukate Tüüp 6'
- Projekteeritud haljasalade korektsioonist kate Tüüp Tüüp 6.2'
- Projekteeritud pöösad (pöösamaran 'Abbotswood')
- täiend vahelaugus 0,7 m
- Olemasolev teekattemärgistus
- Projekteeritud teekattemärgistus
- Varem projekteeritud objektid (Novarc Group AS töö nr 1428)
- Varem projekteeritud objektid (AS K-Projekt töö nr 20024-1)
- Projekteeritud liikluskorraldus (0. suurusgrupp)
- Projekteeritud liikluskorraldus (1. suurusgrupp)

Geoalus	Raxoest OÜ	GE-109-20	Möödist: 01.2021	Koordinaadid: L-est97 süsteemis Kõrgused: EH2000 süsteemis
Landverk ROAD ENGINEERING LANDVERK OÜ Turu 34b, Tartu, info@landverk.ee Registrikood: 11889198 MTR: EEP003540	Tellijä Narva Linnavalitsuse Linnamajandusamet	Töö nr. T2054	Objekti aadress Linda tn L1 ja Malmi tn L2 tänavate rekonstrueerimise ehitusprojekt	Objekti aadress Ida-Viru maakond Narva linn
Projekti juht Ott Ojaperv	Joonis Asendiplaan ja liikluskorraldus (Malmi tn)	Projekti staadium Põhiprojekt		
Projekteerija Roland Laugason	Fail T2054_PP_TL-4.dwg	Kuupäev 30.09.2021	Mööd 1:500	Joonis 4-02-2