ISIKLIKU KASUTUSÕIGUSEGA KOORMAMISE PLAAN

Kangelaste prospekt 40b
51102:006:0051
Narva linn, Ida-Viru maakond

M1:500

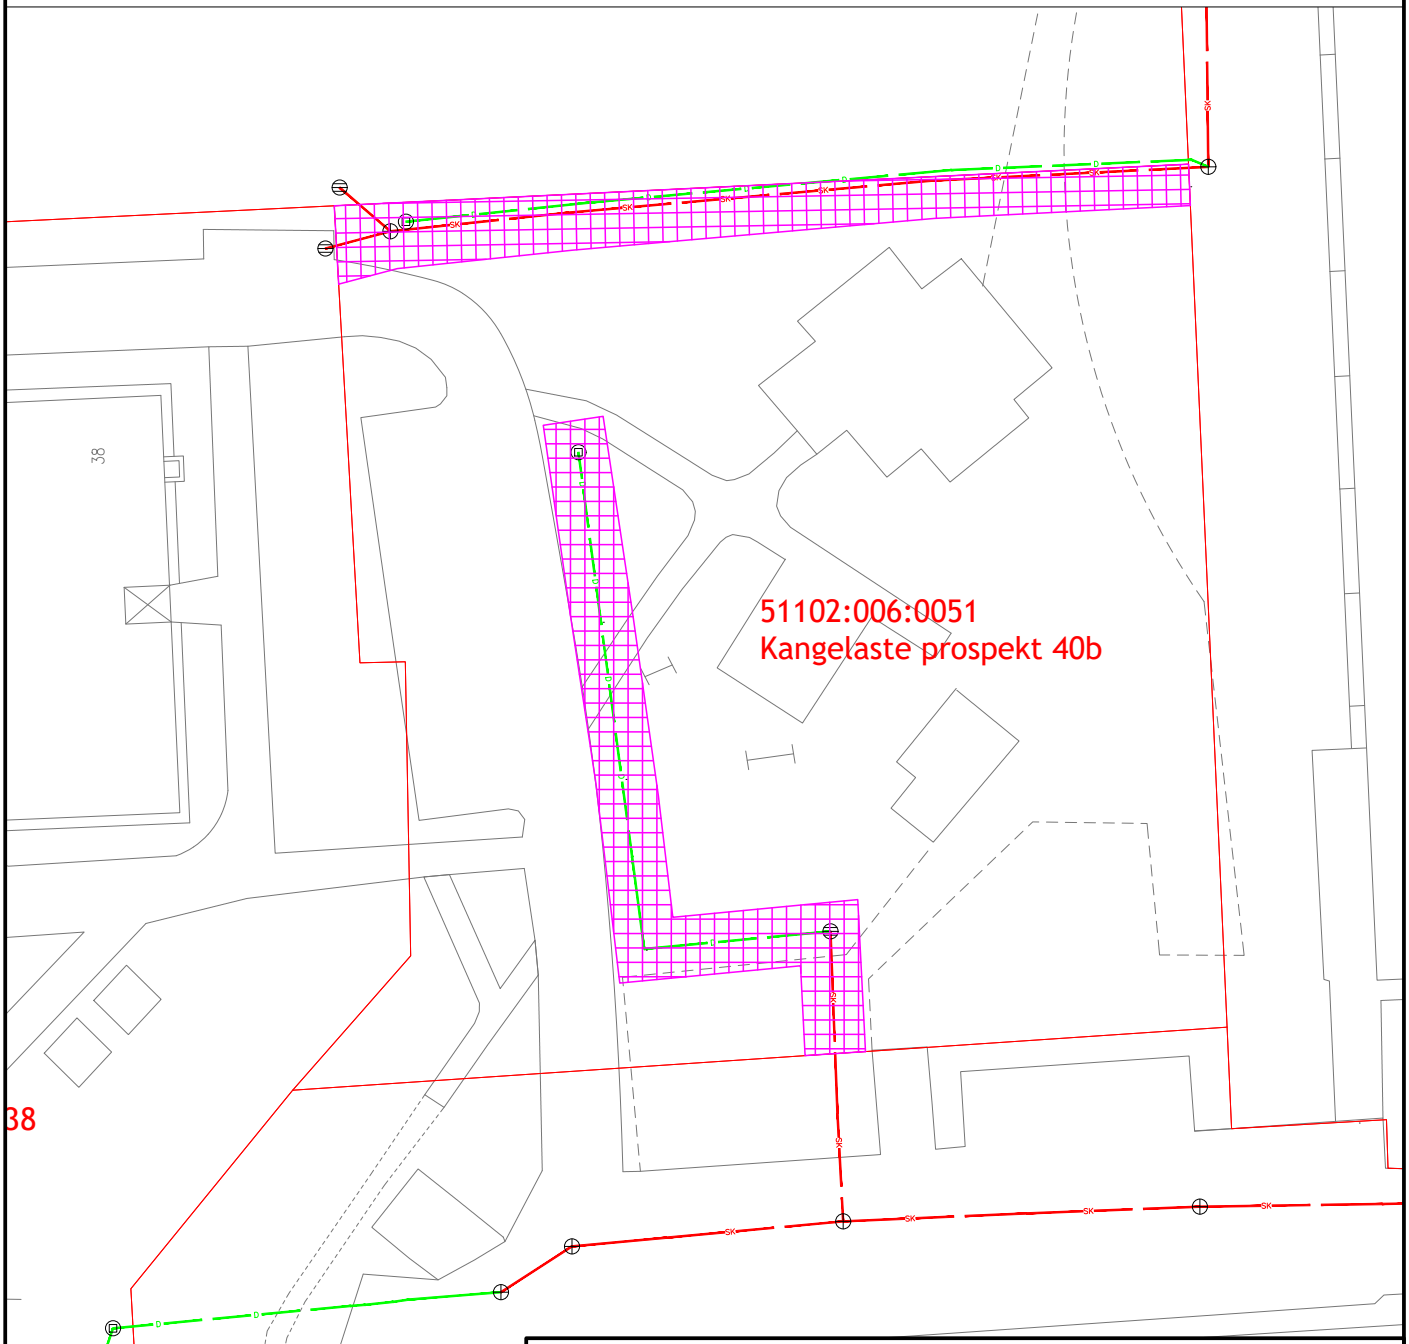

Tingmärgid:

Mõõdistatud maaregistri tunnuse saanud krunt
SK Ehitatud sademevee ühiskanalisatsioonitoru

D Ehitatud drenaažitoru (ühistoru)

Kasutusõiguse ala

Rajatise tehnilised andmed:
Kasutusõiguse ala: 413 m².
Drenaažitorustiku pikkus kasutusala sees: 73,2 m.
Sademevee ühiskanalisatsioonitorustiku pikkus kasutusala sees: 67,5 m.

Kaitsevööndi ulatus on 2 m drenaažitorustiku teljest mõlemale poole.
Kaitsevööndi ulatus on 2...2,5 m sademevee ühiskanalisatsioonitorustiku teljest mõlemale poole.

Koostas: Julia Telitsa
Vastavalt projektile nr 2123 (OÜ Keskkonnaprojekt)