


# ISIKLIKU KASUTUSÕIGUSEGA KOORMAMISE PLAAN

Kangelaste prospekt 16a  
51102:001:0080  
Narva linn, Ida-Viru maakond

M1:1000

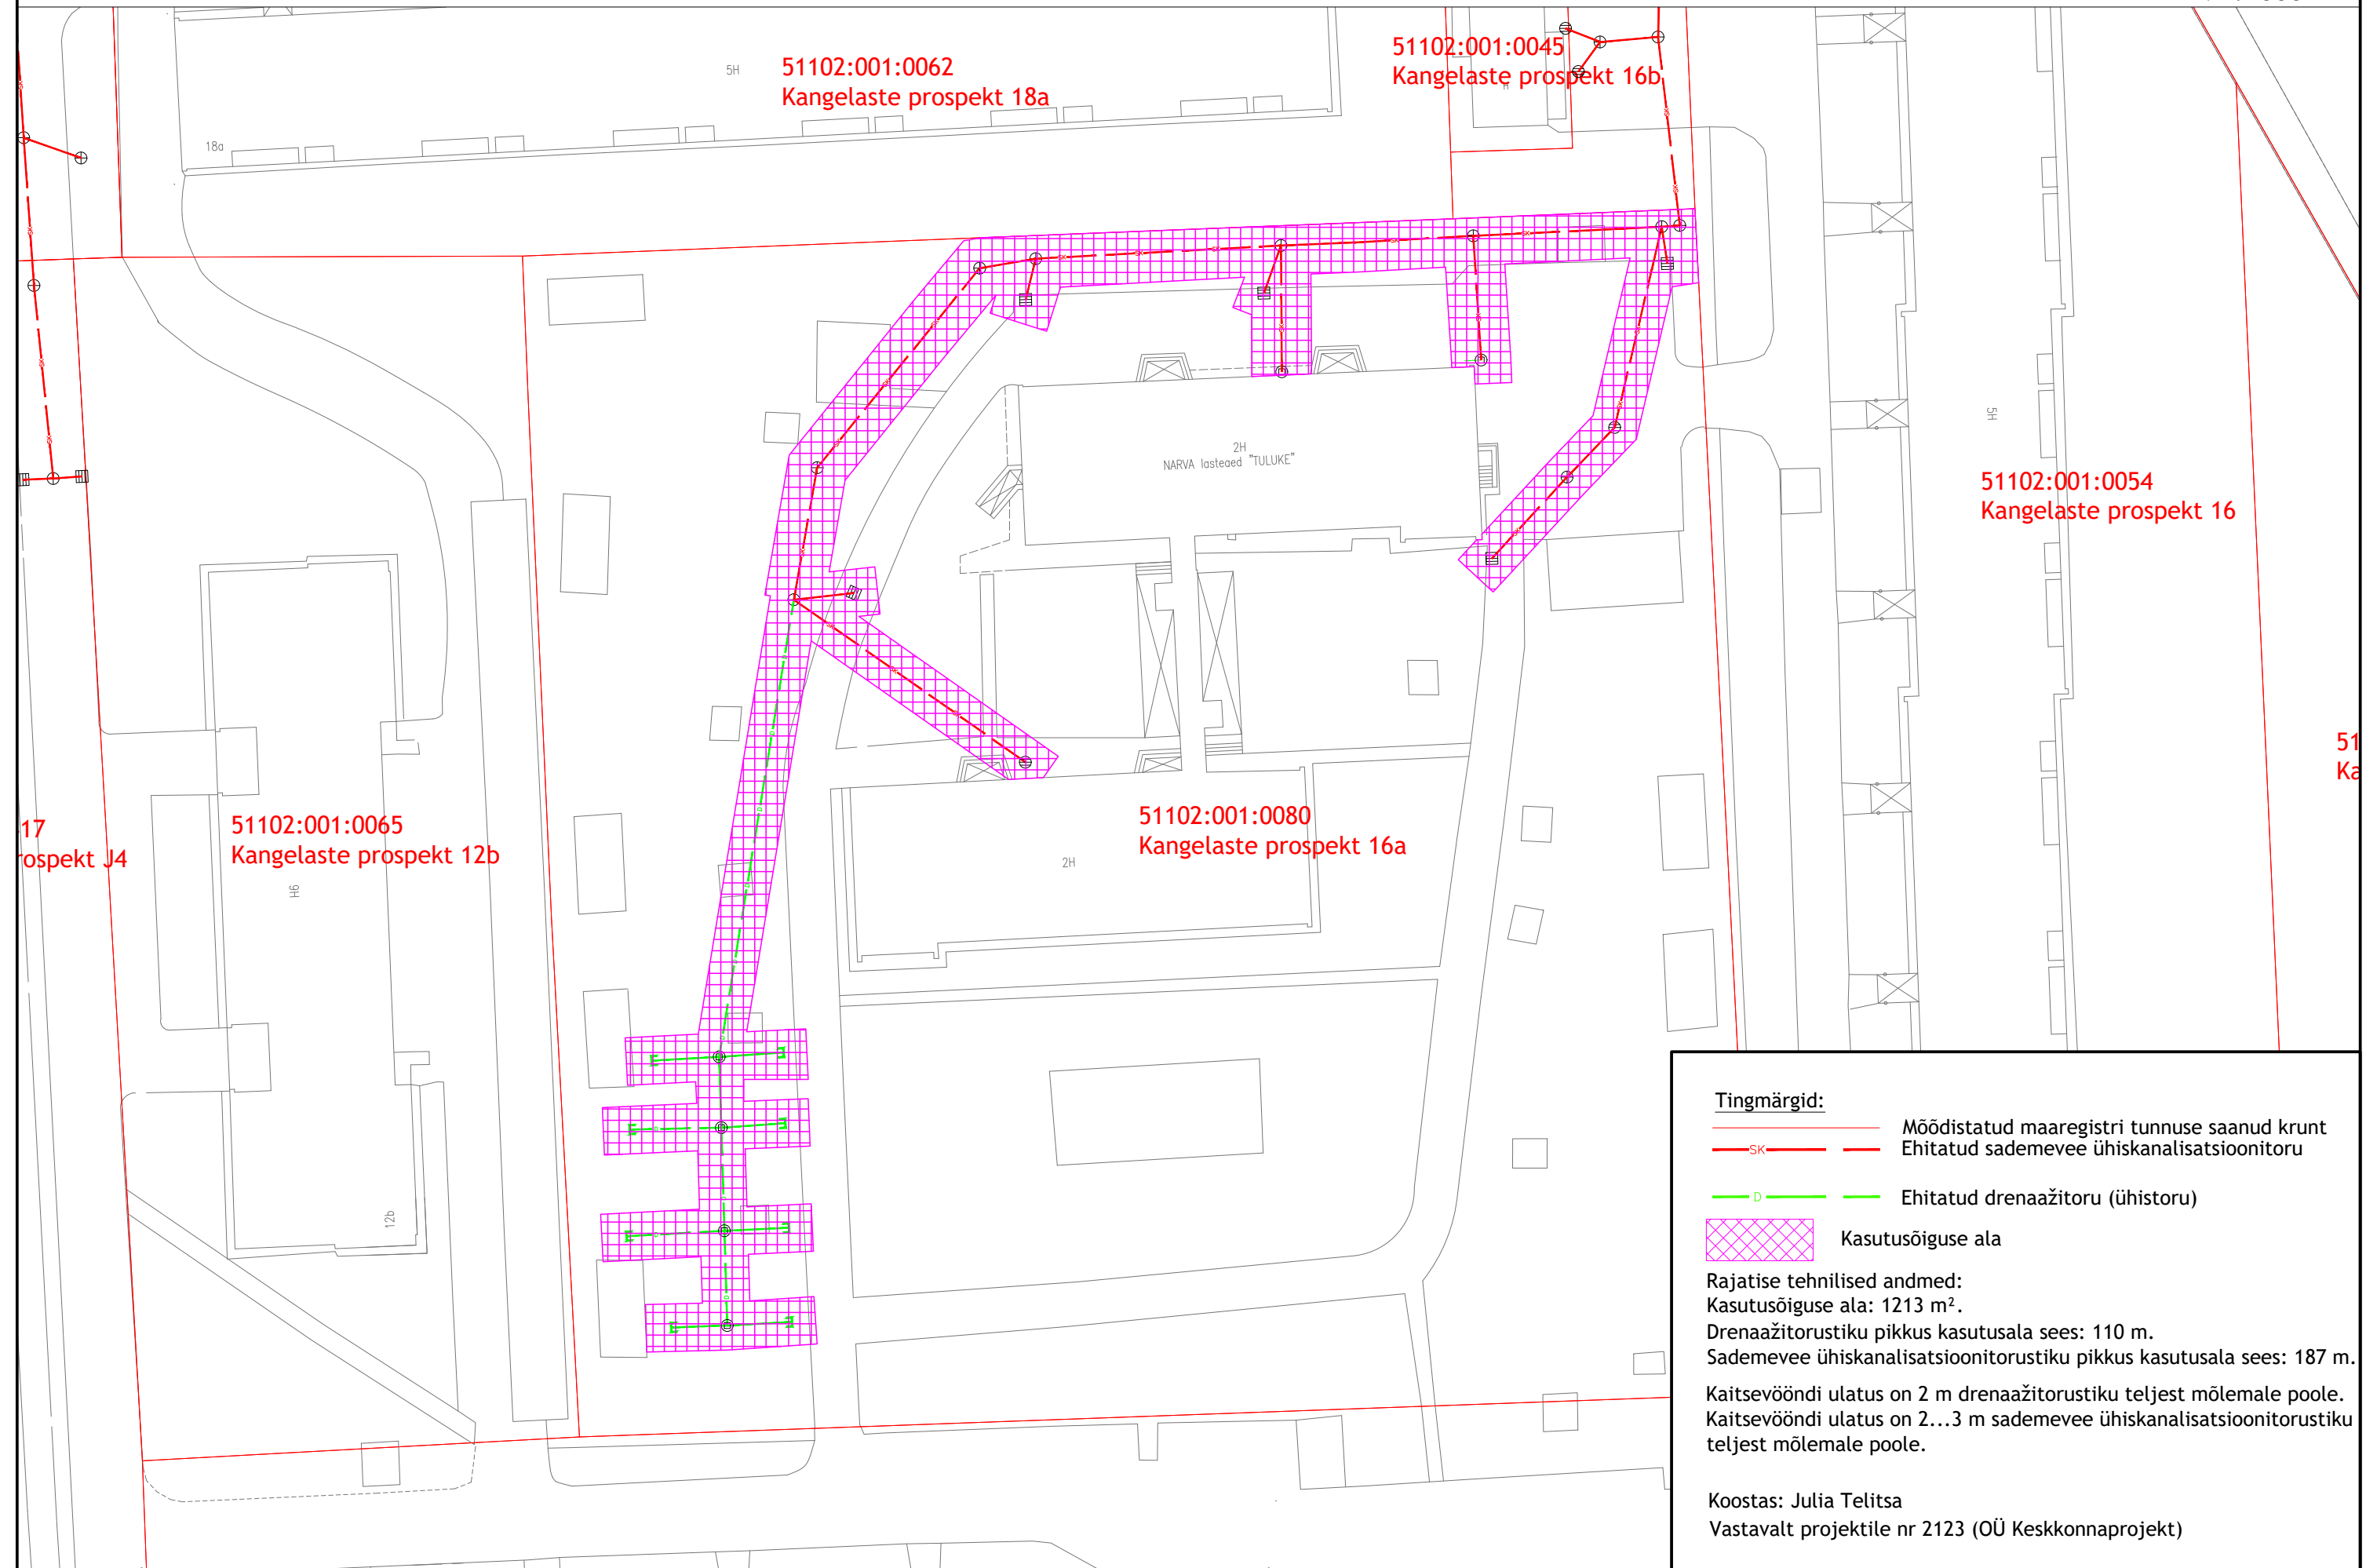

## Tingmärgid:

- Mõõdistatud maaregistri tunnuse saanud krunt
- Ehitatud sademevee ühiskanaliseerimisitoru
- Ehitatud drenaažitoru (ühistoru)
- Kasutusõiguse ala

Rajatise tehnilised andmed:  
Kasutusõiguse ala: 1213 m<sup>2</sup>.  
Drenaažitorustiku pikkus kasutusala sees: 110 m.  
Sademevee ühiskanaliseerimisitorustiku pikkus kasutusala sees: 187 m.  
Kaitsevööndi ulatus on 2 m drenaažitorustiku teljest mõlemale poole.  
Kaitsevööndi ulatus on 2...3 m sademevee ühiskanaliseerimisitorustiku teljest mõlemale poole.

Koostas: Julia Telitsa  
Vastavalt projektile nr 2123 (OÜ Keskkonnaprojekt)