
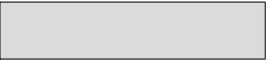



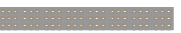





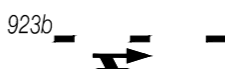





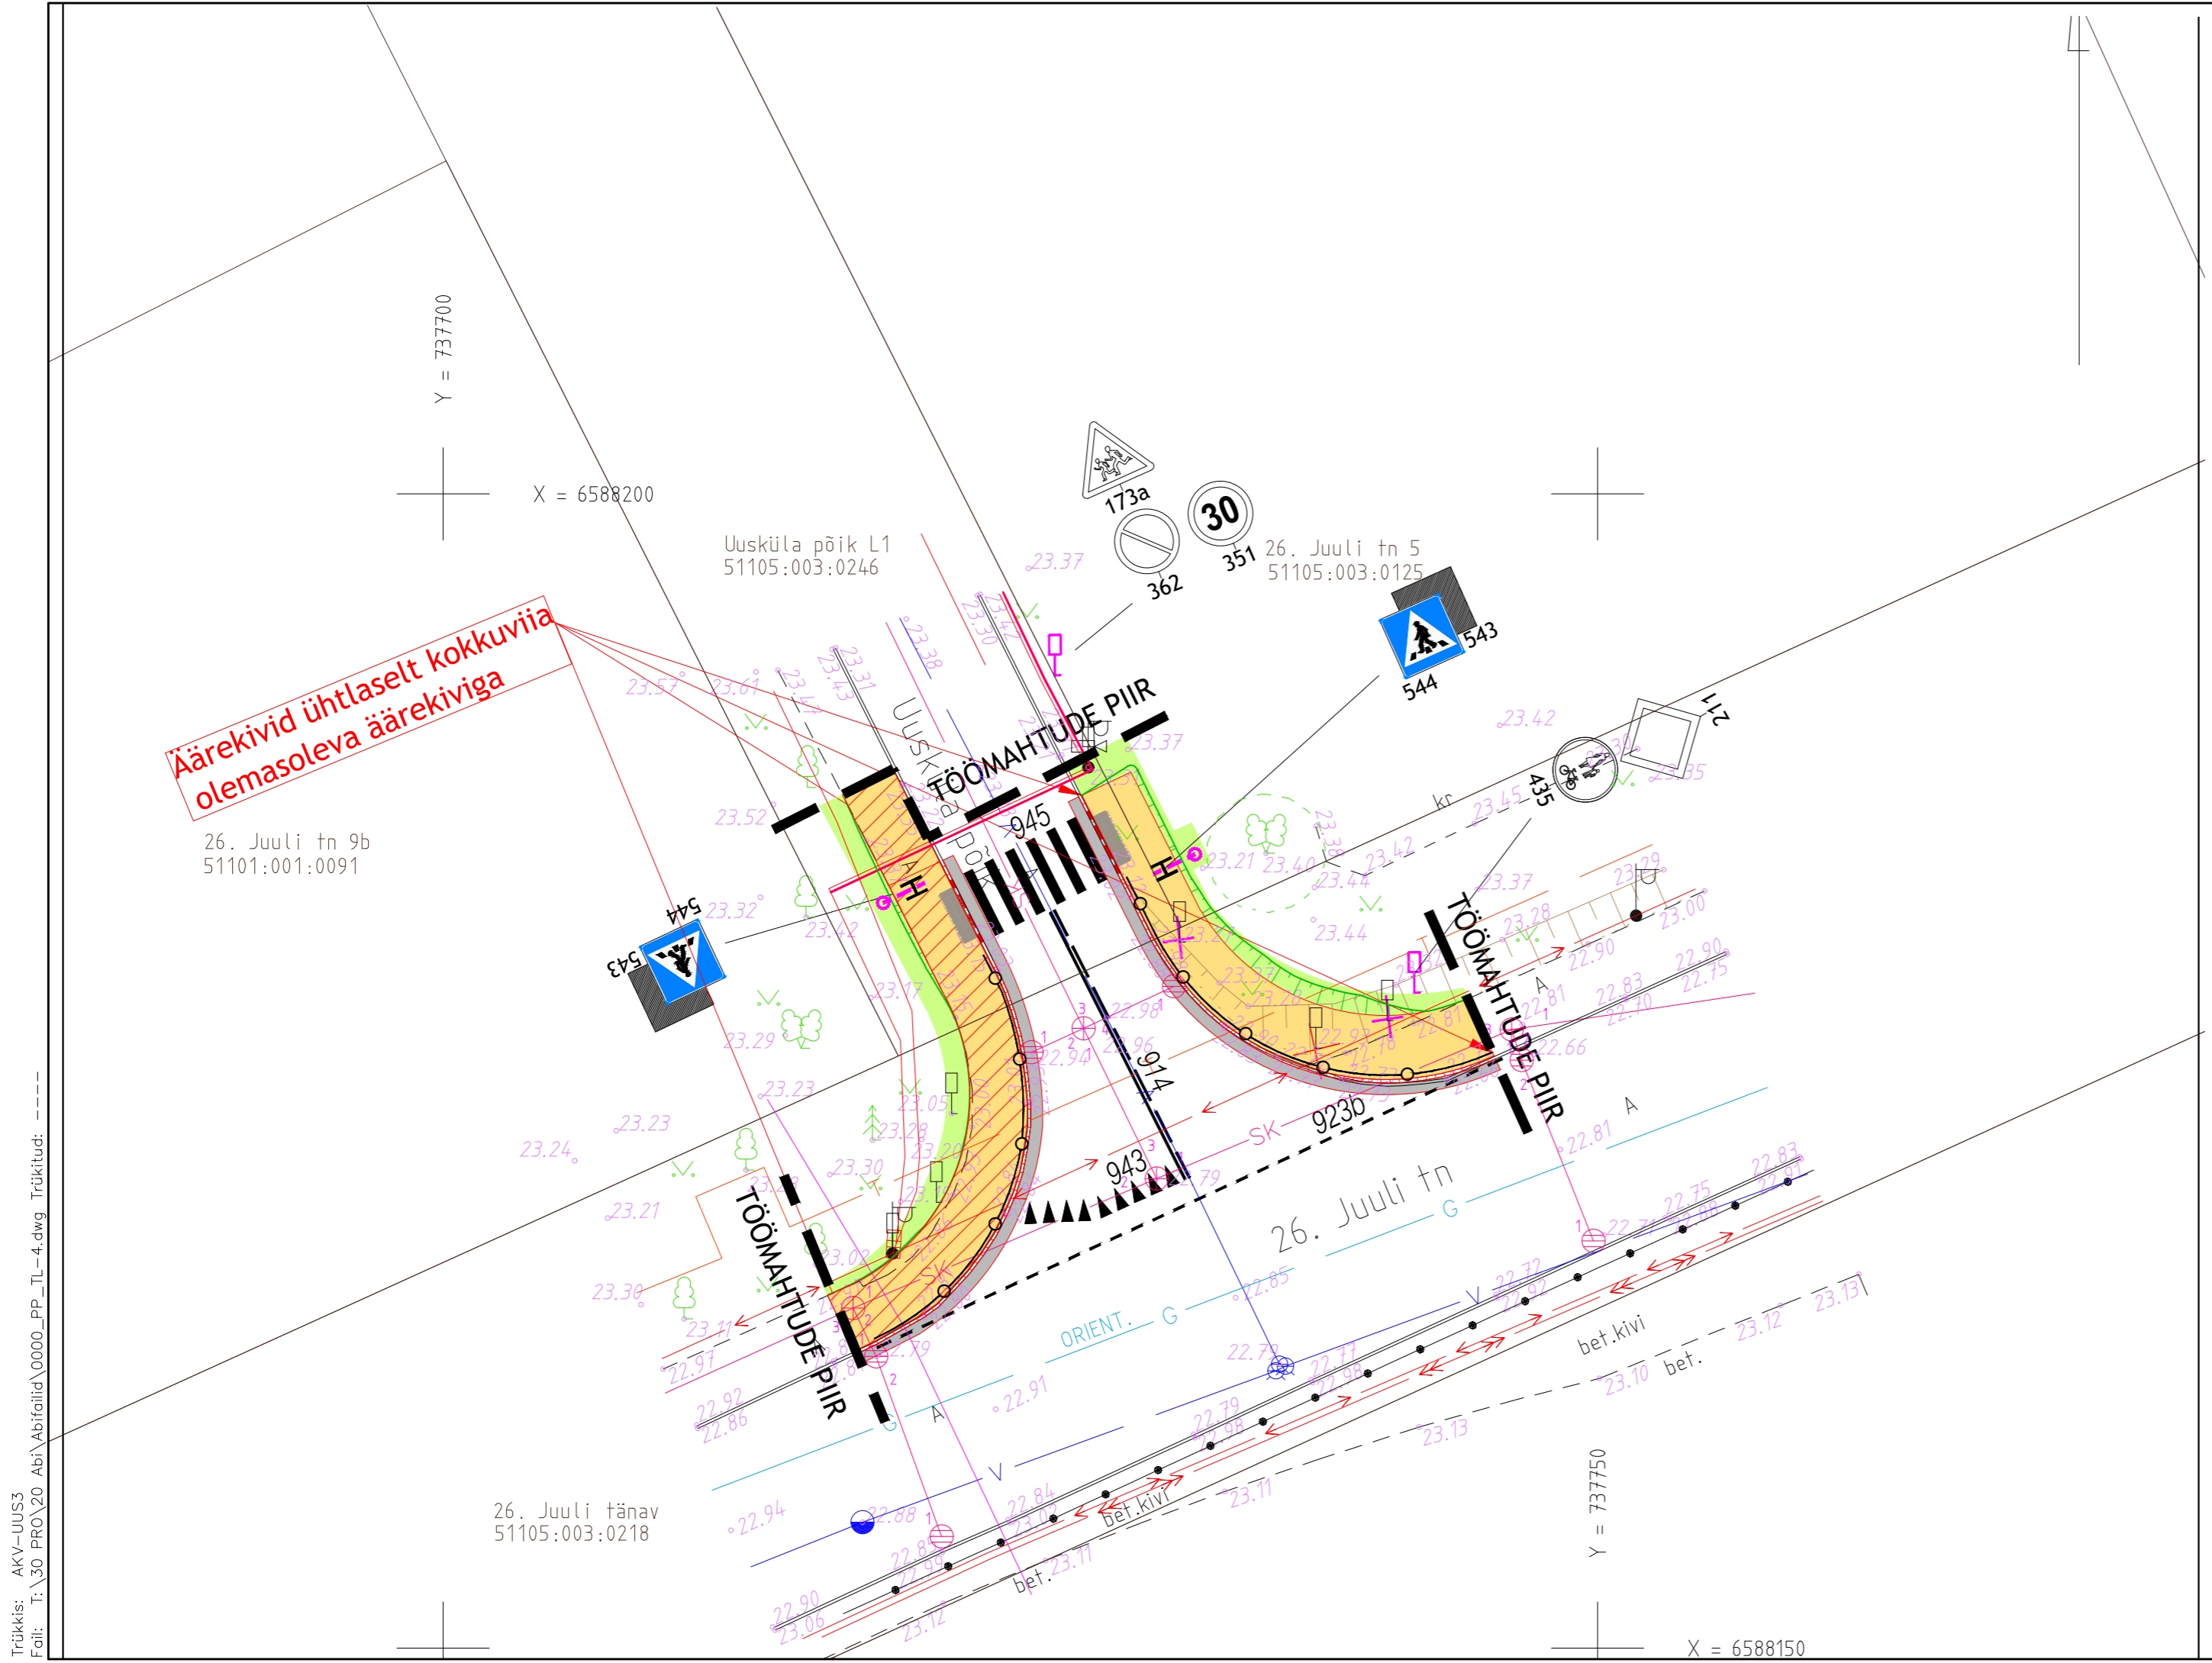


### OSA-1. "Tee, liiklus ja teerajatised" tingmärgid:

-  - Kinnistu piir
-  - Proj. sõidutee kahekihiline a-b katend (tüüp 1)
-  - Proj. kergliiklustee katend (tüüp 2.1)
-  - Proj. kergliiklustee kate taastamine (tüüp 2.2)
-  - Proj. haljasalade murukate (tüüp 3)
-  - Proj. reljeefne braekivi
-  - Proj. nõlv
-  - Likvideeritavad objektid
-  - Proj. teeserv
-  - Proj. sõidutee äärekivi (h=0cm)
-  - Proj. sõidutee äärekivi (h=12cm)
-  - Proj. katemärgistus
-  - Ol.ol liiklusemärgi ümbertõstmise
-  - Proj. konsool
-  - Proj. liiklusmärk ja ol.ol liiklusmärk
-  - Proj. torupiire

Muudatuse nr	Kuupäev	Projekteerija	Vastutav spetsialist	Selgitus
Projekteerija		 <p><b>Keskonnaprojekt</b> ENGINEERING &amp; CONSULTATIONS</p> <p>OÜ KESKONNAPROJEKT A: Ringtee 12, 51013 Tartu T: +372 7305 060 E: kp@keskonnaprojekt.ee MTR reg nr EP10769210-0001</p>	Töö nimetus	Töö tellija
Vastutav spetsialist			Andrei Bogdanov	Uusküla põik - 26. Juuli tänava teelõikude ristmikul uue teeületuskoha projekteerimine Osa-1 Tee, liiklus ja teerajatised
Projekteeris		Aleks Böstrov	Joonise nimetus	Töö väljaandmise aeg
Allkiri allkirjastatud digitaalselt		Allkiri allkirjastatud digitaalselt	Asendiplaan ja liikluskeem	05.10.2022
Vastutav spetsialist		Andrei Bogdanov	Objekti aadress	Joonise digiaadress
Projekteeris		Aleks Böstrov	Ida-Virumaa maakond, Narva linn, 26. juuli tänav (51105:003:0218, 51105:003:0246, 51105:003:0125)	3117_TP_TL-4.dwg
Allkiri allkirjastatud digitaalselt		Allkiri allkirjastatud digitaalselt	Projekti staadium	Töö number
Allkiri allkirjastatud digitaalselt		Allkiri allkirjastatud digitaalselt	TP	3117
Allkiri allkirjastatud digitaalselt		Allkiri allkirjastatud digitaalselt	Möötkava	Joonise number
Allkiri allkirjastatud digitaalselt		Allkiri allkirjastatud digitaalselt	1:250	TL-4-01



Trükkimis: AKV-UUS3  
 Fail: T:\30\_PRO\20\_Abi\Abifailid\0000\_PP\_TL-4.dwg Trükkitud: