


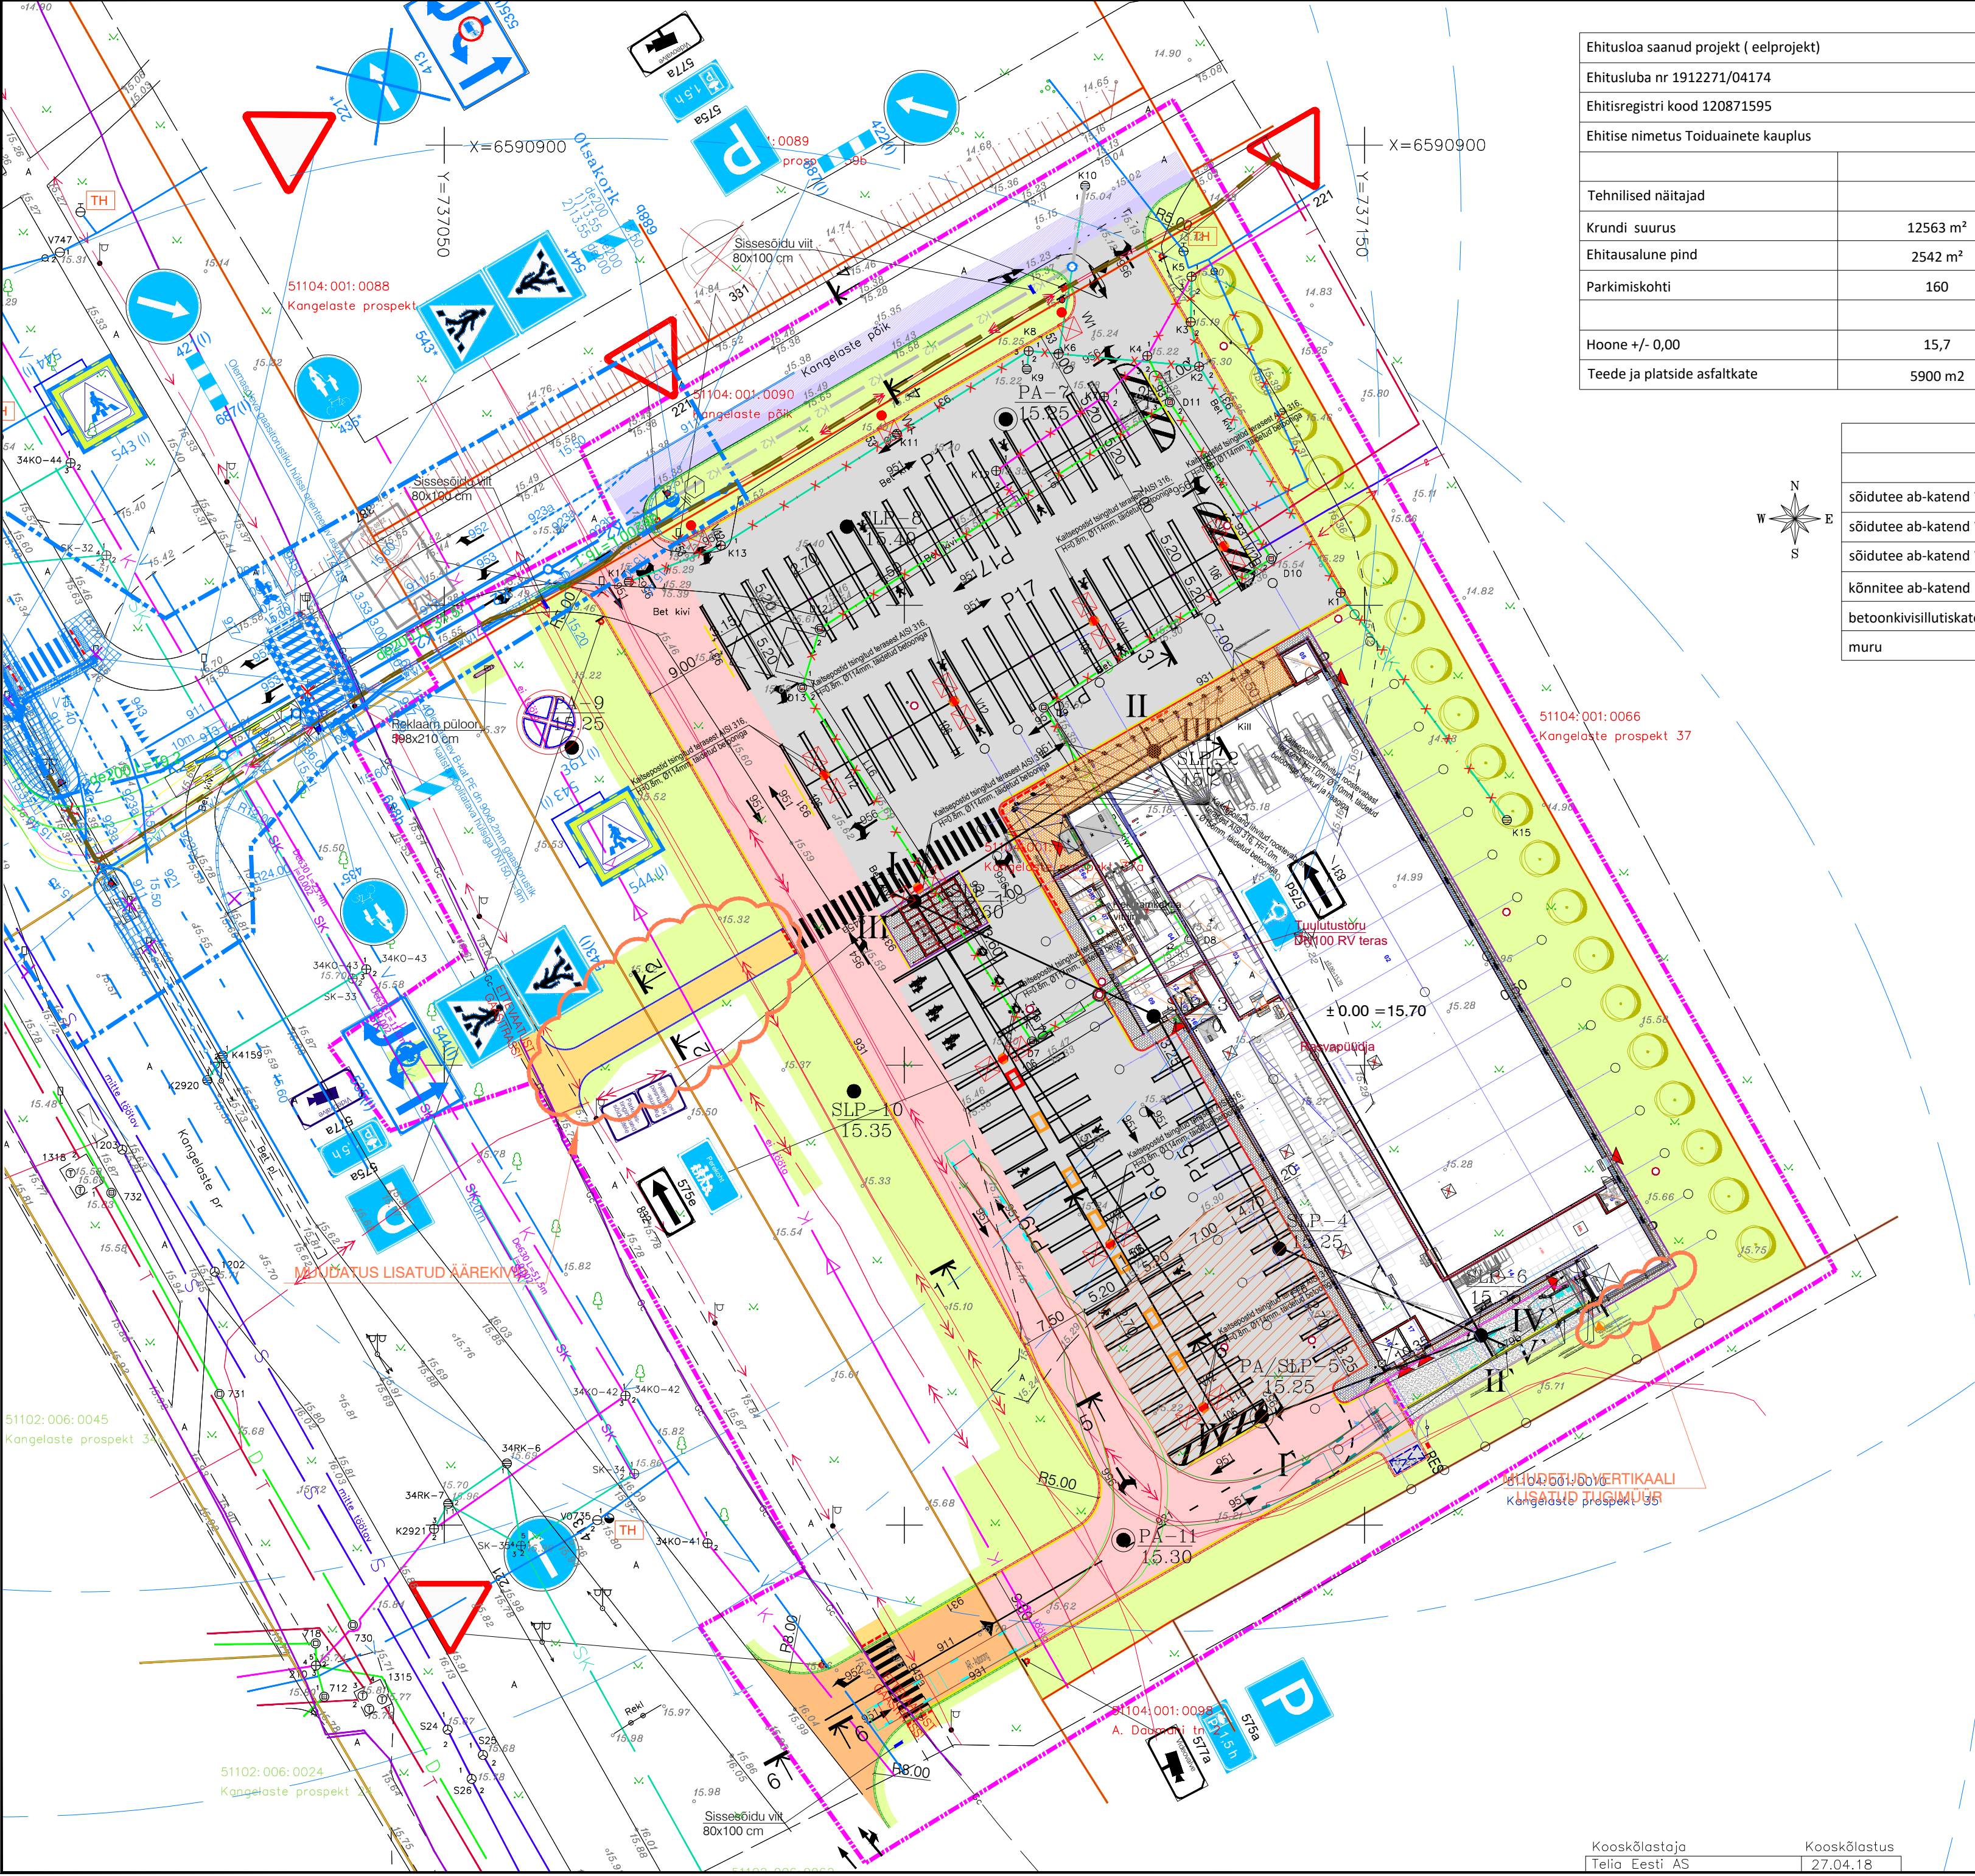

Ehitusloa saanud projekt (eelprojekt)		Tööprojektiga tehtavad muudatused	Erinevus
Ehitusluba nr 1912271/04174			
Ehitisregistri kood 120871595			
Ehitise nimetus Toiduainete kauplus			
Tehnilised näitajad			
Krundi suurus	12563 m²	12563 m²	
Ehitusalune pind	2542 m²	2578	+ 36 m2
Parkimiskohti	160	127	-33
		(normatiiv 24 (1/100))	
Hoone +/- 0,00	15,7	15,7	
Teede ja platside asfaltkate	5900 m2	5700 m2	- 200 m2

Katendite mahud		
	kinnistu sisene (m²)	kinnistu väline (m²)
sõidutee ab-katend 'tüüp 1'	4060,0	45,0
sõidutee ab-katend 'tüüp 2'	1424,0	255,0
sõidutee ab-katend 'tüüp 3'	-	139,0
kõnnitee ab-katend	66,0	50,0
betoonkivisillutiskatend	405,0	-
muu	2884,0	456,0

Tingmargid

- Kinnistu piir
- Töömahtude piir
- Projekteeritud tee servajooned
- Projekteeritud sõidutee äärekivi 150X300 (h=10 cm)
- Projekteeritud sõidutee äärekivi 150X300 (h=1 cm)
- Projekteeritud sõidutee graniidist äärekivi 150X300 (h=10 cm)
- Projekteeritud sõidutee äärekivi 150X300 (h=15 cm)
- Projekteeritud sõidutee äärekivi 150X300 (h=0 cm)
- Projekteeritud kõnnitee äärekivi 80 x 200 (h= 0 cm)
- Projekteeritud kõnnitee graniidist äärekivi 80 x 200 (h= 0 cm)
- Projekteeritud sõidutee ab-katend 'Tüüp 1'
- Projekteeritud sõidutee ab-katend 'Tüüp 2'
- Projekteeritud sõidutee ab-katend 'Tüüp 3'
- Projekteeritud sõidutee ab ülekate 'Tüüp 3'
- Projekteeritud sõidutee ab-katend 'Tüüp 4'
- Projekteeritud sõidutee ab-katend 'Tüüp 5'
- Projekteeritud kõnnitee ab-katend
- Projekteeritud betoonkivisillutiskatend
- Projekteeritud haljasalade murukate
- Projekteeritud betoonist katend (vt projekti Arhitektuursest kaustast)
- Projekteeritud graniitkivisõelmetest riba (laiusega 1 cm)
- Projekteeritud kaitsepostid ja pörkekaitse pollar
- Projekteeritud teekattemärgistus
- Projekteeritud pörkekaitse pollar ja kaitsepost
- Projekteeritud liiklusemärgi post
- Projekteeritud liiklusemärk
- Likvideeritav liiklusemärk
- PROJEKTEERITUD PRÜGIMAJA
- PROJEKTEERITUD SISSEÕIDU VIIT
- PROJEKTEERITUD PUU
- PROJEKTEERITUD ELEKTRIAUTODE LAADIMISPUNKT/ PERSPEKTIIVNE ELEKTRIAUTODE LAADIMISPUNKT
- Projekteeritud tugimüür (vastavalt arhitektuursele osale)
- Varem projekteeritud objektid (OÜ T-model töö nr 018063, ehitusluba nr XXXX)
- SISSEPÄAS KRUNDILE / HOONESSE
- PROJEKTEERITUD KÄRUMAJA
- PROJEKTEERITUD PRÜGIMAJA

TINGMÄRGID (Energy team OÜ, töö nr NRG21/31)

- VV1
- 53
- V12
- 106
- PROJEKTEERITUD VALGUSTI Thom IP 24L70-730 EWR CLO BPS CL1 M60 GY-S 53W 8m mastil, konsolliga
- PROJEKTEERITUD VALGUSTI Thom IP 24L70-730 EWR CLO BPS CL1 M60 GY-S 53W 8m mastil, kahepoolse konsolliga

Geoloog:	Koostas Hades geodeesia OÜ; töö nr G1611; mõõdistatud aprill 2018
	Koordinaadid L-EST 97 süsteemis
	Kõrgused EH2000 süsteemis

TMODEL T-Model OÜ reg nr 11270607 Tallinn 11415, Ülemiste tee 3 tel 606 1601 info@tmodel.ee www.tmodel.ee		Projekti nimi: Kangelaiste 37a projekteerimine	MTR reg nr: EEP003363 EPE001071 ELK000054 EEP001401
Tellija: ROK-Projekt OÜ Mäealuse 4, Tallinn 12618, tel 5169 706	Projekti osa: Teed ja liikluse lahendus	Töö nr: 21067-2	Staadium: PP
Ins A. Reisenbuk	Objekti asukoht: Narva linn, Ida-Virumaa	Joonis koostatud / trükitud: 18.11.2022 / 24.11.2022	Mõõtkava: 1:500
Pj M. Maltšaar	Joonise nimi: Asendiplaan ja liikluskorraldus	Joonise faili nimi: 0210672_PP_TL-4-40_v03_asend.pdf	Joonise nr: TL-4-40
Proj T. Lienthal			

Kooskõlastaja
Telia Eesti AS

Kooskõlastus
27.04.18