
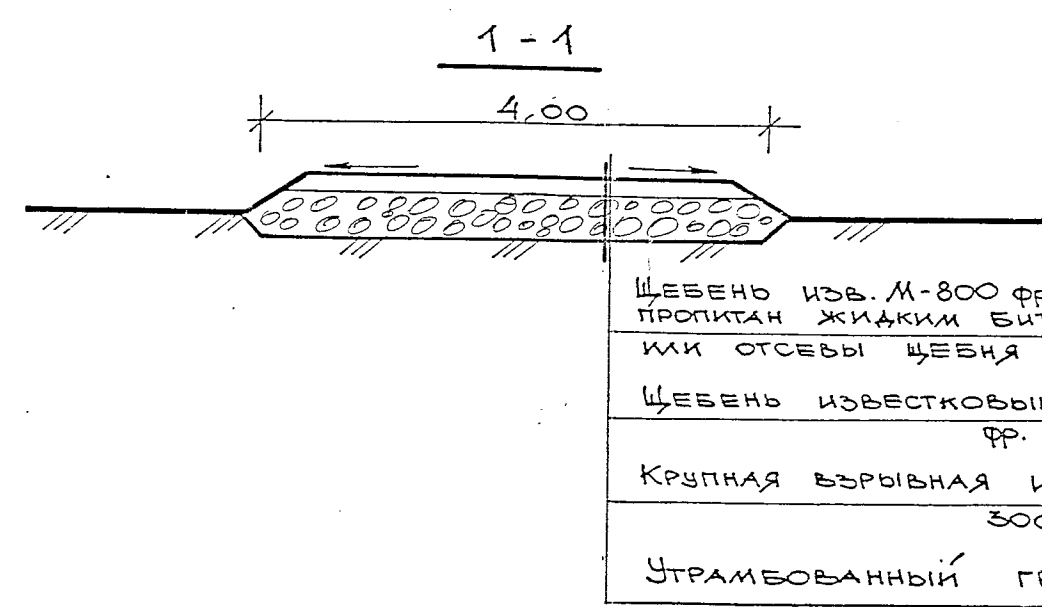


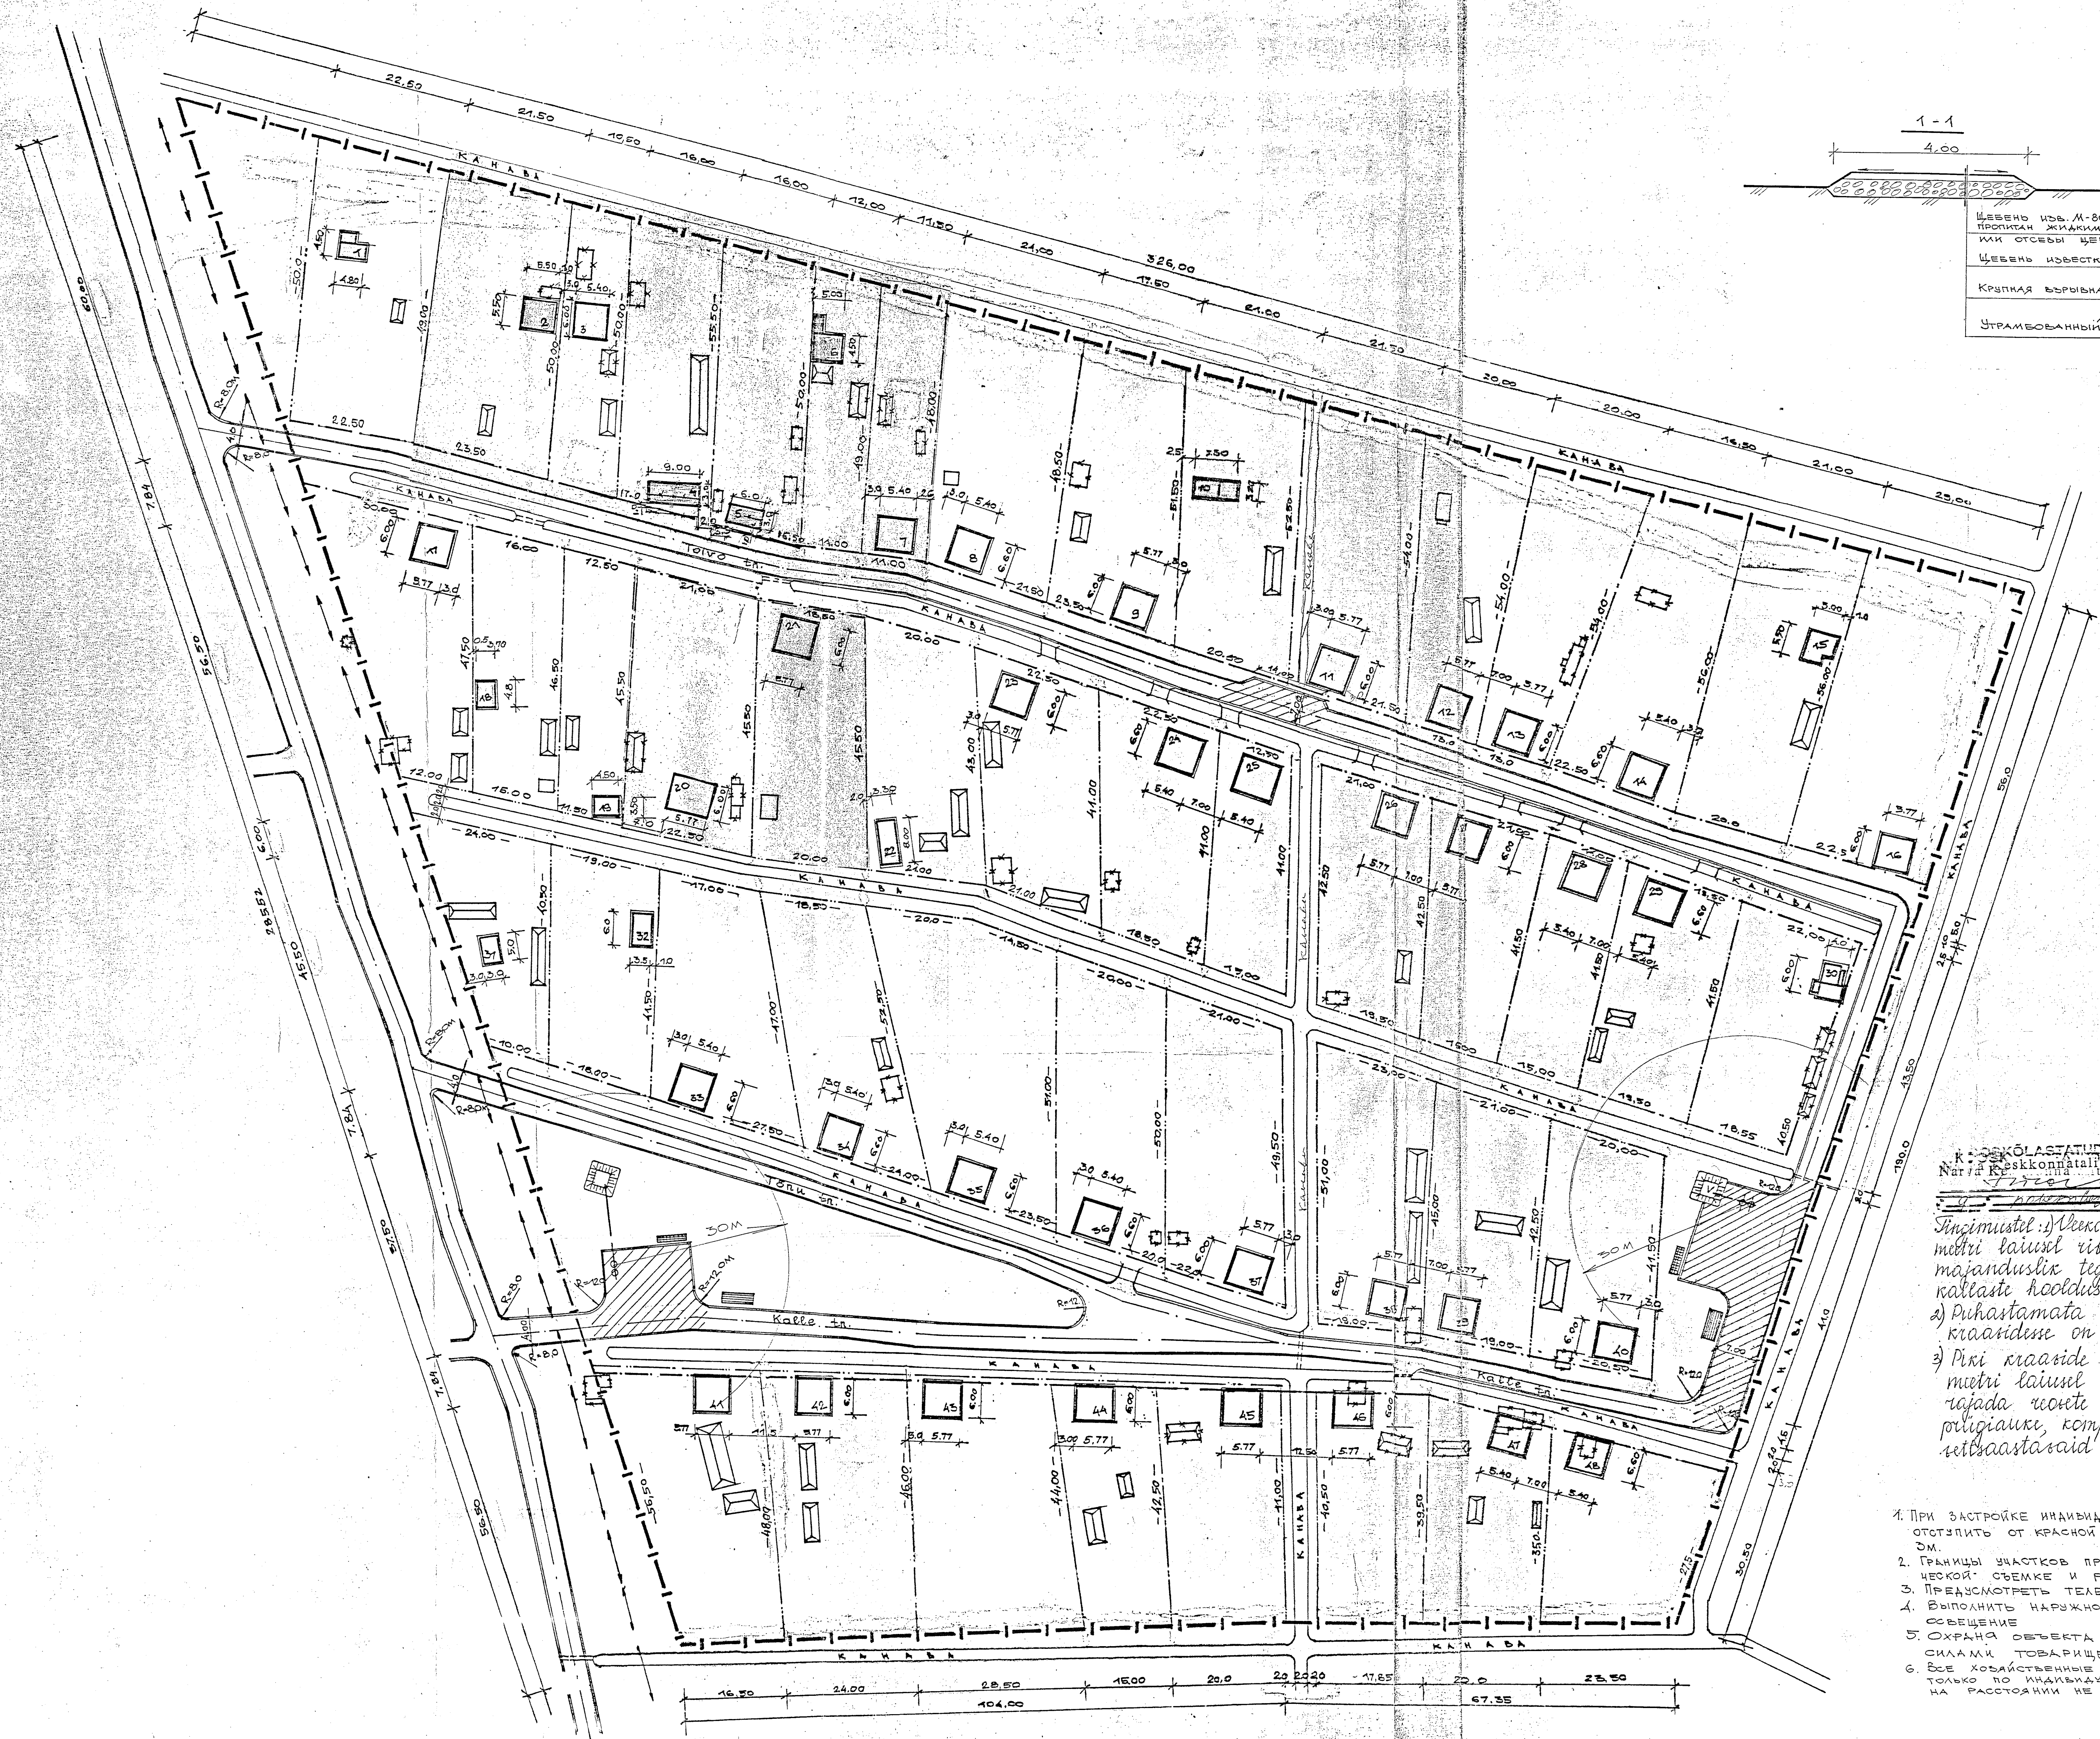

ЩЕБЕНЬ ИЗВ. М-800 ФР. 10-20 мм
ПРОПИТАН ЖИЛИМ ВУЗЛОМ
ИЛИ ОТСЫВ ЩЕБНЯ - 100 мм
ЩЕБЕНЬ ИЗВЕСТКОВЫЙ М-800
ФР. 10-20 мм
КРУПНАЯ ВЕРХНЯЯ ИЗВ. ПОРОДА
500-400 мм
УТРАМБОВАННЫЙ ГРУНТ

1. При застройке индивидуальных участков отступить от красной линии застройки 5 м.
2. Границы участков приняты по геодезической съемке и решению Горуправы.
3. Предусмотреть телефонизацию.
4. Выполнить наружное искусственное освещение.
5. Охрана объекта осуществляется силами товарищества.
6. Все хозяйственные постройки возводить только по индивидуальным проектам на расстоянии не менее 10 м от канала.

УСЛОВНЫЕ ОБОЗНАЧЕНИЯ

№ участка	Наименование проекта	№ участка	Наименование проекта
1	Индивидуальный проект летнего домика	25	Типовой проект 184-115-146.86
2	Индивидуальный проект летнего домика	26	Типовой проект 184-000-612.87
3	Типовой проект 184-000-612.87	27	Типовой проект 184-000-612.87
4	Индивидуальный проект летнего домика	28	Типовой проект 184-115-146.86
5	Индивидуальный проект летнего домика	29	Типовой проект 184-115-146.86
6	Индивидуальный проект летнего домика	30	Индивидуальный проект летнего домика
7	Типовой проект 184-115-146.86	31	Индивидуальный проект летнего домика
8	Типовой проект 184-115-146.86	32	Индивидуальный проект летнего домика
9	Типовой проект 184-000-612.87	33	Типовой проект 184-115-146.86
10	Индивидуальный проект летнего домика	34	Типовой проект 184-115-146.86
11	Типовой проект 184-000-612.87	35	Типовой проект 184-115-146.86
12	Типовой проект 184-000-612.87	36	Типовой проект 184-115-146.86
13	Типовой проект 184-000-612.87	37	Типовой проект 184-000-612.87
14	Типовой проект 184-115-146.86	38	Типовой проект 184-000-612.87
15	Индивидуальный проект летнего домика	39	Типовой проект 184-000-612.87
16	Типовой проект 184-000-612.87	40	Типовой проект 184-000-612.87
17	Типовой проект 184-000-612.87	41	Типовой проект 184-000-612.87
18	Индивидуальный проект летнего домика	42	Типовой проект 184-000-612.87
19	Индивидуальный проект летнего домика	43	Типовой проект 184-000-612.87
20	Типовой проект 184-000-612.87	44	Типовой проект 184-000-612.87
21	Типовой проект 184-000-612.87	45	Типовой проект 184-000-612.87
22	Индивидуальный проект летнего домика	46	Типовой проект 184-000-612.87
23	Типовой проект 184-000-612.87	47	Типовой проект 184-115-146.86
24	Типовой проект 184-115-146.87	48	Типовой проект 184-115-146.86

УСЛОВНЫЕ ОБОЗНАЧЕНИЯ

Обозначение на генплане	Наименование	1	2
— I —	Граница земельного участка		Место установки контейнера для мусора
— II —	Граница участка		Садовый дом, проектируемый
— III —	Красная линия застройки		Садовый дом, существующий
— IV —	Канавы		Теплицы
— V —	Дороги со щебеночным покрытием		Пожарные водосемы
			Место хранения пожарного инвентаря

ТЕХНИКО-ЭКОНОМИЧЕСКИЕ ПОКАЗАТЕЛИ


№ п/п	Наименование показателя	Количество
1.	Площадь земельного участка	54 260 м²
2.	Площадь индивидуальных участков	42 921 м²
3.	Площадь земли общего пользования в т.ч. дороги канавы	11 338 м² 2 845 м² 4 487 м²
4.	Количество участков	48 шт.
5.	Площадь застройки домов	1546,53 м²
6.	Процент застройки	3%




Лак. выдана
23.08.82 г.
[Signature]

Ген.пр.	М.И.В.И.	А/О, ОРГЛЕ, проектно-конструкторский отдел
Лицензия	ББ-4805, Рег. № 10245225	Лицензия
Проект	Застройки	Садовое товарищество "ЗУБКА"
Генплан	М 1:500	Этап
Привязка	Строений	Лист
		2899-ГП

ПОЖАРНЫЙ РЕЗЕРВУАР ПЛАН

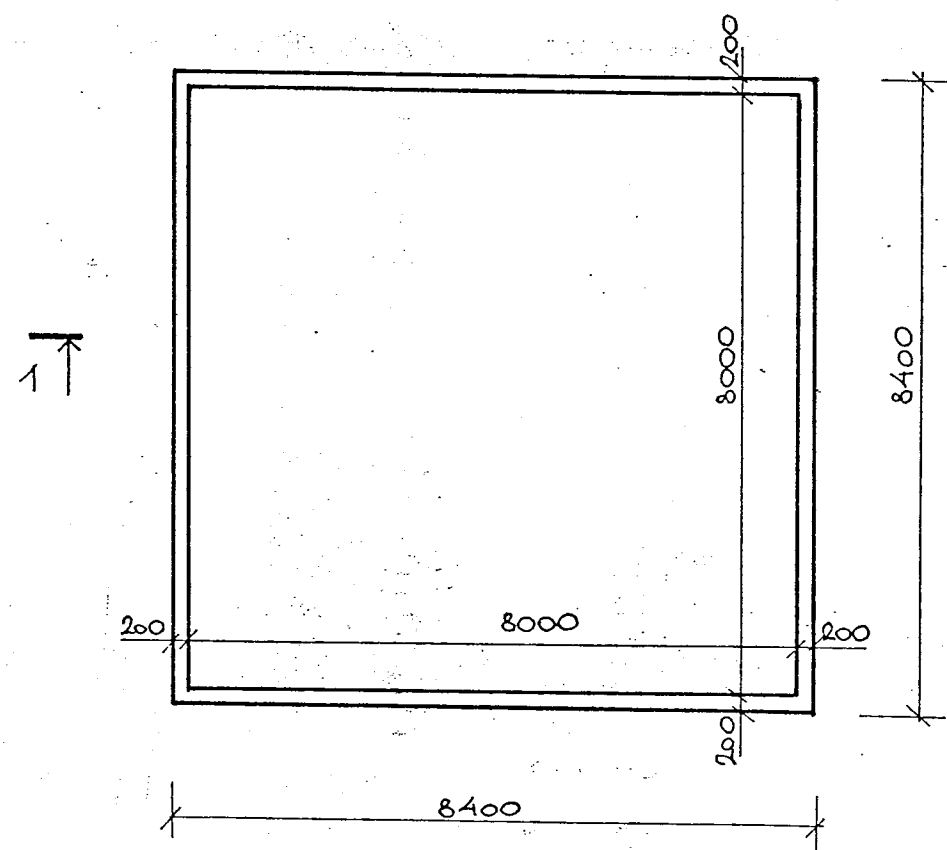

РАЗРЕЗ 1-1

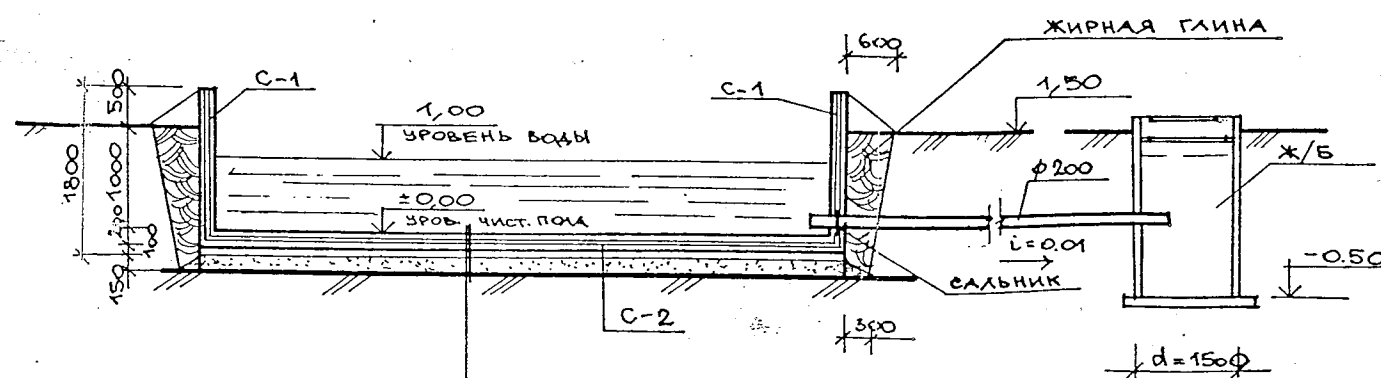

ЖЕЛЕЗОБЕТОН	В 15 - 200 мм
2 СЛОЯ ГИДРОИЗОЛЯЦ. ПЛЁНКИ	
БЕТОН	В 7.5 - 100 мм
ПЕСОК	- 150 мм
ПРИРОДНЫЙ ГРУНТ	

1. Внутреннюю поверхность водоема заармировать цементом.
2. Наружную поверхность покрыть 2-мя слоями битума.
3. Сетки С-1 и С-2 армир. $\phi 12$ АІ шаг 200×200 мм.