


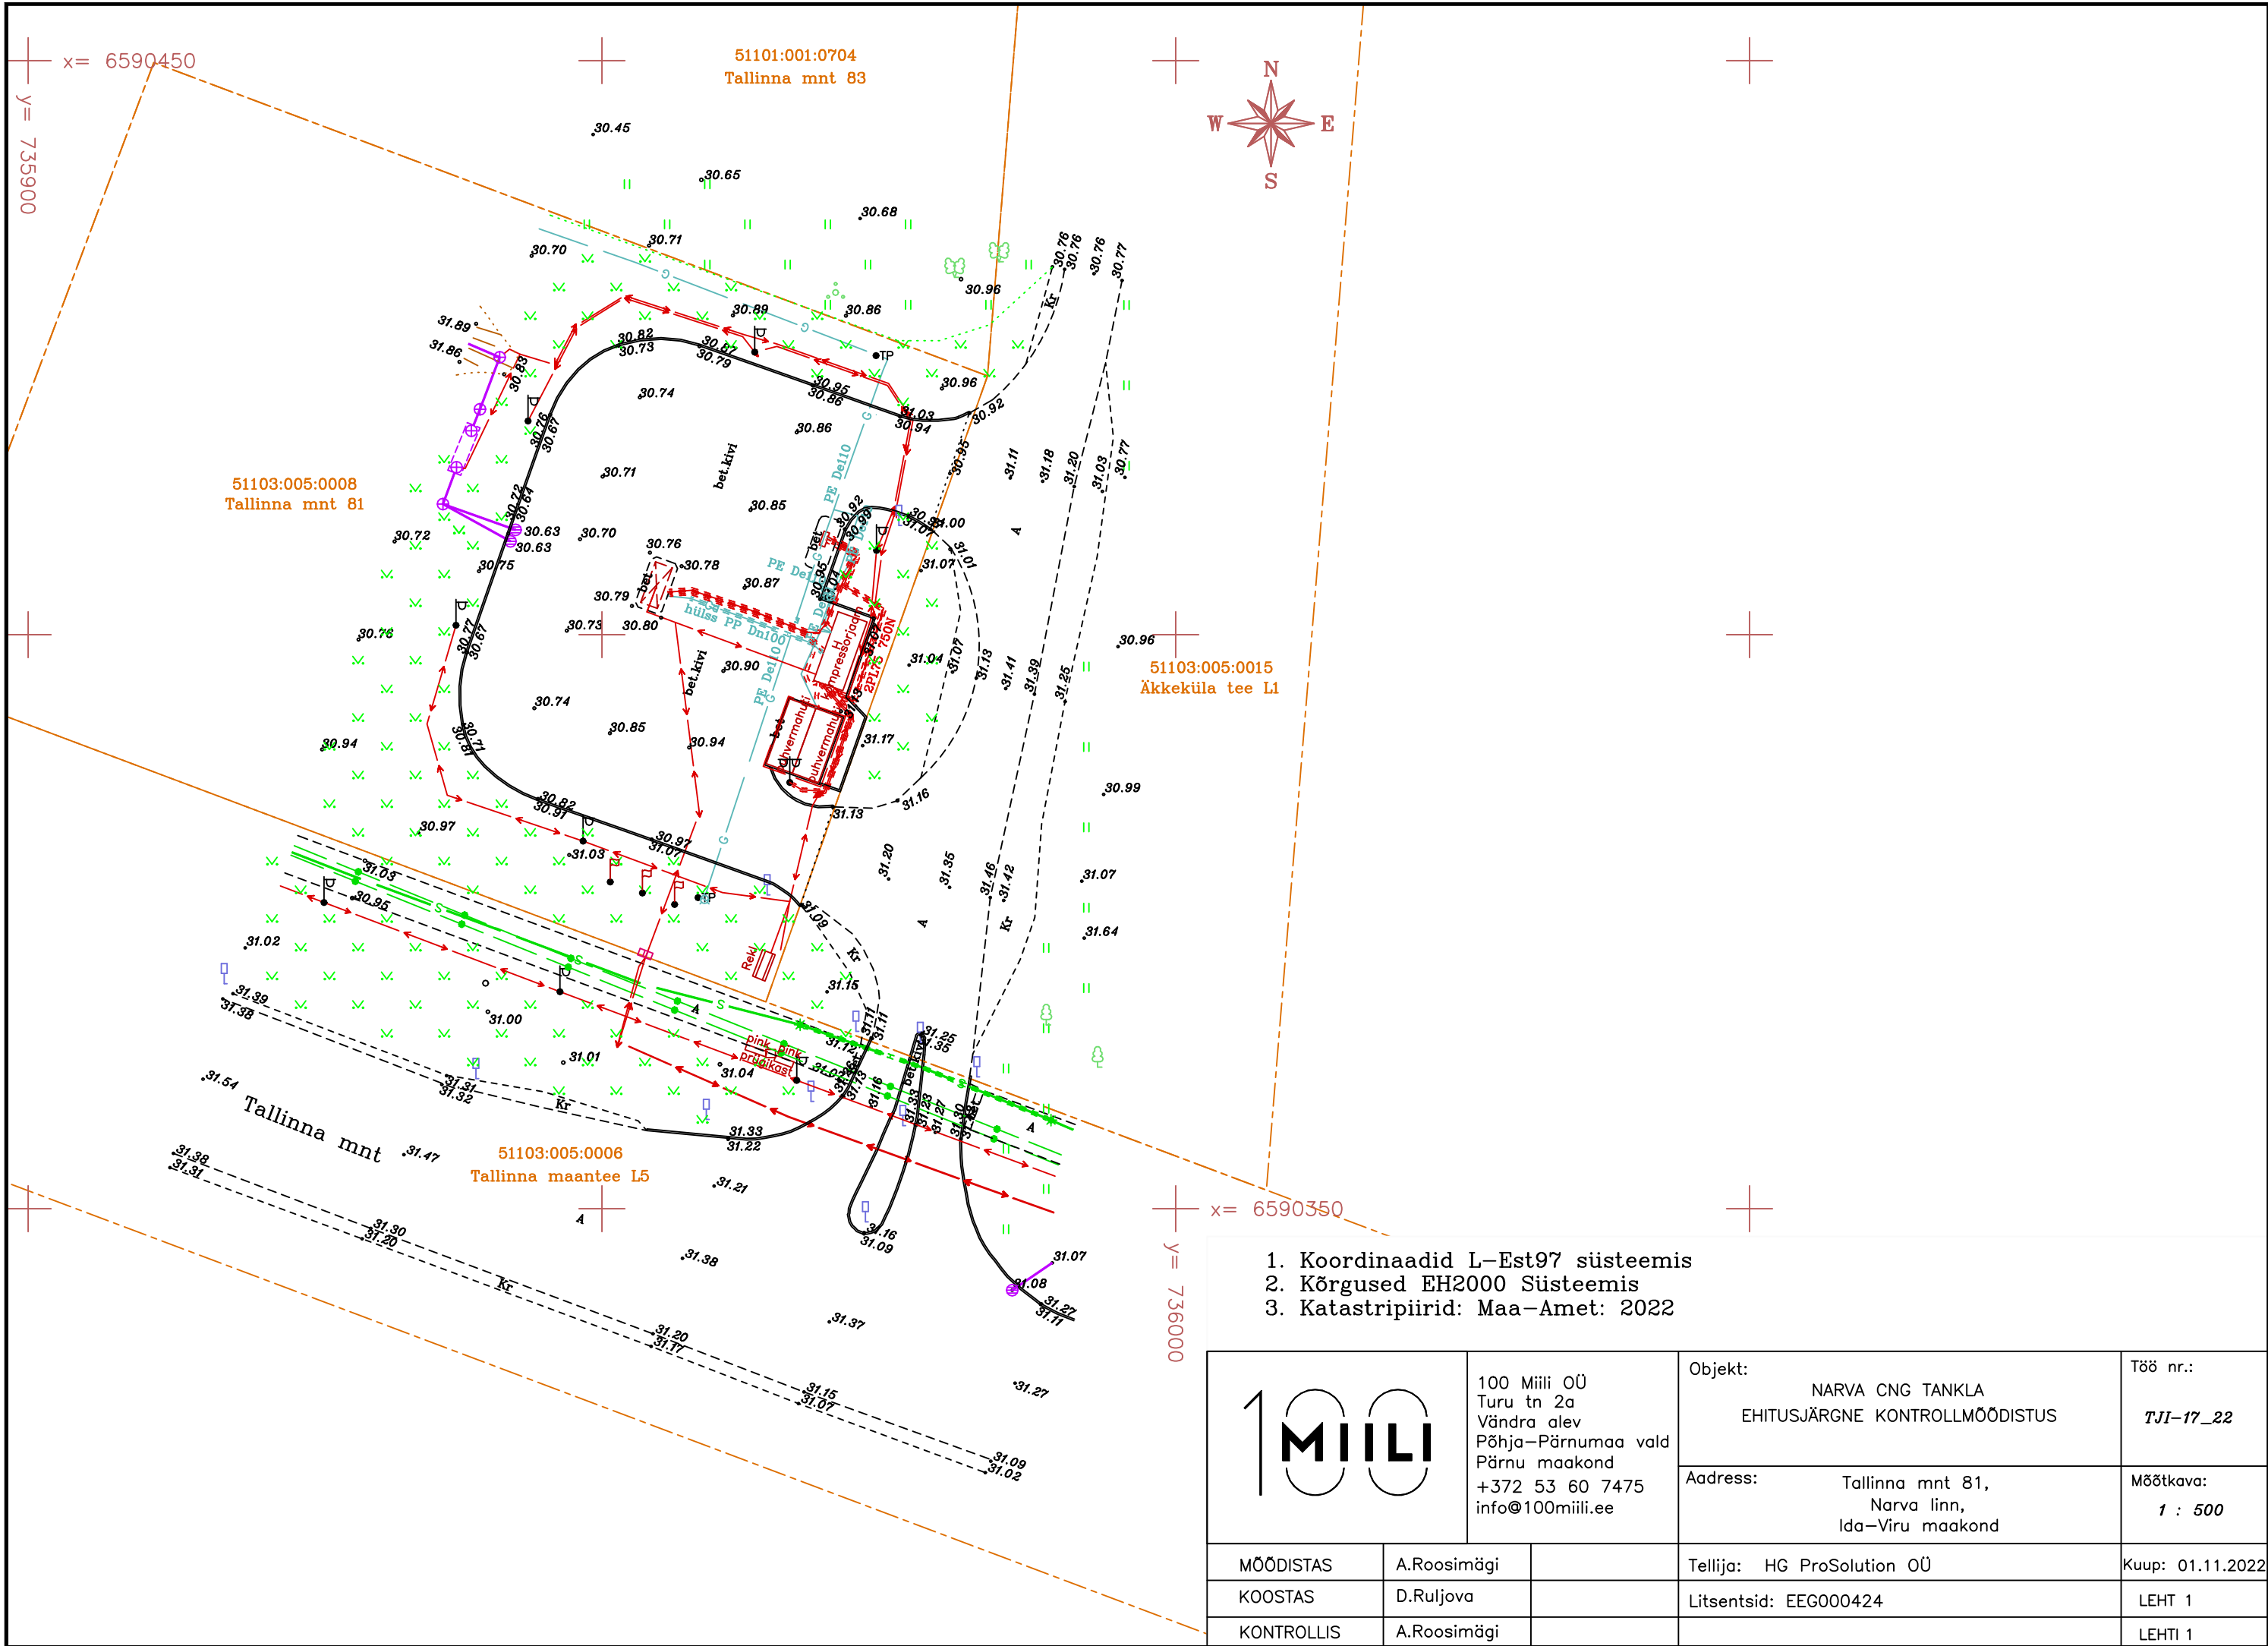

1. Koordinaadid L-Est97 süsteemis
2. Kõrgused EH2000 Süsteemis
3. Katastripiirid: Maa-Amet: 2022



100 Miili OÜ
Turu tn 2a
Vändra alev
Põhja-Pärnumaa vald
Pärnu maakond
+372 53 60 7475
info@100miili.ee

Objekt: NARVA CNG TANKLA EHITUSJÄRGNE KONTROLLMÕODISTUS		Töö nr.: TJI-17_22
Aadress: Tallinna mnt 81, Narva linn, Ida-Viru maakond		Mõõtkava: 1 : 500
MÕODISTAS	A.Roosimägi	Tellija: HG ProSolution OÜ
KOOSTAS	D.Ruljova	Litsentsid: EEG000424
KONTROLLIS	A.Roosimägi	Kuup: 01.11.2022
		LEHT 1
		LEHTI 1