


x = 6590300  
y = 737900

x = 6590300  
y = 738100

x = 6590100  
y = 737900

x = 6590100  
y = 738100

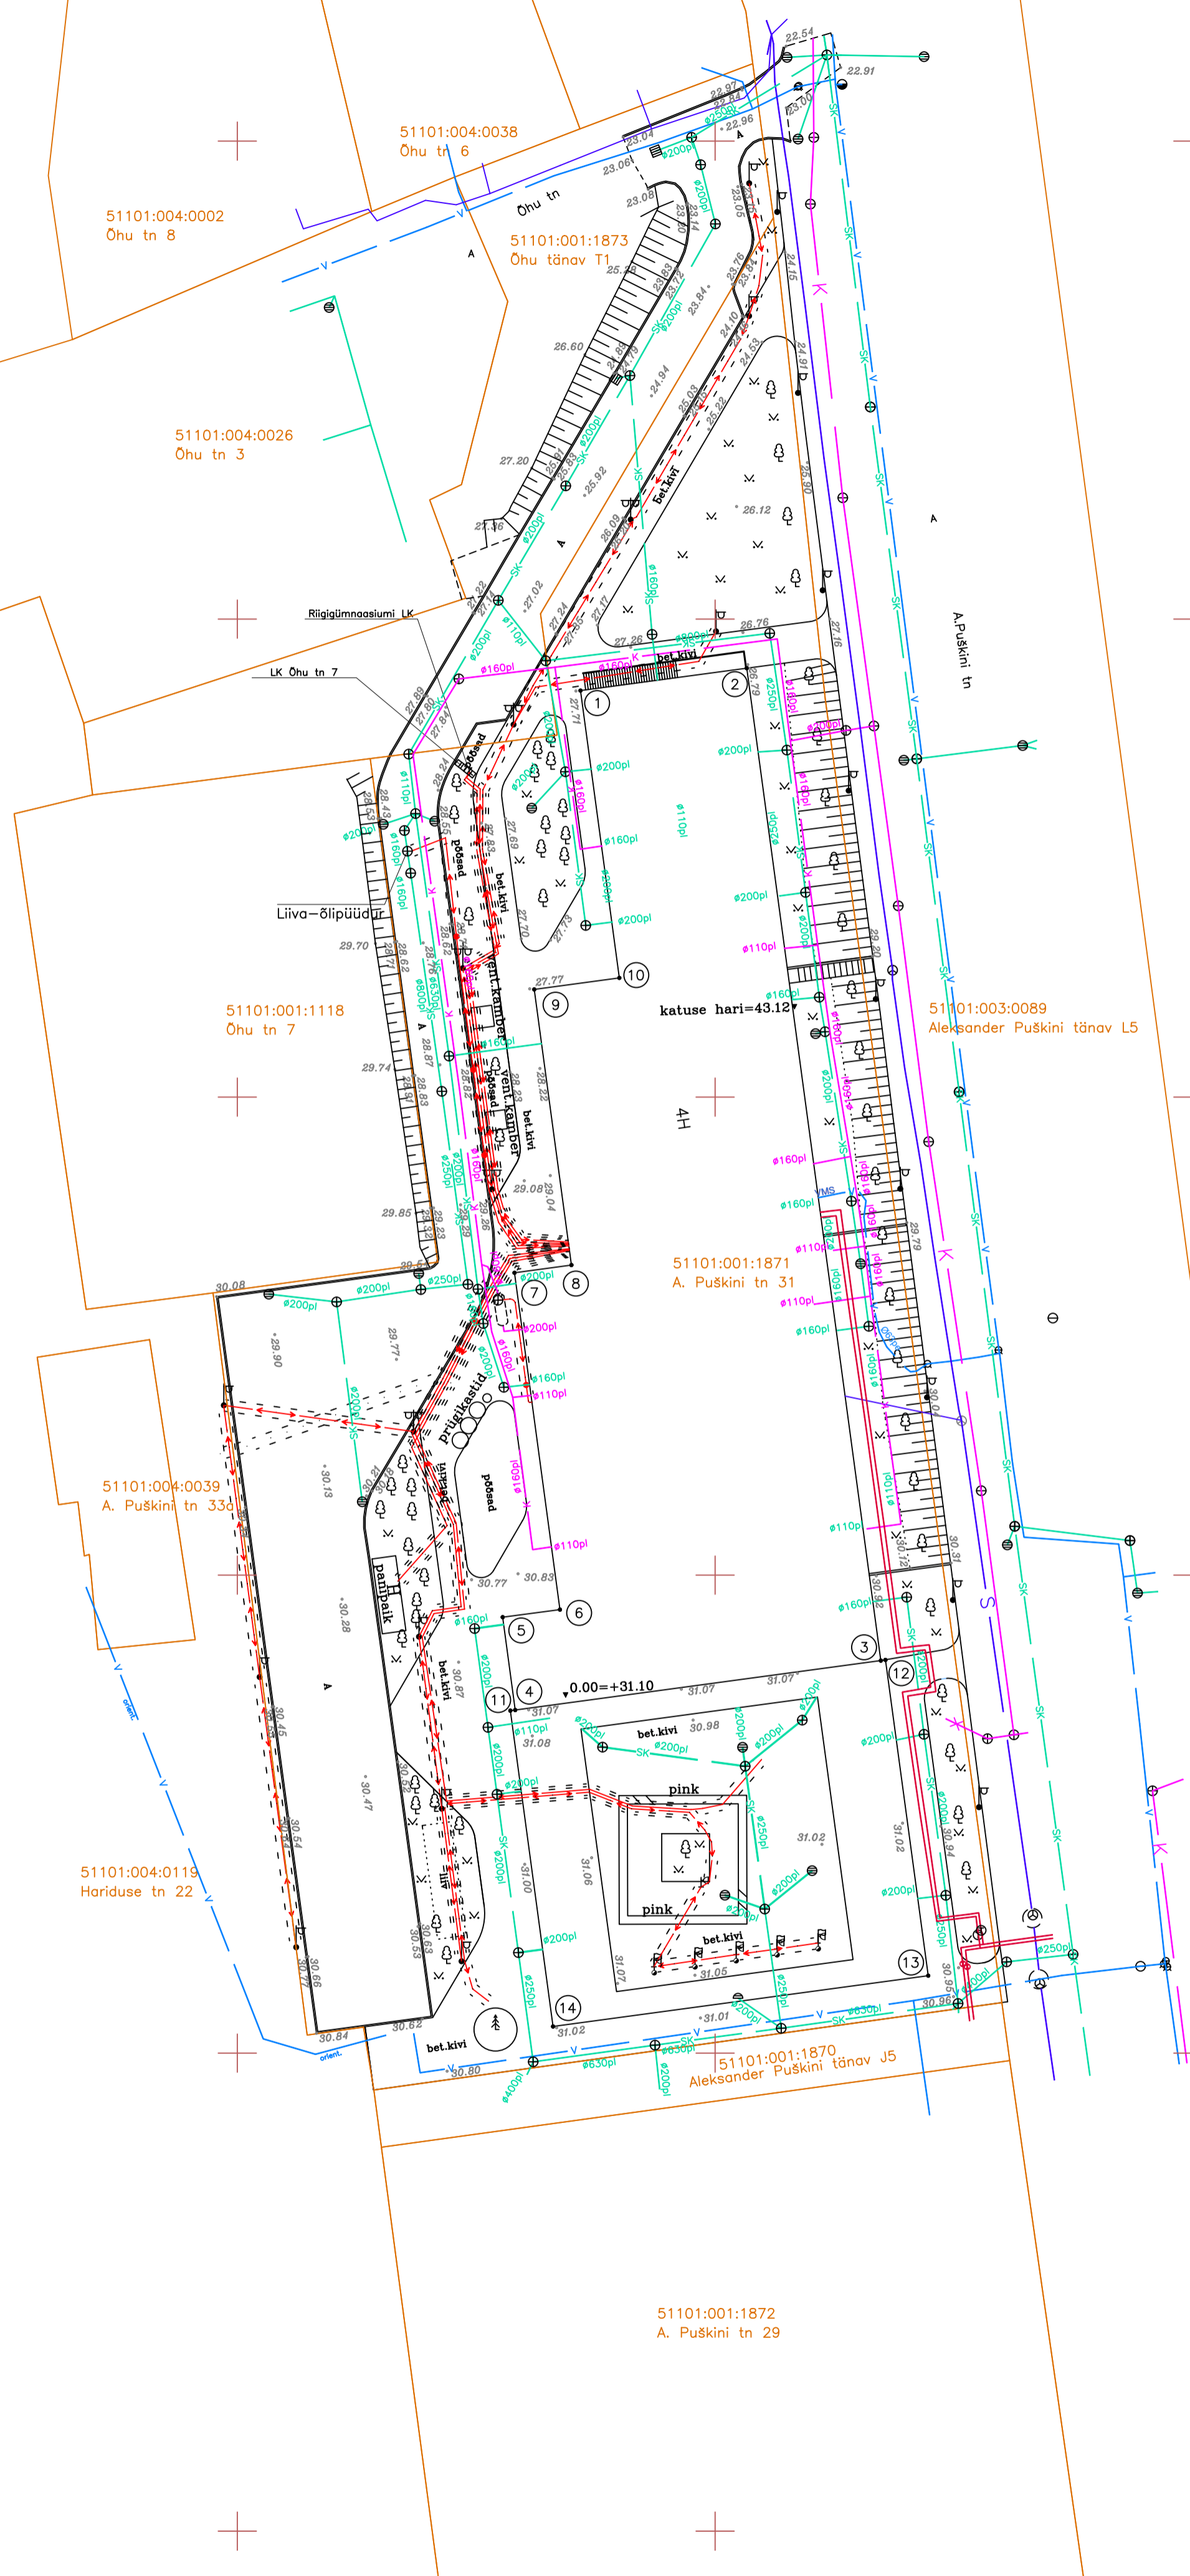

VARIKATUSE VÄLISKONTUUR

Punkti nr.	Koordinaadid	
	X	Y
11	6590135.82	737978.57
12	6590141.13	738017.83
13	6590108.10	738022.30
14	6590102.79	737983.04

- Koordinaadid L-Est97 süsteemis
- Kõrgused EH2000 Süsteemis
- Katastripiirid: Maa-Amet: PIIRID

	100 Mili OÜ Turu tn 2a Väandra alev Põhja-Pärnumaa vald Pärnu maakond +372 53 60 7475 info@100mili.ee	Objekt:	Narva Riiigigümnaasium Ehitusjärgne teostusjoonis	Töö nr.:	TJL-5-22
		Address:	A. Puškini tn 31, Narva linn, Ida-Viru maakond	Mõõtkava:	1:500
MOODISTAS	A.Roosimägi	Tellijä:	AS E HITUSTRUST	Kuup:	25.01.2023
JONESTAS	A.Roosimägi	Litsentsid:	EE0000424	LEHT 1	
KONTROLLIS	A.Roosimägi	File:		LEHT 1	