


Trükkis: DESKTOP-GVM462
Fail: C:\ODOK-PROJEKT\AS\K\PP - 22098 Haigla tänava projekt\Projektiosad töös\01_TL_Teedehitus\22098_PP_TL-4.dwg Trükkid: 3/31/2023

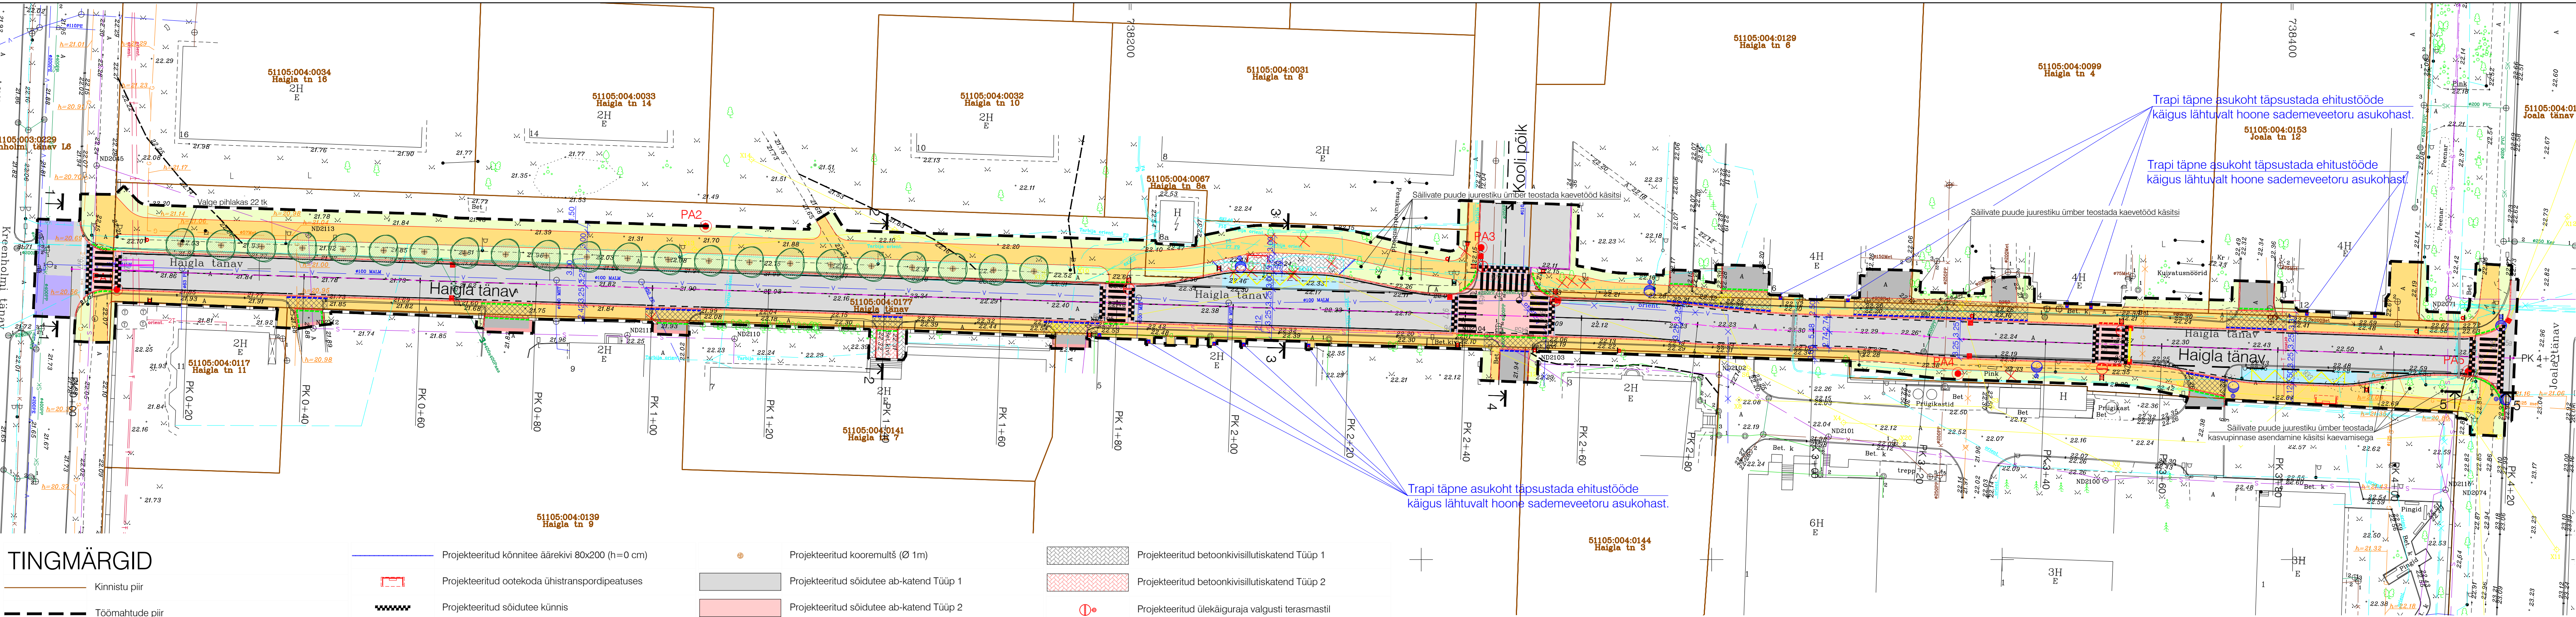

TINGMÄRGID

- Kinnistu piir
- Töömahtude piir
- Projekteeritud tee telgjoon
- Projekteeritud tee servajooned
- Projekteeritud sõidutee äärekivi 150x290 (h=12 cm)
- Projekteeritud sõidutee äärekivi 150x290 (h=8 cm)
- Projekteeritud sõidutee äärekivi 150x290 (h=4 cm)
- Projekteeritud sõidutee äärekivi 150x290 (h=2 cm)
- Projekteeritud sõidutee äärekivi 150x290 (h=0 cm)

- Projekteeritud kõnnitee äärekivi 80x200 (h=0 cm)
- Projekteeritud ootekoda ühistranspordipeatuses
- Projekteeritud sõidutee künnis
- Projekteeritud teekattemärgistus
- Projekteeritud teekattemärgistus (kollane)
- Projekteeritud liiklusemärgi post
- Projekteeritud neljakandilise luugiga sajuvee restkaev
- Projekteeritud sajuvee trapp, hoone katuse sademevee kokkukogumiseks
- Geoloogilise uuringupunkti asukoht
- Projekteeritud lehtpuu

- Projekteeritud kooremulš (Ø 1m)
- Projekteeritud sõidutee ab-katend Tüüp 1
- Projekteeritud sõidutee ab-katend Tüüp 2
- Projekteeritud sõidutee ab-katendi taastamine
- Projekteeritud sõidutee ab-ülekate Tüüp 1
- Projekteeritud sõidutee ab-ülekate Tüüp 2
- Projekteeritud jalgratta- / kõnnitee ab-katend
- Projekteeritud kõnnitee tugevdatud ab-katend
- Projekteeritud haljasala murukate
- Projekteeritud bussipeatuse tsementbetoonkatend

- Projekteeritud betoonkivisillutiskatend Tüüp 1
- Projekteeritud betoonkivisillutiskatend Tüüp 2
- Projekteeritud ülekäiguraja valgusti terasmasil
- Ümbertõstetava tänavavalgustuse masti uus asukoht
- Likvideeritavad objektid

Muudatused:	Kuupäev	Muudatuste kirjeldus
Geoalus:	Koostaja: Geodeesia 24 OÜ	Töö nr: 6730-22
	Kõrgussüsteem: EH2000	Möödistatud: okt 2022
		Koordinaatsüsteem: L-EST 97

 K-Projekt Aktsiaselts Ahti tn 6a, Tallinn, Eesti tel +372 626 4100 kprojekt@kprojekt.ee reg kood 12203754		Projekti nimi: Haigla tänava projekteerimine	
Projekti juht	H. Kont	Objekti asukoht:	Ida-Virumaa, Narva linn, Kreenholmi tn L6, Haigla tn, Haigla tn. 4, Haigla tn. 5, Haigla tn. 6, Haigla tn. 8a, Haigla tn. 9, Joala tn. 12, Kooli põik, Joala tn. L2
Projekteerija	R. Mets	Joonise nimi:	Asendiplaan
Vastutav spets.	K. Koplus		
Faili nimi:	22098_PP_TL-4.dwg	Koostatud:	15.03.2023
Töö nr:	22098	Stadium:	Põhiprojekt
Dokumendi tähtis:	TL-4-02	Mõõtkava:	1:500