


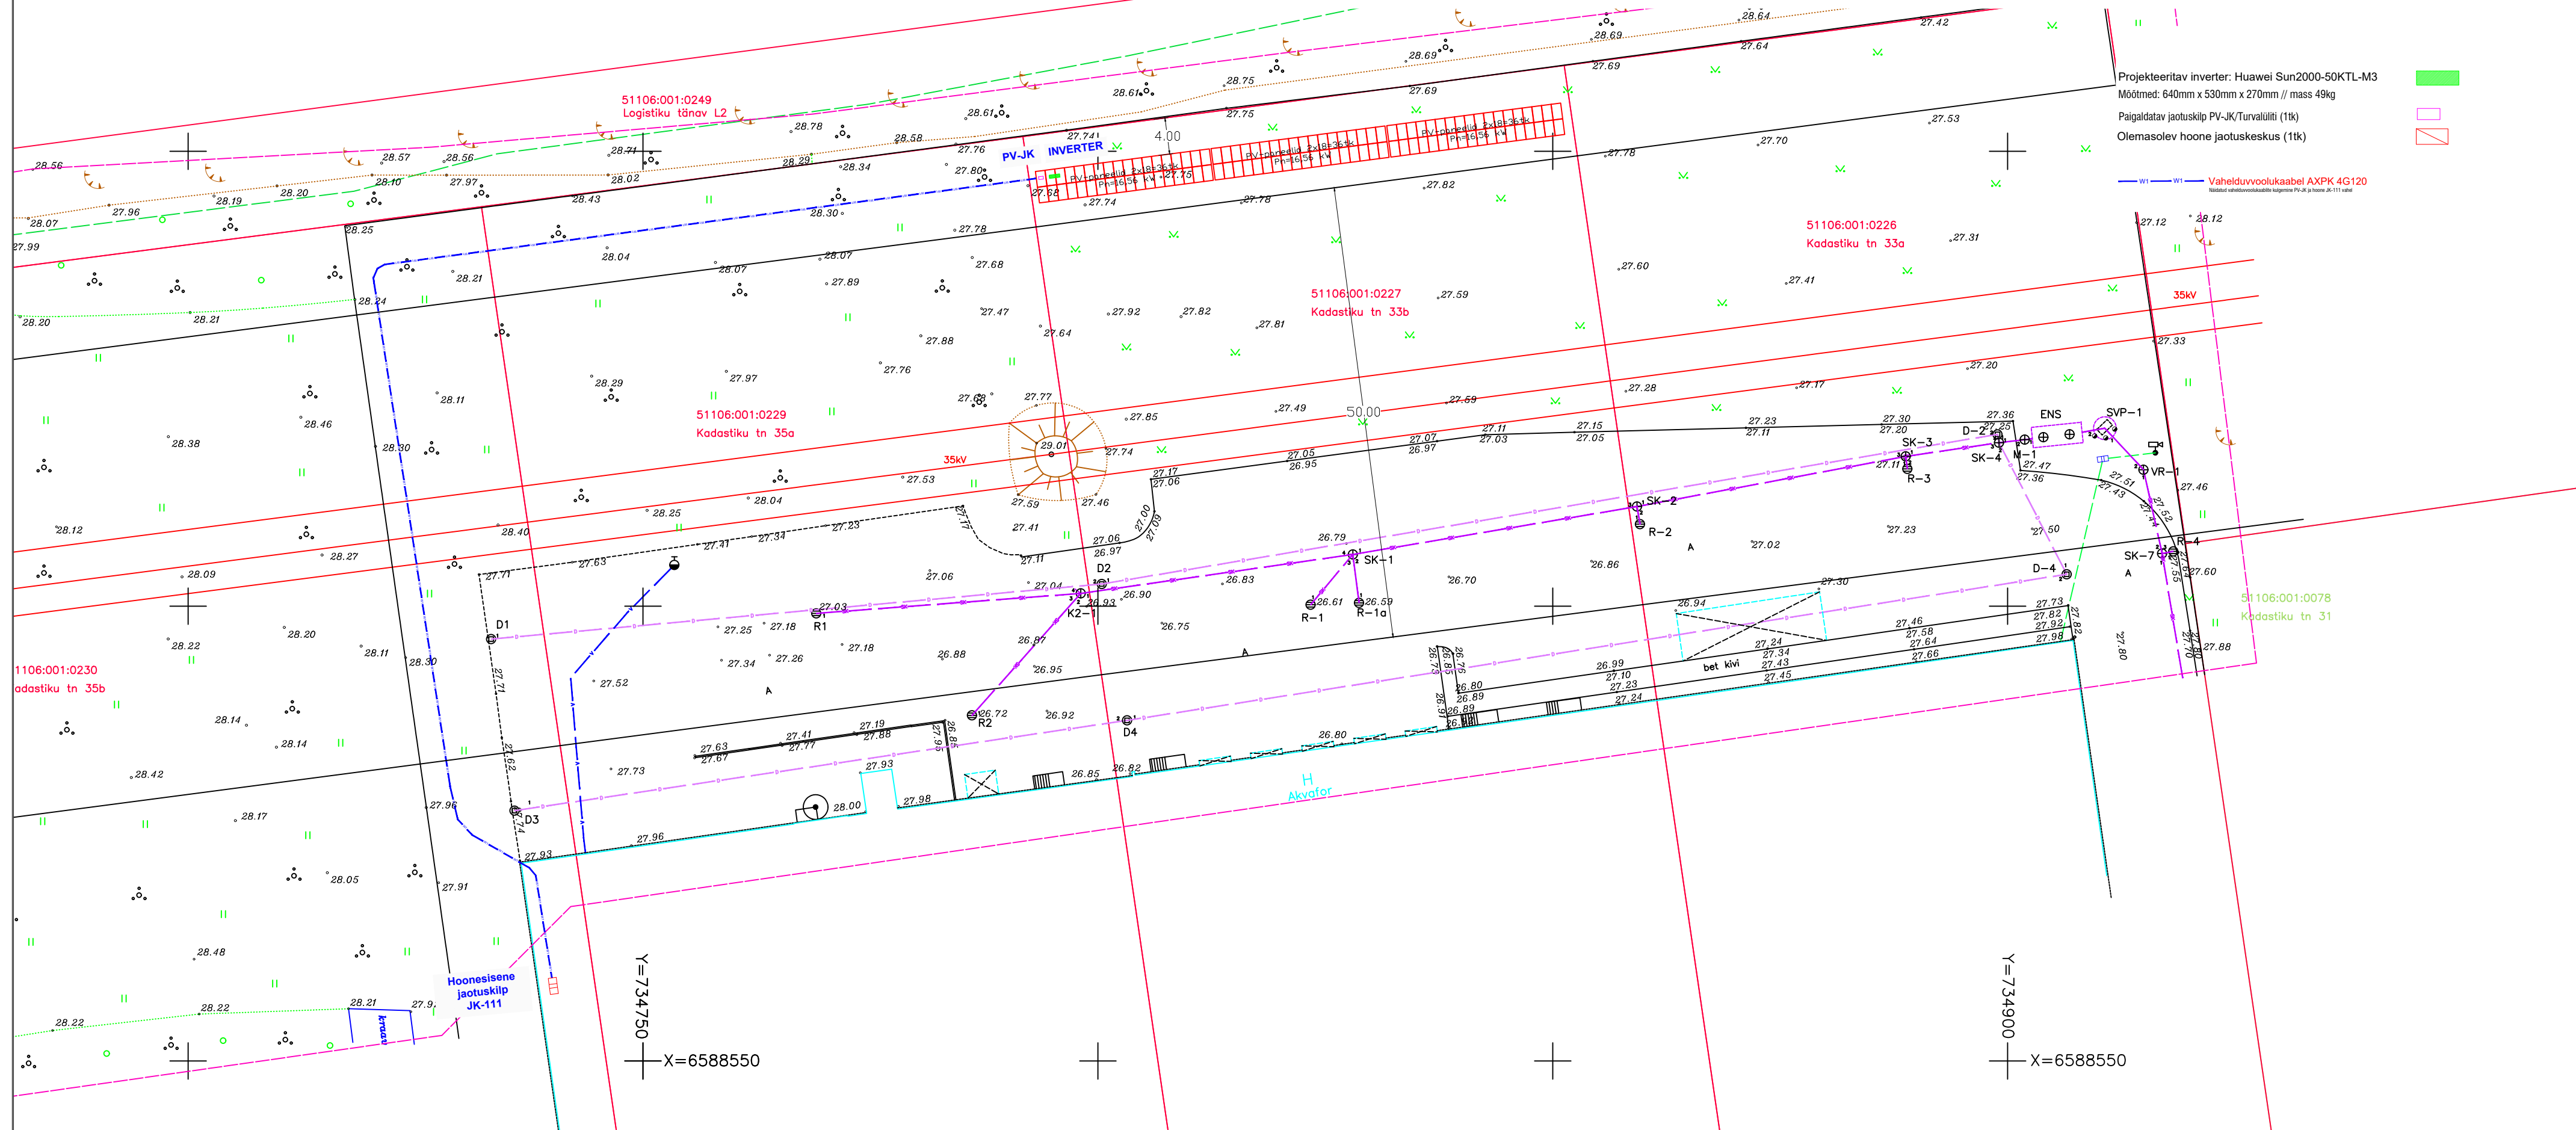

MÄRKUSED:

1. Inverter asub päikesepaneelide all/taga kinnitussüsteemi küljes.
2. Kõikide toodete paigaldamisel tuleb lähtuda paigaldusjuhenditest ning komponentide tootjate soovitustest/ettekirjutustest.
3. Päikesepaneelide täpne paigutuslahendus selgub paigaldamise käigus.
4. Päikesepaneelide ja inverterite vahel on alalisvoolukaablid Solar XLS-R-4/6mm².
5. Päikesepaneelide kinnituste ankurdamissügavus on maksimaalselt 0,8m. Maakaablite sügavus on maksimaalselt 1m. Päikesepaneelide kõrgus on maksimaalselt 3,0m maapinnast.
6. Informatsioon inverterite, kilpide, kaablite ja ühenduste kohta vt. seletuskirjast ja lisadest.
7. Päikesepaneelid on suunaga lõuna ja kagu vahele.
8. Päikeseelektrijaama territooriumile on juurdepääs olemasoleva juurdepääsu kaudu. Eraldi juurdepääsuteed ei ole vaja rajada.
9. Päikesepaneelide alla jääv ehitusala on 202,6 m².
10. Päikesepaneelid ei kujuta ohtu peegelduse mõttes, sest päikesepaneelile langevast päikesekiirgusest absorbeerib päikesepaneeli pind 90%.
- Päikesepaneelide poolt puudub peegelduse mõju riigiteel liiklejatele.
11. Päikeseelektrijaama projekteerimisel on arvestatud kaitsevööndite ja kitsendustega. Rajatis on projekteeritud nii, et rajatis jääks väljapoole kaitsevööndeid. Päikeseelektrijaama ehitamisel tuleb arvestada ristumistega kinnistuisestest kommunikatsioonidega ning enne tööde algust kinnistu omaniku/valdajaga kooskõlastada.
12. Päikeseelektrijaama rajamine ei too kaasa sademetevee juhtimist naaberkinnistutele.
13. Kui päikesepaneelide all jäävale alale jääb segavat taimestikku, tuleb see eemaldada. Pinnas tuleb korrastada ja tasandada. Taimestiku eemaldamine ja pinnase tasandamine tuleb tagada omaniku poolt enne päikeseelektrijaama ehitust. Taimestiku eemaldamine ja pinnase tasandamine ei kuulu päikeseelektrijaama ehitaja töövõttu.



Päikesepaneelid: 108 tk; 49,68 kW
Inverter: 1 x 49 kW

Kaldenurk: 35 kraadi

Projekteeritav päikesepaneel (2112mm x 1052mm x 35mm); 460W

Märkused:
Koordinaadid L-Est 97 süsteemis
Kõrgused EH2000 süsteemis
Mõõdistamine aeg 28.01.2023.a
Töö väljastamine aeg 28.01.2023.a
Pliiriid saadud Maa-ameti registri kaardilt seisuga 11.01.2023.a
Ehitatavad piirjoonte asukohad on informatiivsed.

G2230	Narva linn Kadastiku tn 33a,33b,35a,35b Akvafor	2023 M = 1 : 500	HADIS Sisseastumine telefon 6718 530 hadis@hadis.ee www.hadis.ee
Kontrollis	Pavel Kudryavtsev	Maa-ala plaan tehnoõrkudega	
Mõõdistaja	Alexey Novikov	Joonise nr. 01	
Joonestaja	Alexey Novikov	Leht 1	Leht 1
Instrument	Topcon GS103,GPS Topcon HIPER SR		
MTR	K010670307-0001	Litsentsid: 546 MA-k, 411 MA	

ENERGIAPARTNER Lelle 24, 11318 Tallinn, Harjumaa e-mail: info@energiapartner.ee		Objekti nimetus/Address Päikeseelektrijaam Kadastiku 33b,35a,35b, Narva linn, Ida-Viru maakond	Töö number PV230108	Stadium EP
Projekteeris K-E.Laasma		Tellija Aquaphor International OÜ	Joonise nimetus Asendiskeem	Joonise tähis TE-5-02
Kontrollis K-E.Laasma				Muudatus v02
Kinnitas K-E.Laasma				Mõõtkava M1:500
				Kuupäev 17.04.2023