


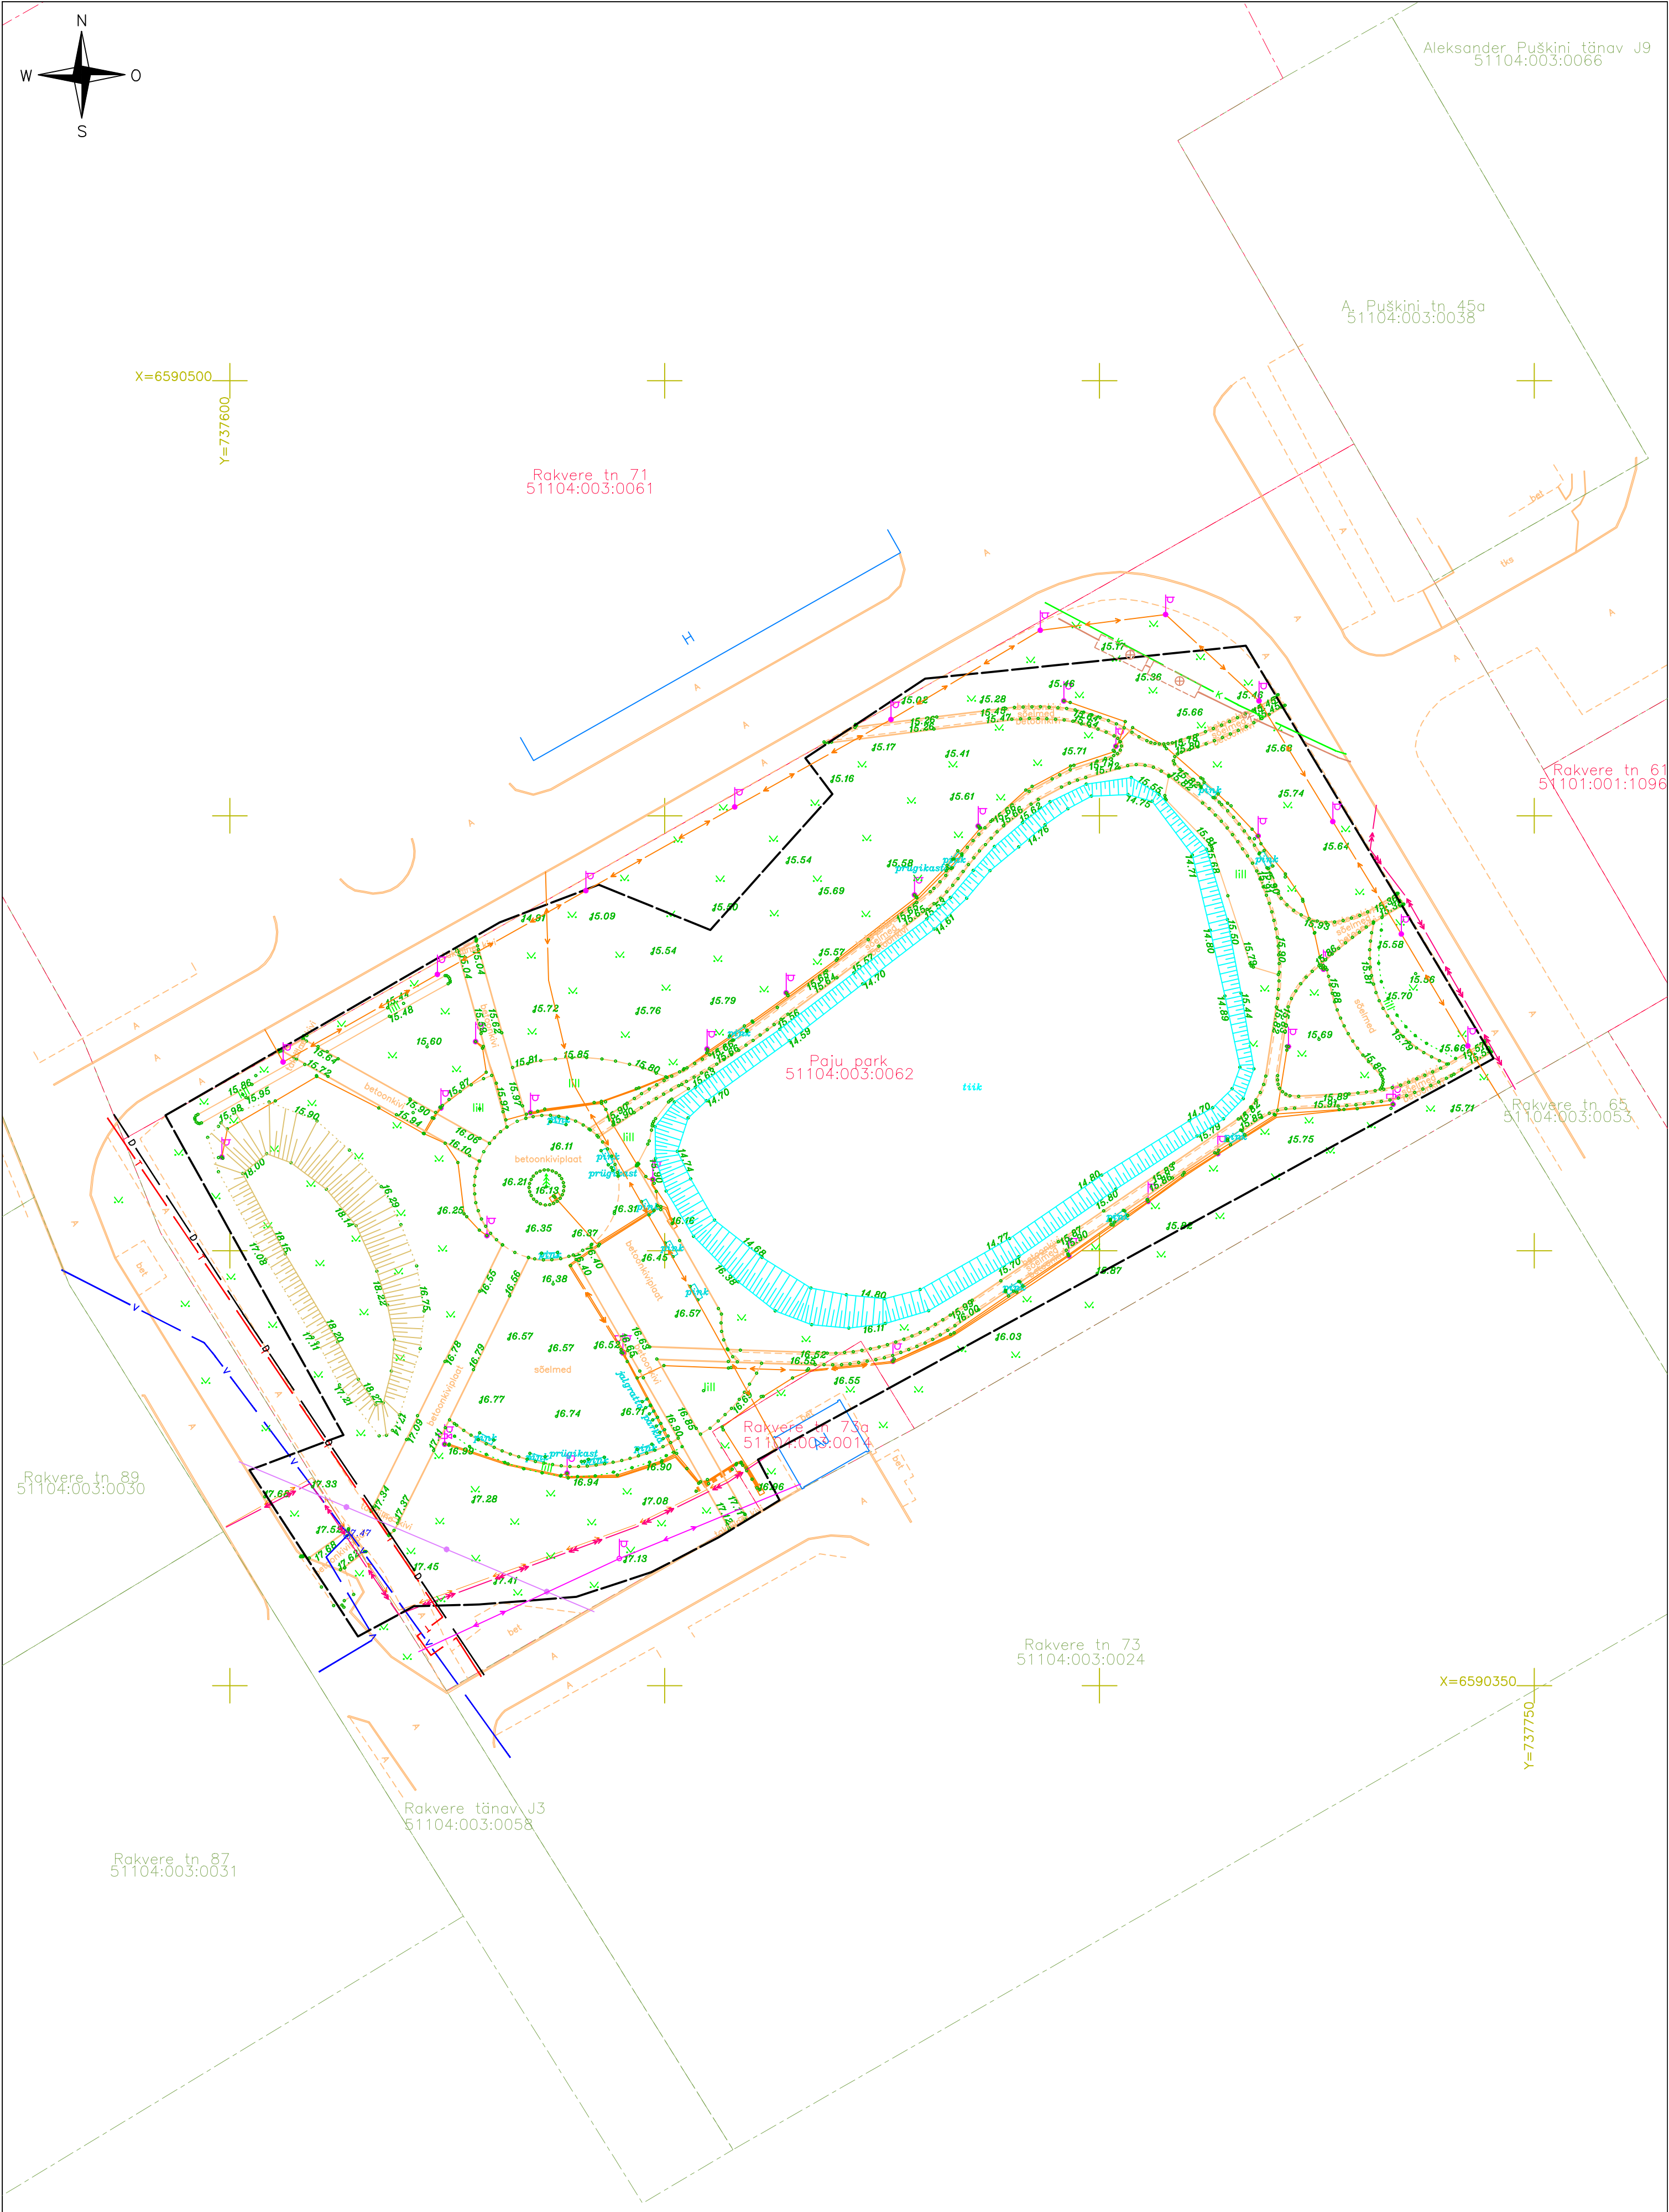

Katastrirüksuste piirid Maaametist 11.05.2023 Koordinaadid riiklikus süsteemis L-EST 97 ja kõrgustega EH2000 süsteemis			Töö tellija: Terre Ehitus OÜ		
Töö nimetus: Topo-geodeetiline mõõdistamine (ehitusjärgne) Paju park			Töö nr 2803-11-23		
Objekti asukoht: Narva linn, Ida-Viru maakond			Mõõtkava: 1:500		
Mõõdistuse periood: 14.06.2023 - 01.11.2023			Leht 1 Lehti 1		
Ida-Viru GEO Litsents: 565 MA; EEG000047 Rakvere 18A, 41532 Jõhvi, Ida-Virumaa e-mail: info@idavirugeo.ee tel: 3356446, 51968583 Reg nr 11188679			Juhataja		
			Valeri Ivanov		