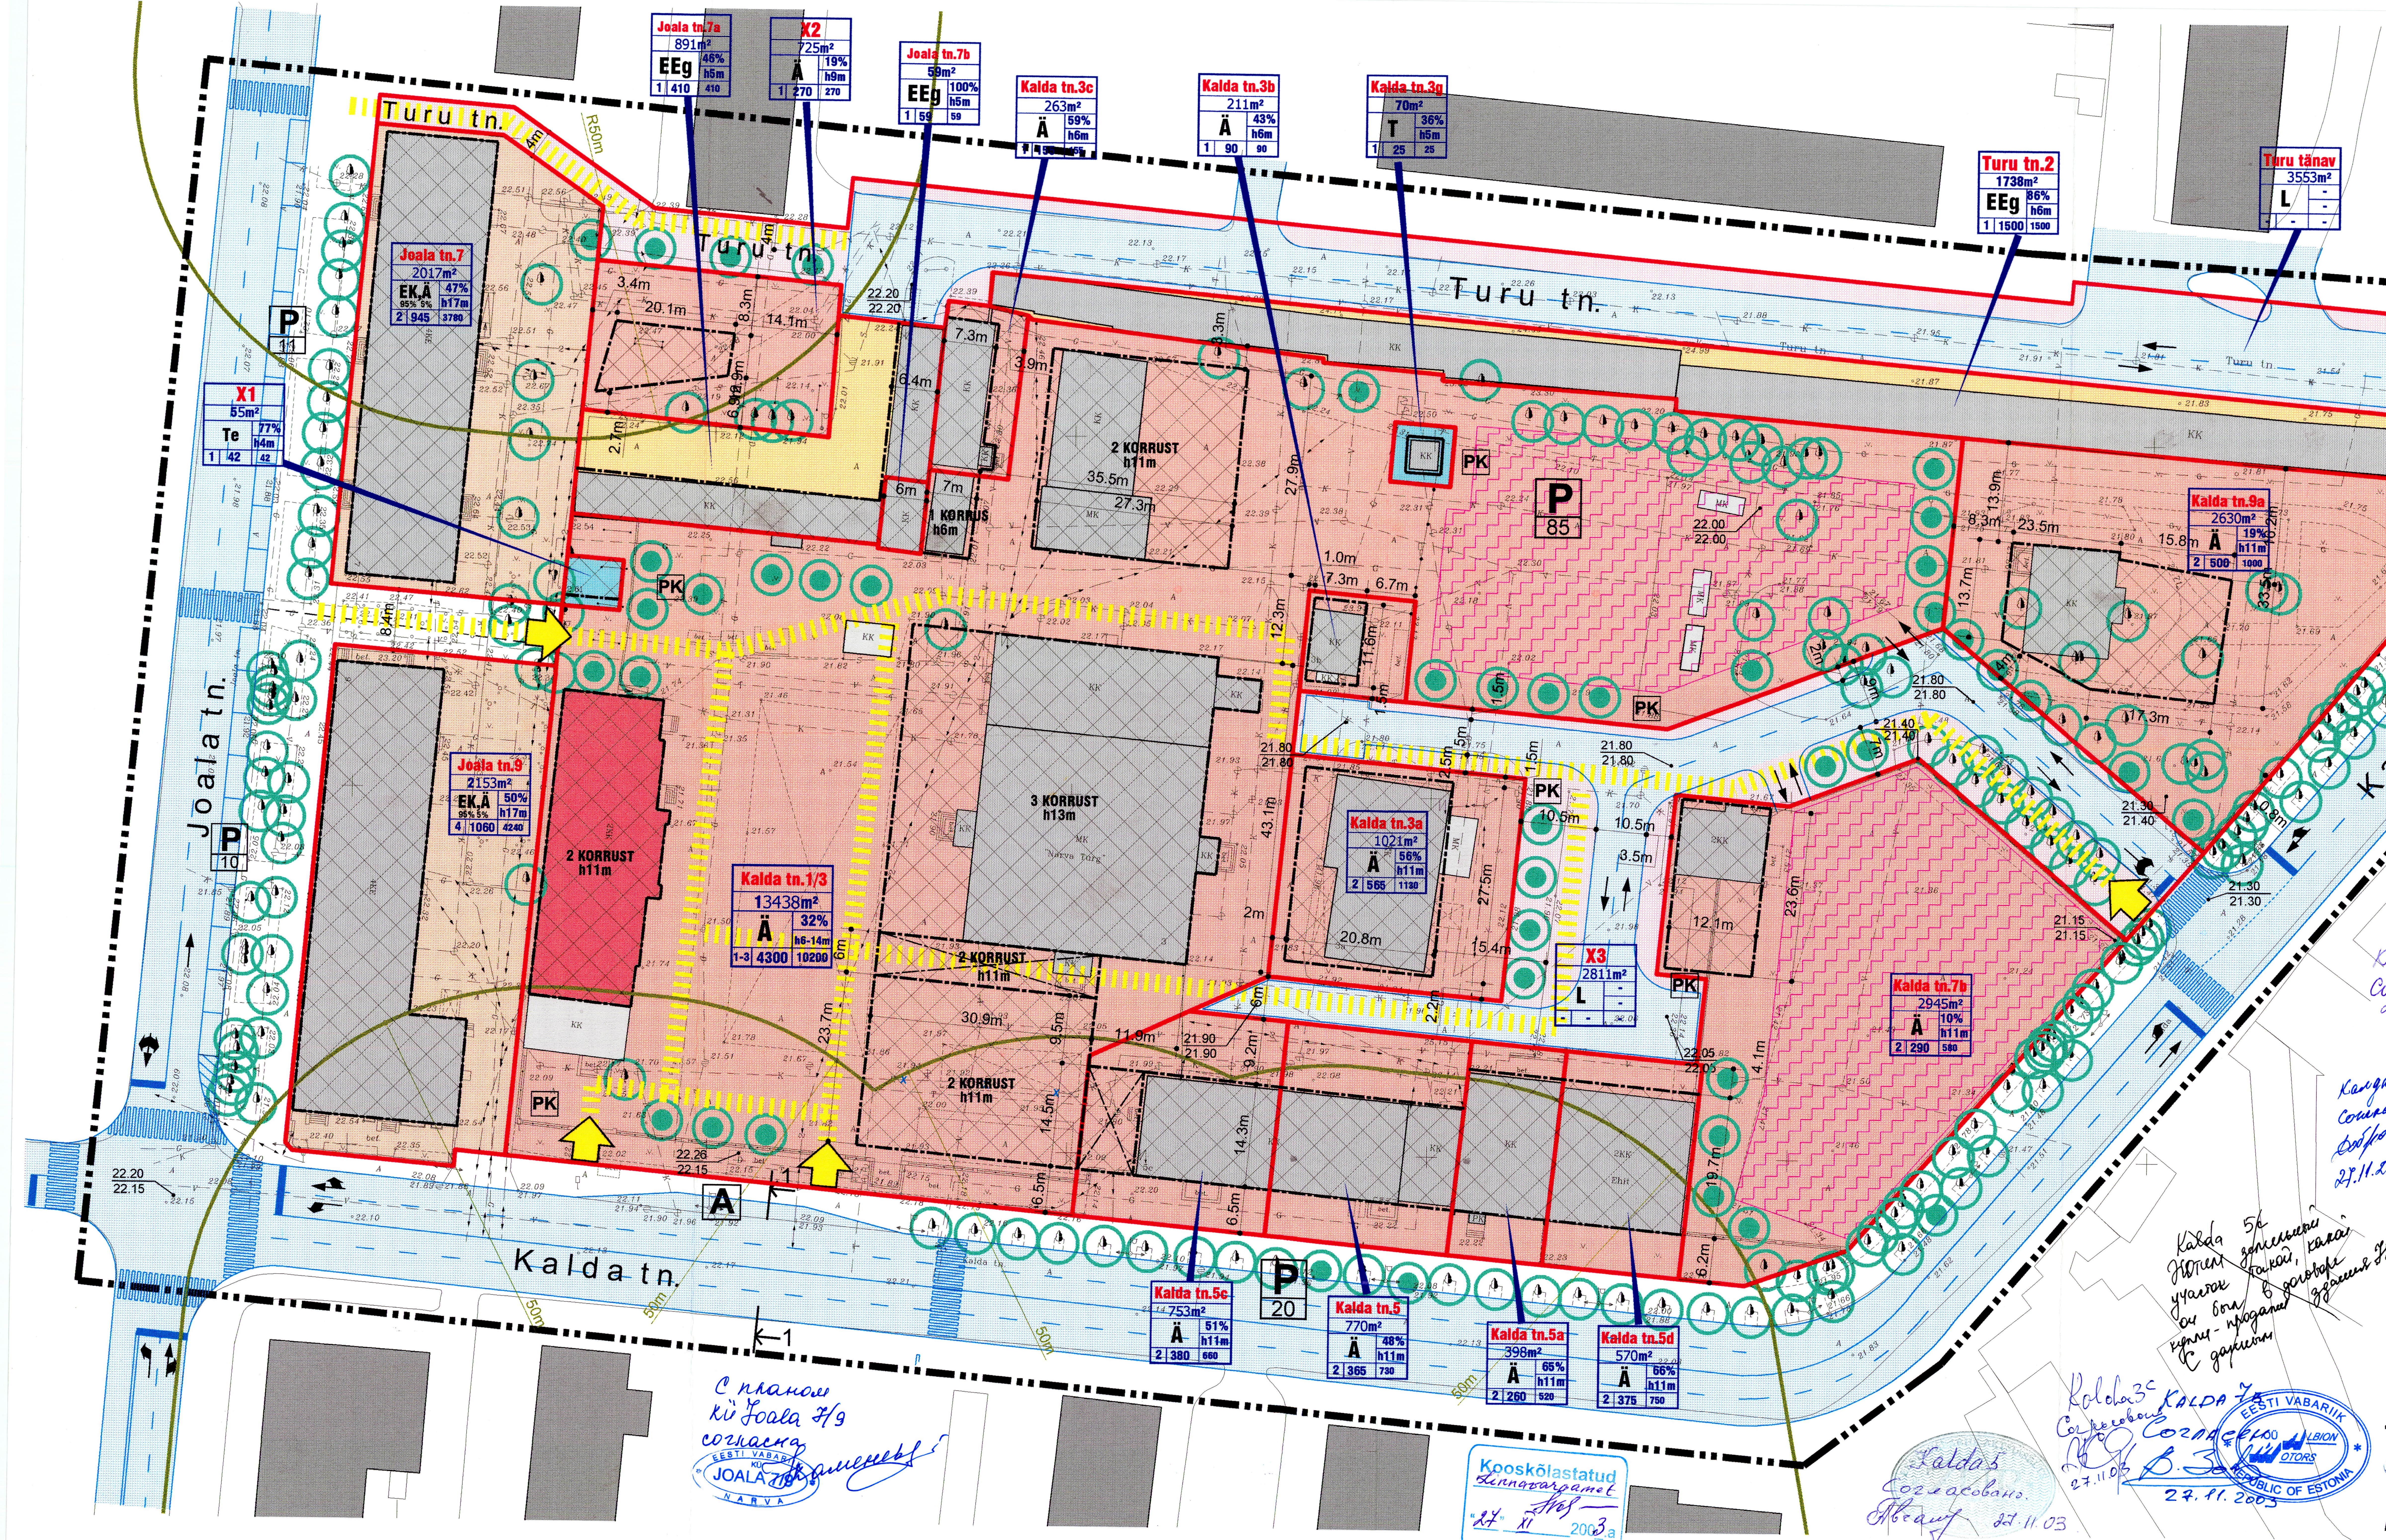

Koordinaadid Narva kohalikus süsteemis.
Kõrgused 1977.a. Balti süsteemis.
Lähtereeper: Pp. 438 H=19.970
Pp. 453 H=22.360

| | | | | |
|---|---|---|---|---|
| AADRESS: Linn Narva<br>Maakond Ida-Viru<br>Maatüki asukoht Joala tn.Kalda tn. Turu tn. | Topograafiline plaan | | Töö nr. g0000 | HADES GEODEESIA |
| Juhat. L.Verner<br>Täitja A.Novikov | M=1:500 | Alusplaani tunnus/nr 40-V-13;40-V-14 50-A-1;50-A-2 | oktoober 2001.a.<br>Leht 1 Lehti 1 | HADES GEODEESIA OÜ<br>Tallinn,Endla tn.23<br>Tel.06-418-266, 035-60-587 |
| Litsentsid nr.411MA, EE-7606, 546MA-k | | | | |

Kalda tn. 3A
Согласен
/Сергей Чиков/
OÜ Sim-Sillamäe
27.11.03.

kalda 9a
Согласны:
27.11.03г.
Степанов

aadress või uue krundi tähis

| | | | | |
|---|---|---|---|---|
| | X1 | | | |
| | 7150m² | | | – krundi pind |
| maakasutuse sihtotstarve – | Ä | | 95% | – max.krundi täisehituse% |
| | | | h13m | – max. hoone kõrgus |
| max. korruste arv – | 2 | 6800 | 17000 | – max. ehitiste brutopind |

krundi ehitusalune pind

Калда, 3 „Б"
Согласна
Боброва
27.11.2003 г.

Kalda 5b
Хотели земельный
участок такой, какой
он был в договоре
купли-продажи здания 750м²
с данными

Kalda 5d
Andrei
Kooskõlas
OÜ Analan-Auto

OÜ ANALAN AUTO NARVA

С планом
KÜ Joala 7/9
согласна

KÜ JOALA 7/9 NARVA

Kooskõlastatud
Linnavarаamet
"27" XI 2003.a

Kalda 5
Согласовано
27.11.03

Kalda 3c
Согласовано
27.11.03

KALDA 7a
СОГЛАСЕН
27.11.2003

ALBION MOTORS

# LINNA TURG
## NARVA
## DETAILPLANEERING

## JOONIS 3
1:500

## DETAILPLAAN
### MAAKASUTUS, EHITUSÕIGUS, LIIKLUS, HALJASTUS

## LÕIGE 1-1
1:200

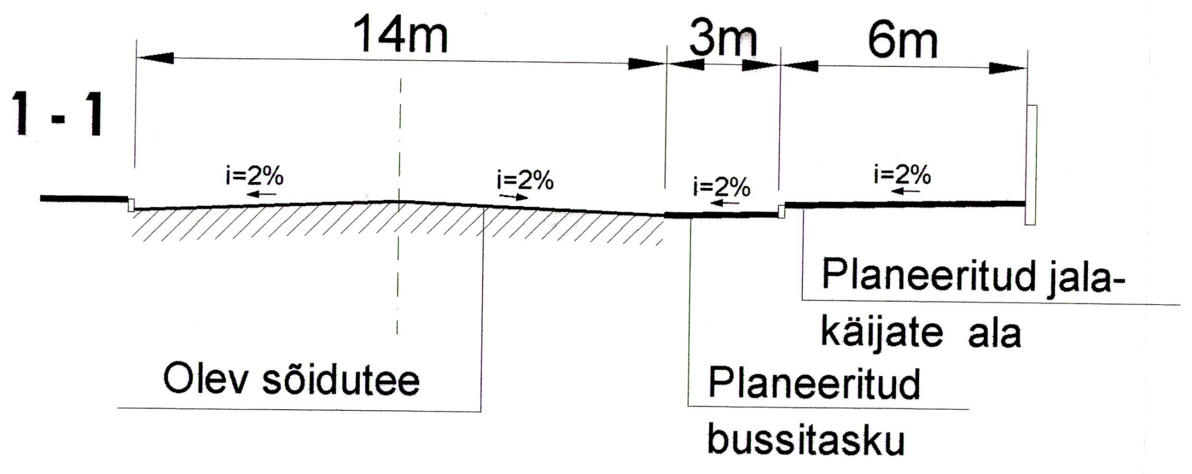

| | |
|---|---|
| ▬ ▪ ▪ ▬ | planeeritava ala piir |
| ▬ | olevad maakasutused |
| ▬ | uued krundipiirid |
| Ä | ärimaa |
| Lp | liiklusmaa - parklate maa |
| L | liiklusmaa - teede ja tänavate maa |
| EK | korruselamute maa |
| EEg | väikeelamute maa - garaazide maa |
| T | tootmismaa - tehnorajatiste maa |
| ▤ | tänavad |
| ▨ | ehitusala krundil |
| ▩ | säilivad hooned |
| ▒ | lammutamist vajavad hooned |
| ▨ | parkimisalad |
| ○ | olevad puud |
| ◉ | istutatavad puud |
| ⇧ | sissepääsud turule |
| ┋ | jalakäijate liikumisteed |
| 21.80 / 21.80 | projekteeritud maapinna kõrgus<br>olev maapinna kõrgus |
| PK | prügikastid, sorteeritud jäätmed |
| 🟥 | soovitavalt arhitektuurimälestisena kaitse alla võetav hoone |
| ▬ | olemasolevate arhitektuurimälestiste kaitsevööndi piir |

Märkused:

1. Turu territooriumi vertikaalplaneerine täpsustada tööprojektides.
2. Arhitektuurimälestiste kaitsetsooni jäävate ehitiste projektid kooskõlastada täiendavalt Muinsuskaitseinspektsioonis.

TÖÖ NR. H-85-02
TELLIJA: NARVA ARHITEKTUURI JA LINNA PLANEERIMISE AMET

RED. 27-11-2003

ARHITEKTIBÜROO
KOOT & KOOT
10918 TALLINN VOOLU 37 TEL/FAX (0) 6 700 190