


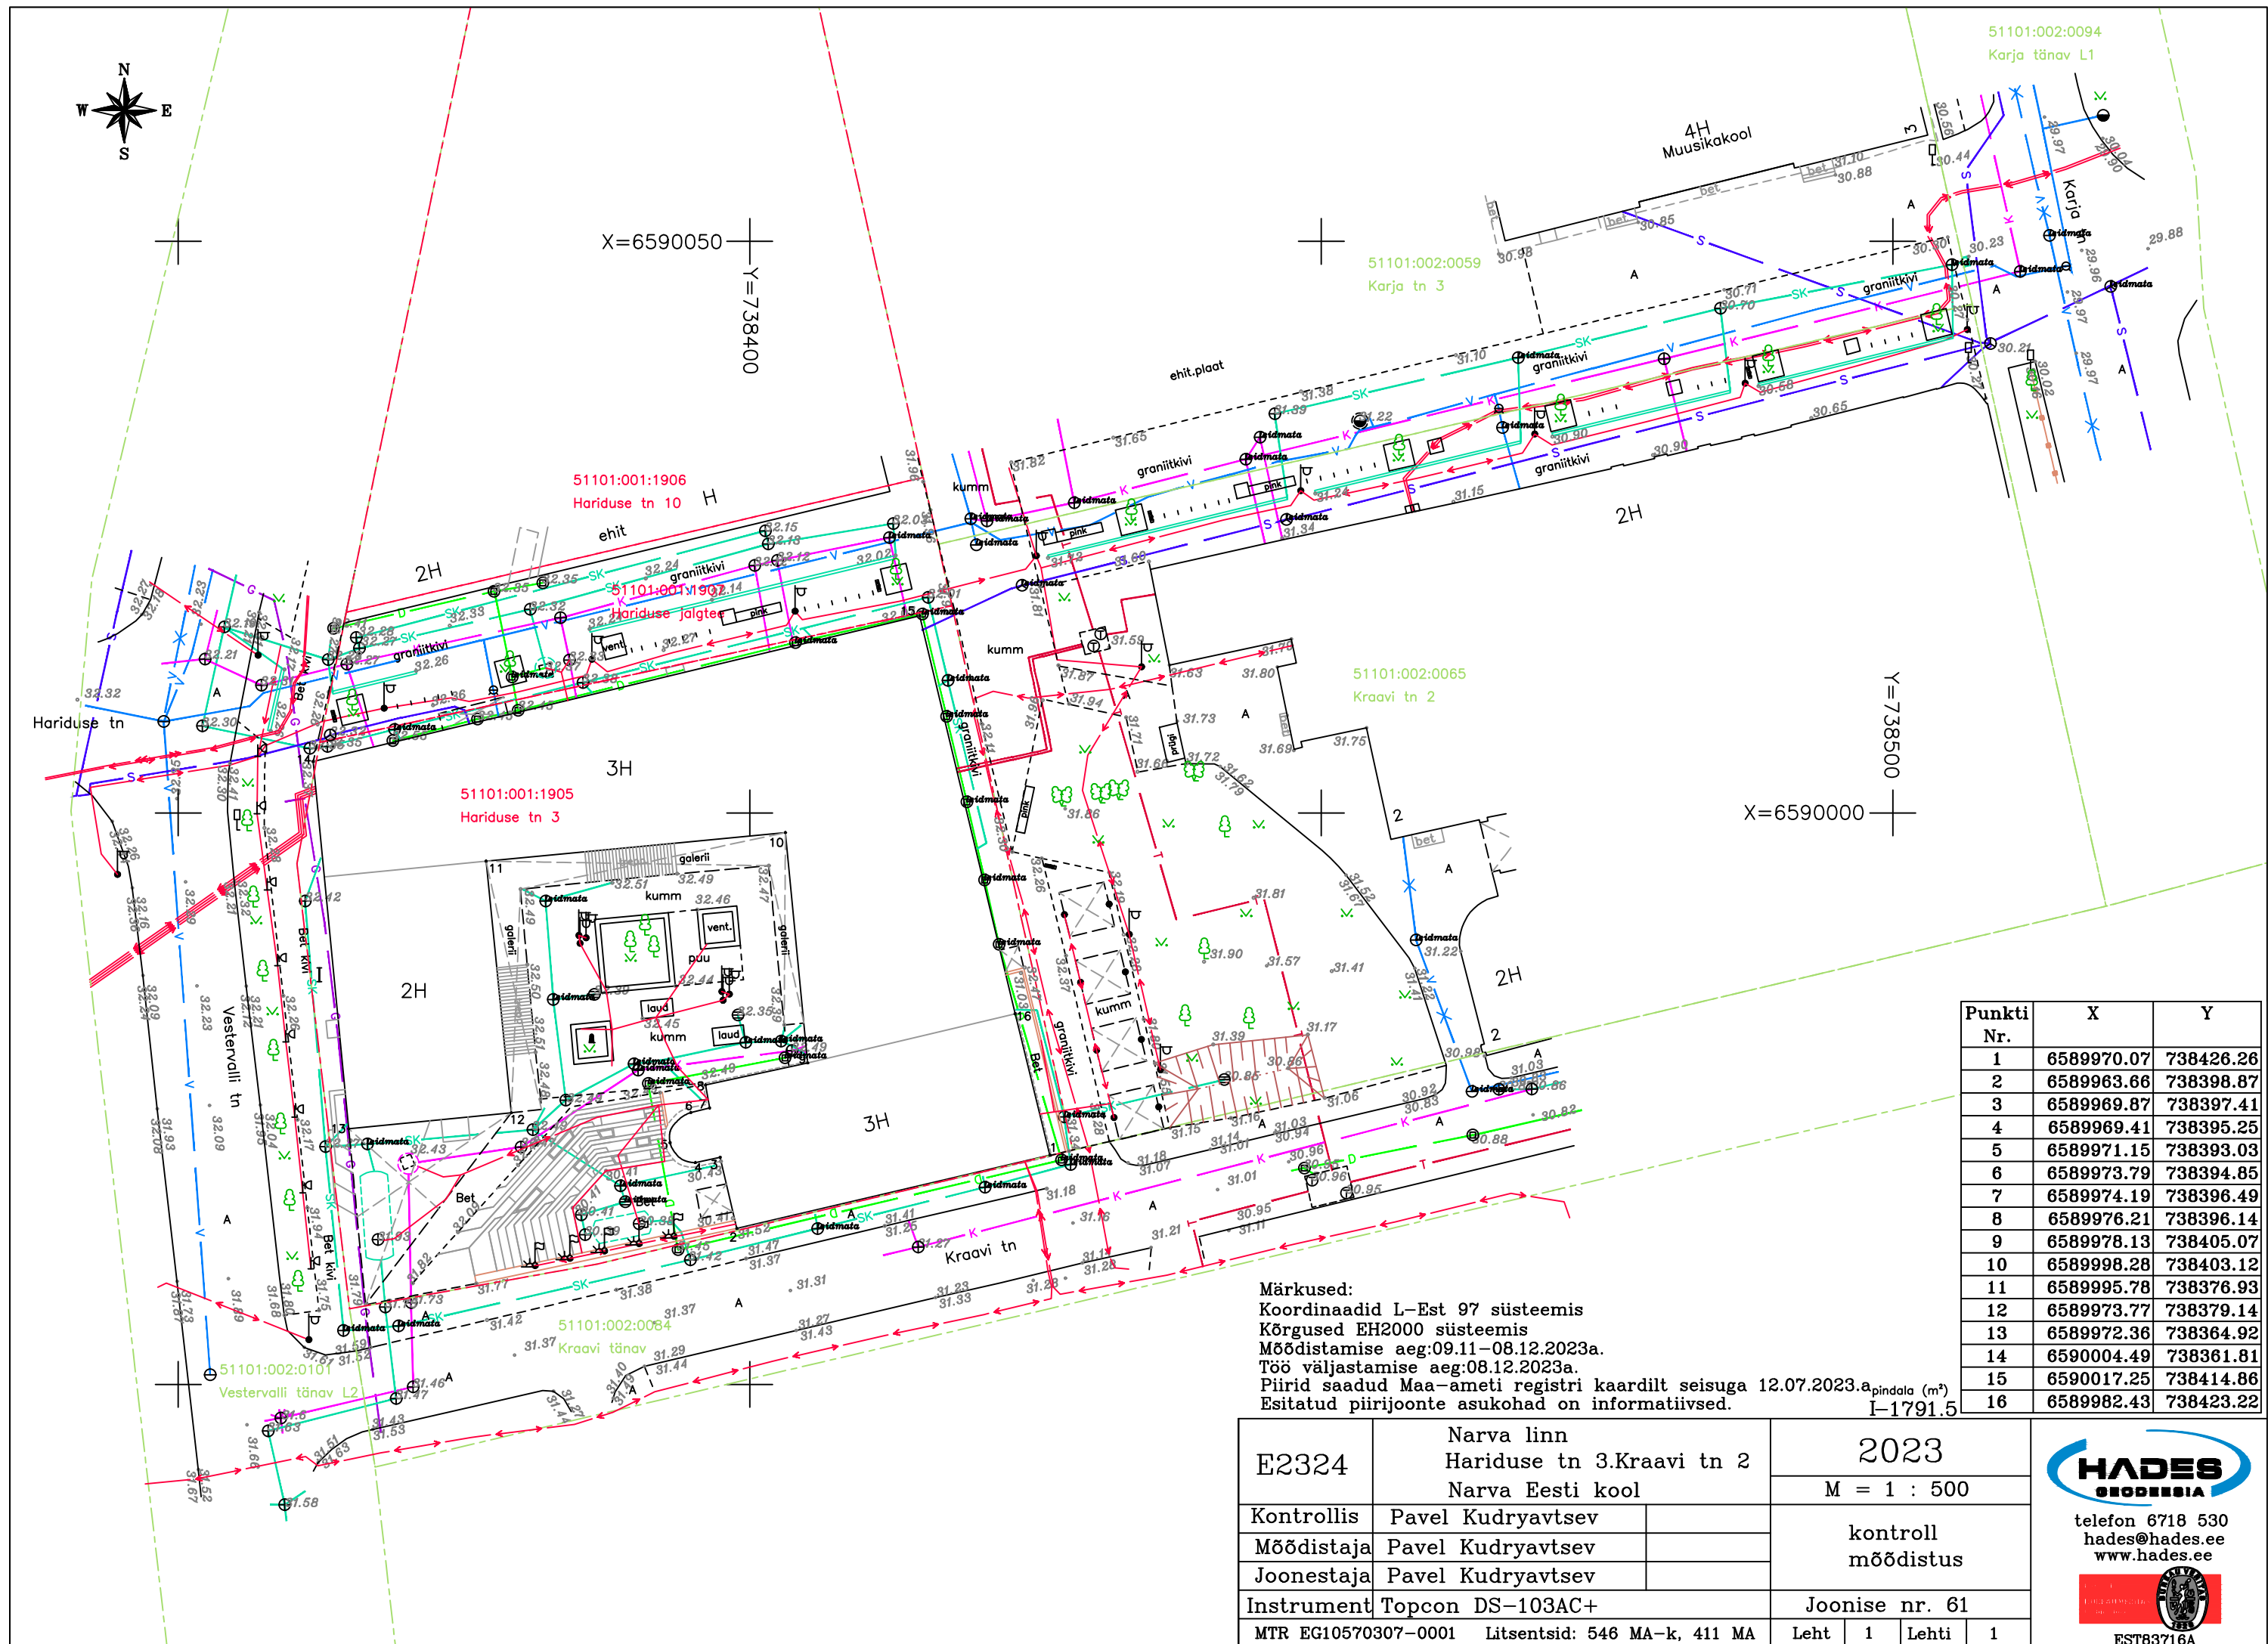

Märkused:
Koordinaadid L-Est 97 süsteemis
Kõrgused EH2000 süsteemis
Mõõdistamise aeg: 09.11–08.12.2023a.
Töö väljastamise aeg: 08.12.2023a.
Piirid saadud Maa-ameti registri kaardilt seisuga 12.07.2023a.
Esitatud piirijoonte asukohad on informatiivsed.

Punkti Nr.	X	Y
1	6589970.07	738426.26
2	6589963.66	738398.87
3	6589969.87	738397.41
4	6589969.41	738395.25
5	6589971.15	738393.03
6	6589973.79	738394.85
7	6589974.19	738396.49
8	6589976.21	738396.14
9	6589978.13	738405.07
10	6589998.28	738403.12
11	6589995.78	738376.93
12	6589973.77	738379.14
13	6589972.36	738364.92
14	6590004.49	738361.81
15	6590017.25	738414.86
16	6589982.43	738423.22

E2324	Narva linn Hariduse tn 3. Kraavi tn 2 Narva Eesti kool	2023			
		M = 1 : 500			
Kontrollis	Pavel Kudryavtsev	kontroll mõõdistus			
Mõõdistaja	Pavel Kudryavtsev				
Joonestaja	Pavel Kudryavtsev				
Instrument	Topcon DS-103AC+	Joonise nr. 61			
MTR EG10570307-0001		Litsentsid: 546 MA-k, 411 MA		Leht	1
				Lehti	1

