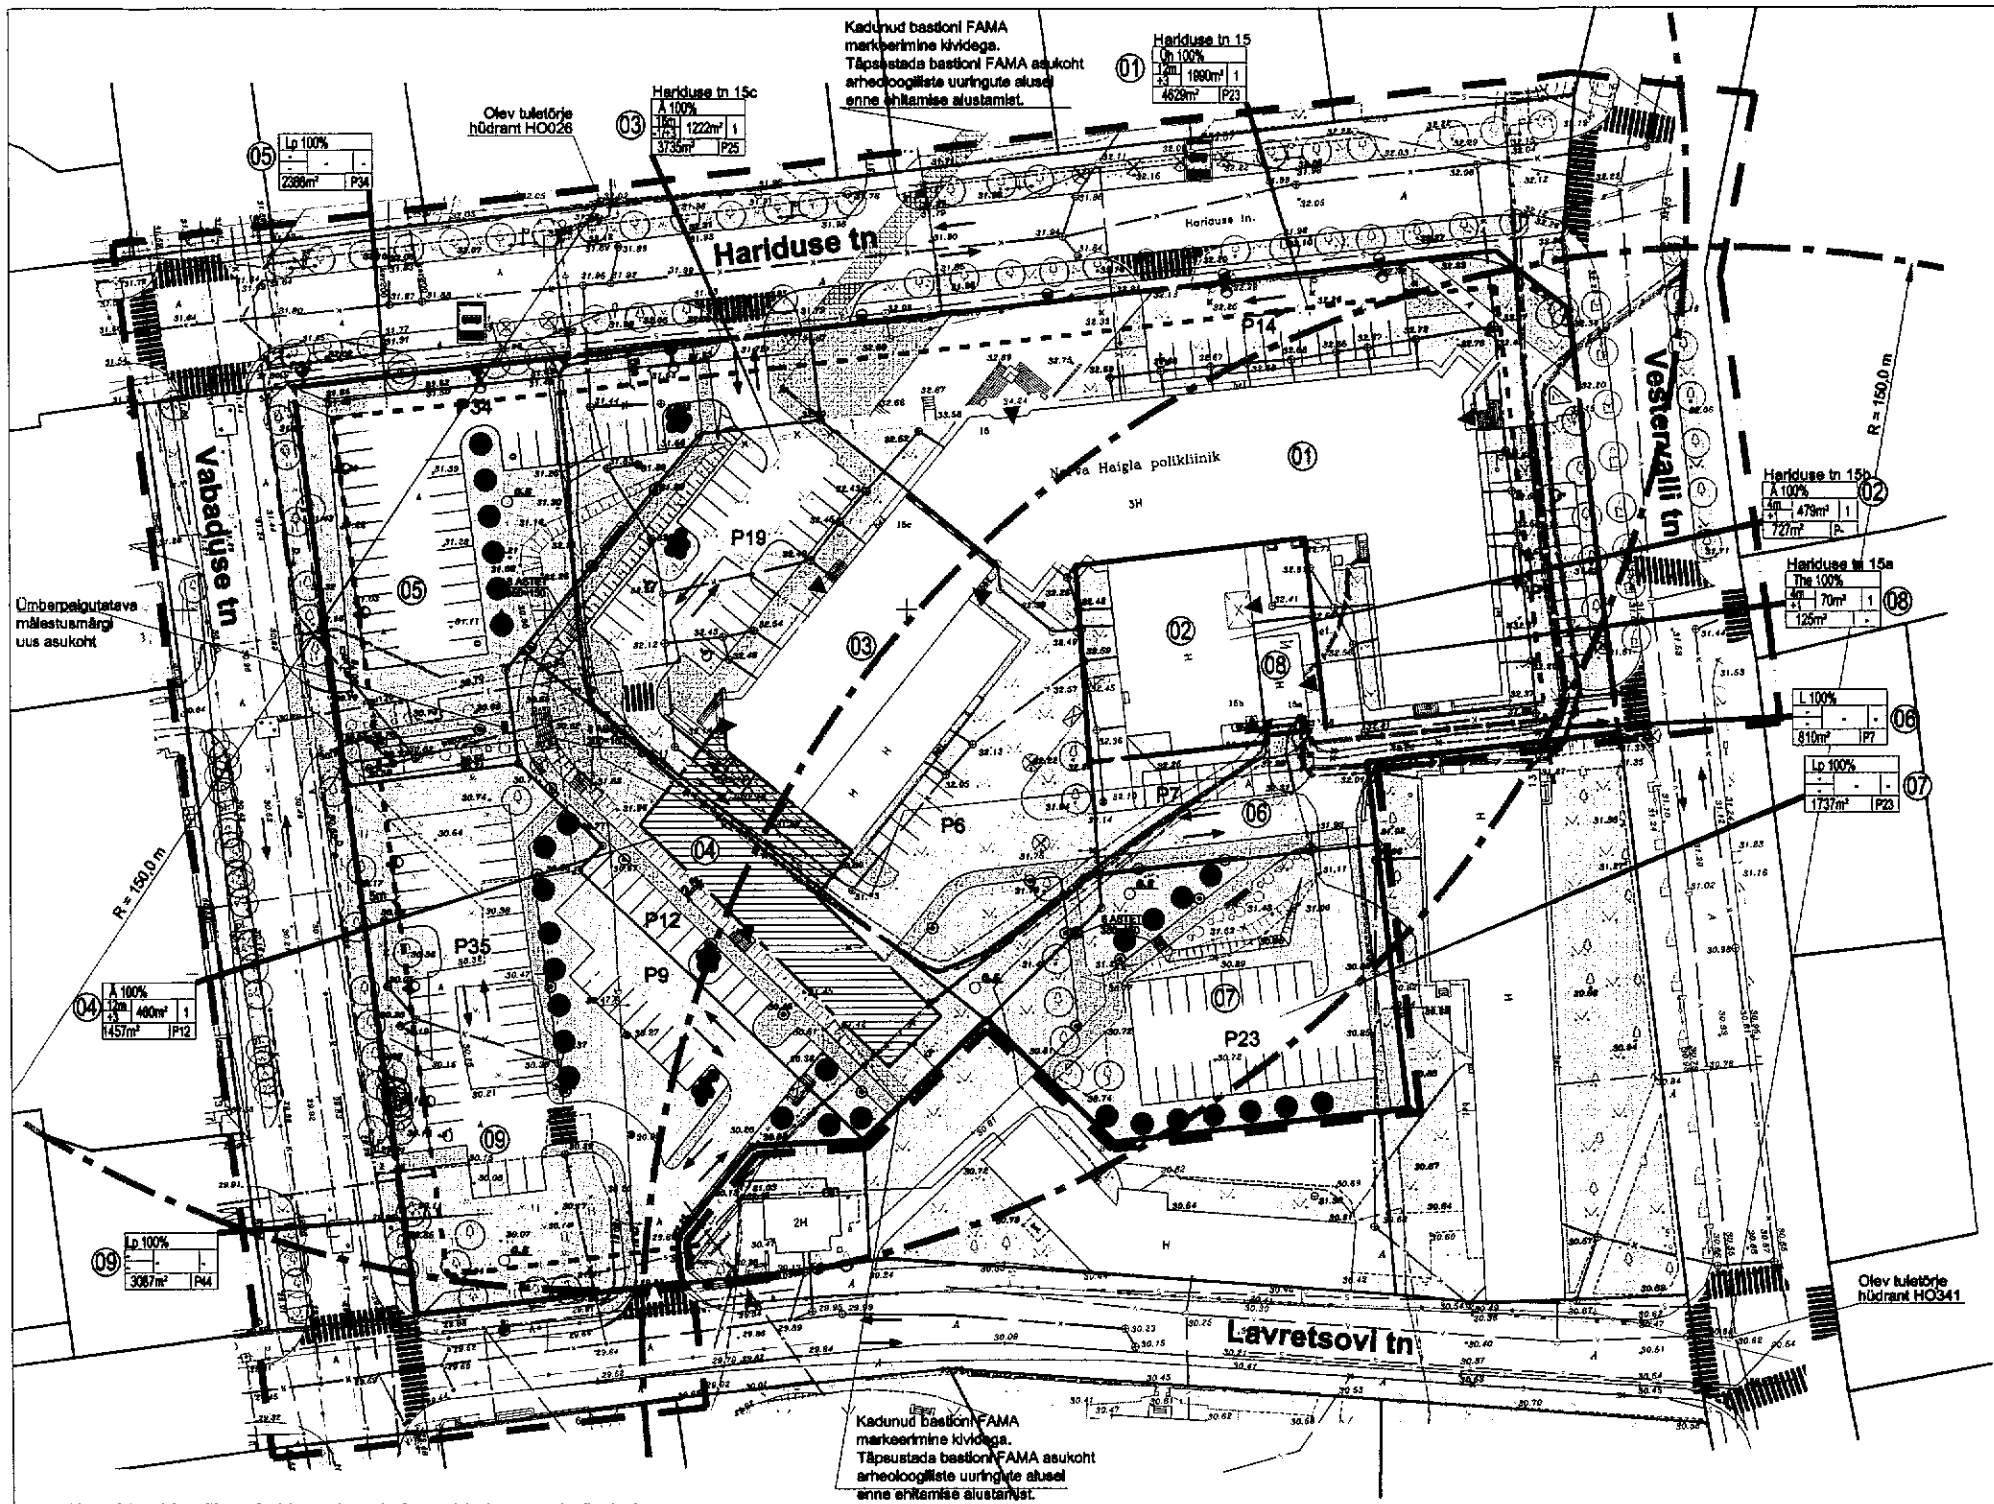

PARKIMISKOHTADE KONTROLLARVUTUS

Pos. nr.	Krundi sihtotstarve	Normatiivne arvutus	Planeeringus eteenähtud kohtade arv krundil
01	Ärid, polikliinik	1/300 5970 / 300 = 19.9	23 kohta
02	Ärid, garaaž, suur külastatavus	1/300 479 / 300 = 1.6	Parkimine ega nõutud pos 08-l
03	Ärid, hotell	1/500 3774 / 500 = 7.5	25 kohta
04	Ärid, garaaž, suur külastatavus	1/140 1380 / 140 = 9.8	12 kohta
05	Ärid, parkla	-	34 kohta
06	Ärid, transpordimaa	-	7 kohta
07	Ärid, parkla	-	23 kohta
08	Ärid, elamaa	-	-
09	Ärid, parkla	-	44 kohta

MÄRKUS: Parkimine on kavandatud võimalusele piirse ameti krundil või transpordimaal. Parkimiskohtade arvutamisel on lähtutud Narva linna ühiskorraeeskirju sekretariidiga "Parkimiskohtade planeerimise täiendavatest põhimõtetest", võttes aluseks linnasüdamikuse normatiivi.

TINGMÄRGID

- Planeeritava maa-ala piir
- Katastriüksuse piirid
- Rõigi reservmaa piiriteadvenek (vastavalt Maa-ameti kaitseserverita esitatule)
- Planeeritud krundi piir
- Tuletõrjehüdrandi teenindusplir
- Tänava kaitsevöönd (5 või 10 meetrit)
- Krundi pos. number
- Krundi aadress
- Olev hoonestus
- Planeeritud uushoonestuse ala
- Olev asfaltkate
- Planeeritud asfaltkate
- Olev kõnnitee
- Planeeritud kõnnitee
- Heljeala
- Likvideeritav objekt
- Krundile juurdepääs
- Inimest teenindavad eesepääsud
- Planeeritud trepp
- Planeeritud tugiseln
- Planeeritud tulemüür REI120
- Ajaga kadunud orijentide märkimine tugiseintega
- Servituud vajadus, laiilik kasutusõigus
- Likvideeritav kõrghaljastus - 15 puud
- Säiluv kõrghaljastus
- Planeeritud kõrghaljastus - 29+20=49 puud
- Planeeritud hekk
- Madalhaljastuse kõrgus
- Bussipeatuste asukohad
- P19 Parkimiskohtade arv parklas
- Põhilised liikluesuunad
- Planeeritavad parkimiskohad
- Planeeritud prügikonteineri asukohit
- Planeeritud ketspiink prügikastiga
- kõrgus mas.horjalelangu m
- kõlvikutüüp ja taim. alaliik
- hoonete arv ja krundi parkimiskohtade arv krundil
- kõnnitee kõrgus aluna pind
- krundi piirde iseloomustus
- Olev veetrass
- Olev soojatrass drenaažiga
- Olev sidetrass
- Olev kanalisatsiiaioon
- Olev gaasitrass
- Olevad elektrikaablid
- Planeeritud restkaev
- Planeeritud õlip00dur
- Projekteeritud sõidutee/kõnnitee valgustuspost
- Olemasolev tänavavalgustuspost

Tehnilised näitajad:

1.	Planeeritava maa-ala suurus	ca 2,1 ha
2.	Kruntide arv	9
	neist olevaid	2
3.	Krundiiud maa bilanss	
	Ühiskondlike hoonete maa	Üh 25% 4629 m²
	ärimaa	Ä 57% 10743 m²
	transpordimaa	L 17% 3196 m²
	tootmismaa	T 1% 125 m²
	Maa bilanss ei sisalda olevate tänavate maa-ala.	
4.	Täisehituprotsent	22 - 66 %
5.	Parkimiskohtade arv	
	planeeritud	168
	normatiivne	40
6.	Heljastusprotsent	26%
	kogu ala kohta, ei sisalda olevate tänavate maa-ala	
7.	Sulestud brutopind	Üh 5970 m²
		Ä 5633 m²
		T 70 m²

Kruntide ehitusõigus ja kitsendused ning arhitektuursed nõuded

pos. nr.	Krundi aadress	Krundi suurus m²	Hoonete alune pind m²	Korruselisus/ kõrgus	Hoonete arv krundil	Maa sihtotstarve ja osakaalu,% (katastri üksuse piires kaupa)	Maa sihtotstarve ja osakaalu,% (katastri üksuse piires kaupa)	Sulestud brutopind katastriüksuse sihtotstarve kaupa m²	Tuleppüsivus	Täis-ehitus-protsent	Parkimiskohtade arv: olemasolev	Parkimiskohtade arv: planeeritud	Arhitektuurinõuded	Kitsendused Tehnovõrgu servituudi vajadus - TSV lubik kasutusõigus - K
01	Hariduse tn 15	4629	1990	+3 / 12m	1	Üh 100	Üh 100	Üh 5970	TP1	43	20	23	Planeeritud tugiseln kandekonstruktsioon - looduskivi.	TSV olevate elektrimaste korduvale 4m võrguvaidaja kaauka. TSV olevatele elektrikaabitele, lähimaast kaablist 1m võrguvaidaja kaauka. TSV projekteeritud tänavavalgustuskaablitele korduvale 2m võrguvaidaja kaauka.
02	Hariduse tn 15b	727	479	+1 / 4m	1	Ä 100	Ä 100	Ä 479	TP1	66	2	-		TSV olevate kanalisatsioonitrassile korduvale 4m võrguvaidaja kaauka. TSV olevatele elektrikaabitele, lähimaast kaablist 1m võrguvaidaja kaauka.
03	Hariduse tn 15c	3735	1222	+3/-1 / 16m	1	Ä 100	Ä 100	Ä 3774	TP1	33	8	25	Planeeritud hoonest: Kandekonstruktsioon - raudbetoon, välisplokk. Pärdekonstruktsioon - välisplokk, klass. Välisviimistlus - klv, betoon, metall, puit, krohv, klass. Katuseakte - katusaklv, metall Katuseakte - 0°-40° , kuid mitte ainult lamekatus Katuseharja suund - vaba	TSV olevate kanalisatsioonitrassile korduvale 4m võrguvaidaja kaauka. TSV olevatele ja projekteeritud elektrikaablitele, lähimaast kaablist 1m võrguvaidaja kaauka. TSV projekteeritud kanalisatsioonitrassile korduvale 4m võrguvaidaja kaauka. TSV projekteeritud veetrassile korduvale 4m võrguvaidaja kaauka. TSV projekteeritud tänavavalgustuskaablitele korduvale 2m võrguvaidaja kaauka. IK kõnnitelele Narva linna kaauka (240m²). Teeservituudi vajadus pos 04 kaauka (215m²).
04	-	1457	460	+3 / 12m	1	Ä 100	Ä 100	Ä 1380	TP1	22	10	12	Katuseakte - 0°-40° , kuid mitte ainult lamekatus Katuseharja suund - vaba	TSV olevate ja projekteeritud soojatrassile korduvale 4m võrguvaidaja kaauka. TSV olevatele ja projekteeritud elektrikaablitele, lähimaast kaablist 1m võrguvaidaja kaauka. TSV projekteeritud jaotusvõlle võrguvaidaja kaauka. TSV projekteeritud veetrassile korduvale 4m võrguvaidaja kaauka. TSV projekteeritud tänavavalgustuskaablitele korduvale 2m võrguvaidaja kaauka. TSV projekteeritud ja olevatele sidetrassile korduvale 4m võrguvaidaja kaauka. IK kõnnitelele Narva linna kaauka (150m²).
05	-	2386	-	-	-	Lp 100	L 100	-	-	-	-	34		TSV olevate sidetrassile korduvale 4m võrguvaidaja kaauka. TSV olevatele elektrikaablitele, lähimaast kaablist 1m võrguvaidaja kaauka. TSV projekteeritud sadevesikanalisatsioonile korduvale 4m postiaukoo 03 kaauka. TSV olevale soojatrassile korduvale 4m võrguvaidaja kaauka. TSV projekteeritud tänavavalgustuskaablitele korduvale 2m võrguvaidaja kaauka.
06	-	810	-	-	-	L 100	L 100	-	-	-	-	7		TSV olevatele ja projekteeritud elektrikaablitele, lähimaast kaablist 1m võrguvaidaja kaauka. TSV projekteeritud tänavavalgustuskaablitele korduvale 2m võrguvaidaja kaauka.
07	-	1737	-	-	-	Lp 100	Ä 100	-	-	-	-	23		TSV olevate elektrikaablitele, lähimaast kaablist 1m võrguvaidaja kaauka. TSV olevatele kanalisatsioonile korduvale 4m võrguvaidaja kaauka. TSV projekteeritud sadevesikanalisatsioonile korduvale 4m postiaukoo (03 ja 06 kaauka. TSV projekteeritud tänavavalgustuskaablitele korduvale 2m võrguvaidaja kaauka. IK kõnnitelele Narva linna kaauka (210m²).
08	Hariduse tn 15a	125	70	+1 / 4m	1	The 100	T 100	T 70	TP1	56	-	-		
09	Lavretsovi tn 7a	3087	-	-	-	Lp 100	Ä 100	-	-	-	-	44		TSV olevate elektrimaste korduvale 4m võrguvaidaja kaauka. TSV olevatele elektrikaablitele, lähimaast kaablist 1m võrguvaidaja kaauka. TSV olevale soojatrassile korduvale 4m võrguvaidaja kaauka. TSV projekteeritud veetrassile korduvale 4m võrguvaidaja kaauka. TSV projekteeritud tänavakatendrisele korduvale 4m võrguvaidaja kaauka (pos 04). TSV projekteeritud tänavavalgustuskaablitele korduvale 2m võrguvaidaja kaauka. IK kõnnitelele Narva linna kaauka (30m²). Teeservituudi vajadus pos 04 kaauka (440m²).
	KOKKU	18893						Üh 5970 / Ä 5633 / T 70			40	168		

Märkus:
* Tehnovõrgu servituudi vajadus olevatele elektrikaablitele tähenda maastal. lähimaast kaablist 1m, võrguvaidaja kaauka.
* Hariduse tn 15 b parkimiskohad on planeeritud pos 08 transpordimaal. Vajadusel saab seda parklat kasutada ka Lavretsovi tn 7 kõlastajad.
* Sihtotstarve katastriüksuse liikides:
  Üh - Ühiskondlike hoonete maa
  Ä - ärimaa
  L - transpordimaa
  T - tootmismaa
* Sihtotstarve detailplaneeringu liikides:
  Üh - kaasunlik riiklikeotstarve tarvikuluasutuse hoone
  Ä - kaubanus- ja teenindushooned, kõitustushooned, majutushooned, bürood
  L - tee
  Lp - parkla, teeoleva katastriüksusena
  The - elajaam

Andmed kruntide moodustamiseks

Pos. nr.	Krundi aadress	Maa sihtotstarve (katastri-üksuse liik)	Krundi planeeritud suurus m²	Moodustatakse kinnistusest (nr) või riigi maale	Liidetavate-tahutatavate osade suurused m²	Osade senine sihtotstarve (katastriüksuse liik)
01	Hariduse tn 15	Üh 100	4629	riigi maa	+4629	-
02	Hariduse tn 15b olev kinnistu	Ä 100	727	51101:002:0107	+727	Ä100%
03	Hariduse tn 15c	Ä 100	3735	riigi maa	+3735	-
04	-	Ä 100	1457	riigi maa	+1457	-
05	-	L 100	2386	riigi maa	+2386	-
06	-	L 100	810	riigi maa	+810	-
07	-	Ä 100	1737	riigi maa	+1737	-
08	Hariduse tn 15a olev kinnistu	T 100	125	51101:002:0063	+125	T100%
09	Lavretsovi tn 7a	Ä 100	3087	riigi maa	+3087	-

Märkused:
Tehnovõrgu servituudi vajadusel tähenda maa-alal:
* Vesterväli tn - TSV olemasolevale elektrikaablile, lähimaast kaablist 1m võrguvaidaja kaauka;
  TSV olemasolevale gaasitrassile korduvale 2 m võrguvaidaja kaauka.
* Hariduse tn - TSV olemasolevatele elektrikaablitele, lähimaast kaablist 1m võrguvaidaja kaauka;
  TSV olemasolevale gaasitrassile korduvale 2 m võrguvaidaja kaauka.
* Vabaduse tn - TSV olemasolevale elektrikaablile, lähimaast kaablist 1m võrguvaidaja kaauka;
  TSV olemasolevale gaasitrassile korduvale 2 m võrguvaidaja kaauka.

Mõõdistamist:
Koordinaadid Lambert EST vööndis, Kõrgused 1977.a Baltõõsteemis.
Geodeetiline alusplaan on aasdud Narva LV Arhitektuuri- ja Linnaplaneerimise Ameti 2010.a. oktoobrist.

MUUDATUSE NUMBER	MUUDATUSE SISALDUS							TÄHTAEG	KUUPÄEV
100-KM	KÜSK KM	OSAKOOD	OBJEKTI NR	PROJEKTI OSA - JOONISE NR	MÕÕTKAVA	PROJEKTEERIJA	E.Lukjanov		
10400-0045	1	DP		AS-004	1:500	KONTROLLIJA	E. Sipp		
TELLIJA	OÜ MOLONG					PROJEKTIJUHT	K.Tillemann		16.02.2012
OBJEKTI NIMETUS	Hariduse tn, Vabaduse tn, Lavretsovi tn ja Vesterväli tänavalaga piirkitud maa-ala detailplaneering					FAIL	10400-004500\P00\AS004_04.dwg		
JOONISE NIMETUS	Põhijoonis					SWECO Projekt AS Sõpruse pst 146, 13417 Tallinn Tel +372 674 4000 Faks +372 674 4001 e-post sweco@sweco.ee SWECO PROJEKT			